




SEZIONE 10a
scala 1:50



SEZIONE 10b
scala 1:50

LEGENDA PRINCIPALI MORFOLOGIE DI DEGRADO DELLE SUPERFICI E PRINCIPALI INTERVENTI CONSERVATIVI PREGRESSI

Soprintendenza Speciale per i Beni Archeologici di Pompei, Ercolano e Stabia

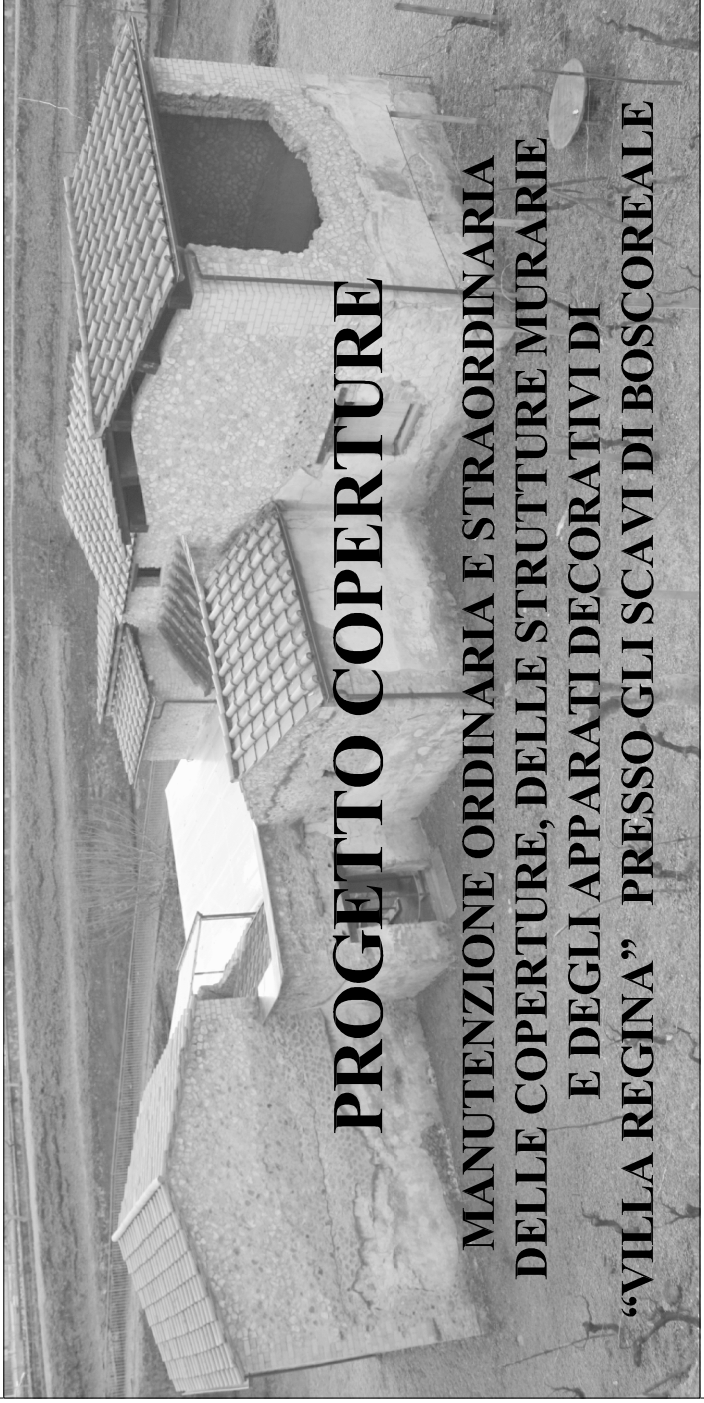

PROGETTO ESECUTIVO

IL R.U.P.: Arch. Immacolata Bergamasco	IL PROGETTISTA: Arch. Carlo Mondà	ICONSENTENTE: <i>Per le opere architettoniche e le sup. decorate</i> Arch. Valentina Paglisi <i>Per le strutture</i> Ing. Fabrizio Torretti <i>Per gli apparati decorativi</i> Res. Cons. Stefano Volla <i>Per le ricerche archeologiche</i> Dott. Domenico Camardo Dott. Mario Notomista <i>Per i rilievi</i> Dott. Massimo Bitzi <i>Per l'impianto elettrico e di illuminazione</i> Ing. Franco Veraschi e Ing. Marco Di Mauro
Firma:	Firma:	Firma:
IL SOPRINTENDENTE: Prof. Massimo Osanna	Firma:	Firma:
IL DIRETTORE DEGLI SCAVI DI BOSCOREALE: D.ssa Anna Maria Sodo	Firma:	Firma:

Elaborato: D 2.12			
Scala: 1:50			
N. REV.	DATA	APPR.	DESCRIZIONE
00	02.12.2014		Emissione definitiva