


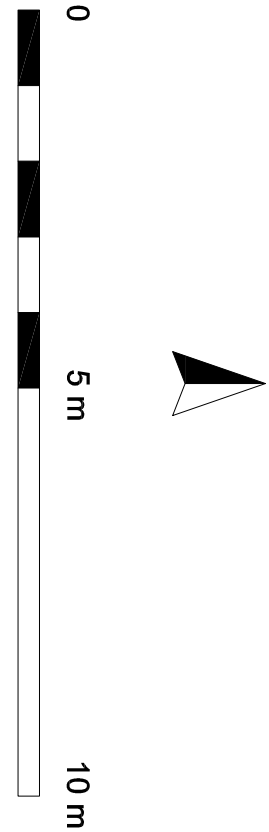

PIANO TERRA - scala 1:100



PIANO TERRA - scala 1:100



LEGENDA

Principali interventi di cat. OS2


Trattamento biocida

Consolidamento con solo silicato di etile

Consolidamento della decoesione e dei distacchi dell'intonaco dalla muratura

Rimozione stuccature in cemento e stuccatura dei lacerini con malta di calce

Soprintendenza Speciale per i Beni Archeologici di Pompei, Ercolano e Stabia

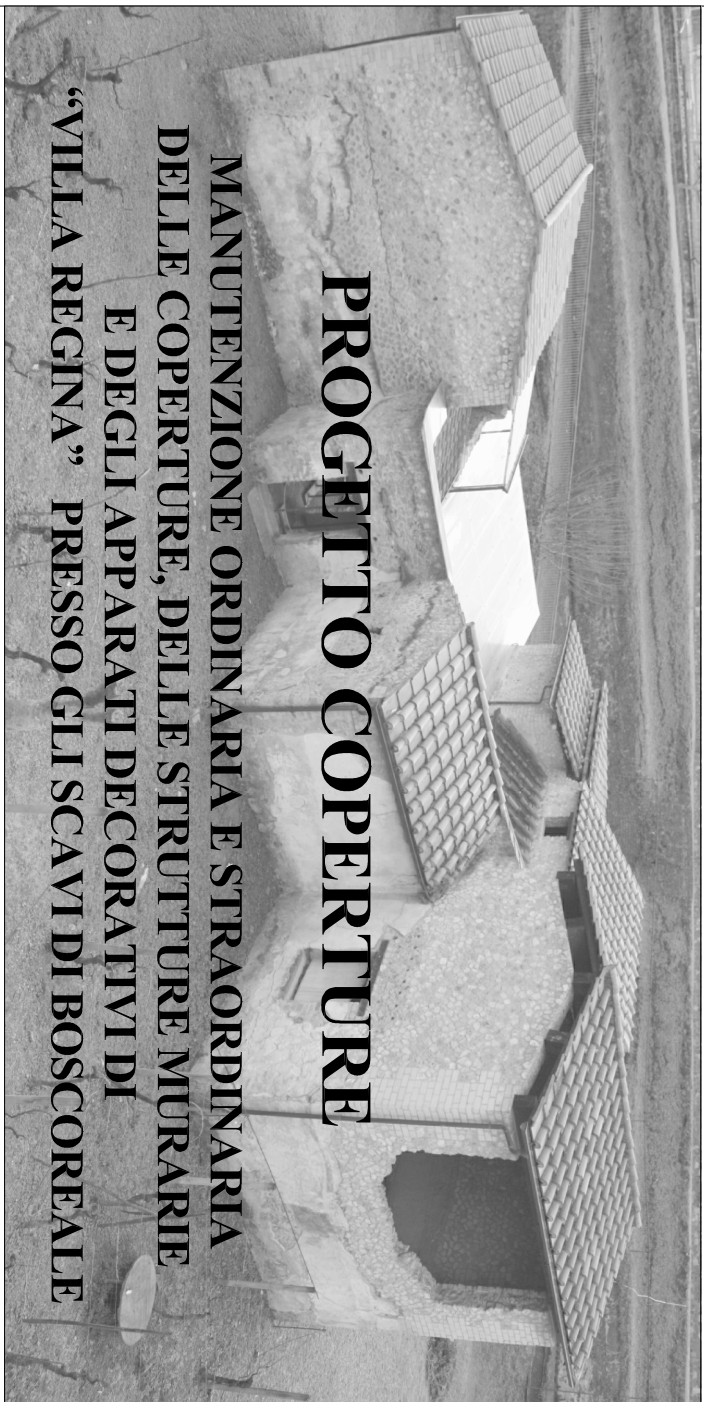

PROGETTO ESECUTIVO

IL R.U.P.: Arch. Immacolata Bergamasco

IL PROGETTISTA: Arch. Carlo Mondia

I CONSULENTI:

Arch. Valentina Puglisi
Ing. Fabrizio Torretti
Res. Cons. - Stefano Volia
Per le ricerche archeologiche
Dott. Domenico Camardo
Dott. Mario Notomista
Per i rilievi
Dott. Massimo Brizzi
Per l'impianto elettrico e di illuminazione
Ing. Franco Verzastri e Ing. Marco Di Mauro

IL SOPRINTENDENTE:

Prof. Massimo Osanna

IL DIRETTORE DEGLI SCAVI DI BOSCOREALE:

D.ssa Anna Maria Sodo

Stato di conservazione - Interventi pregressi sulle superfici di pregio

Elaborato: D 2.15

Scala: 1:100

N. REV.	DATA	APPR.	DESCRIZIONE	N. REV.	DATA	APPR.	DESCRIZIONE
00	02.12.2014		Emissione definitiva				