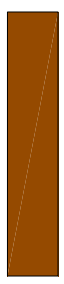
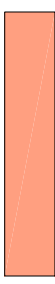


LEGENDA

Materiali Costitutivi e Tecniche Esecutive

 Elementi in terracotta. Per i *dolia* vi sono due tipi di impasto: uno di fabbricazione locale con argilla rossiccia, ricca di inclusi sabbiosi e vulcanici, l'altro con argilla chiara e depurata.

 Pavimentazione in cocciopesto a finitura liscia di colore rosaro composta da una miscela di calce e coccio pesto a granulometria media e fine.

 Strato preparatorio della pavimentazione in cocciopesto, composto da una miscela di calce e coccio pesto in frammenti grossolani.

 Piano di calpestio in terra battuta locale

 Elementi in pietra lavica

Umidità e Vegetazione

 Presenza di umidità


 Presenza di vegetazione

Principali Morfologie di Degrado

 Presenza di patine biologiche sul cocciopesto

 Erosione profonda con perdita dello strato di finitura, disgregazione del cocciopesto

 Fessurazione e fratturazione degli elementi fittili


 Snucature presenti sugli elementi fittili

 Disgregazione superficiale, estofolazione degli elementi fittili


 Presenza di guano di volatili



PIANO TERRA - Caratterizzazione dei materiali costitutivi

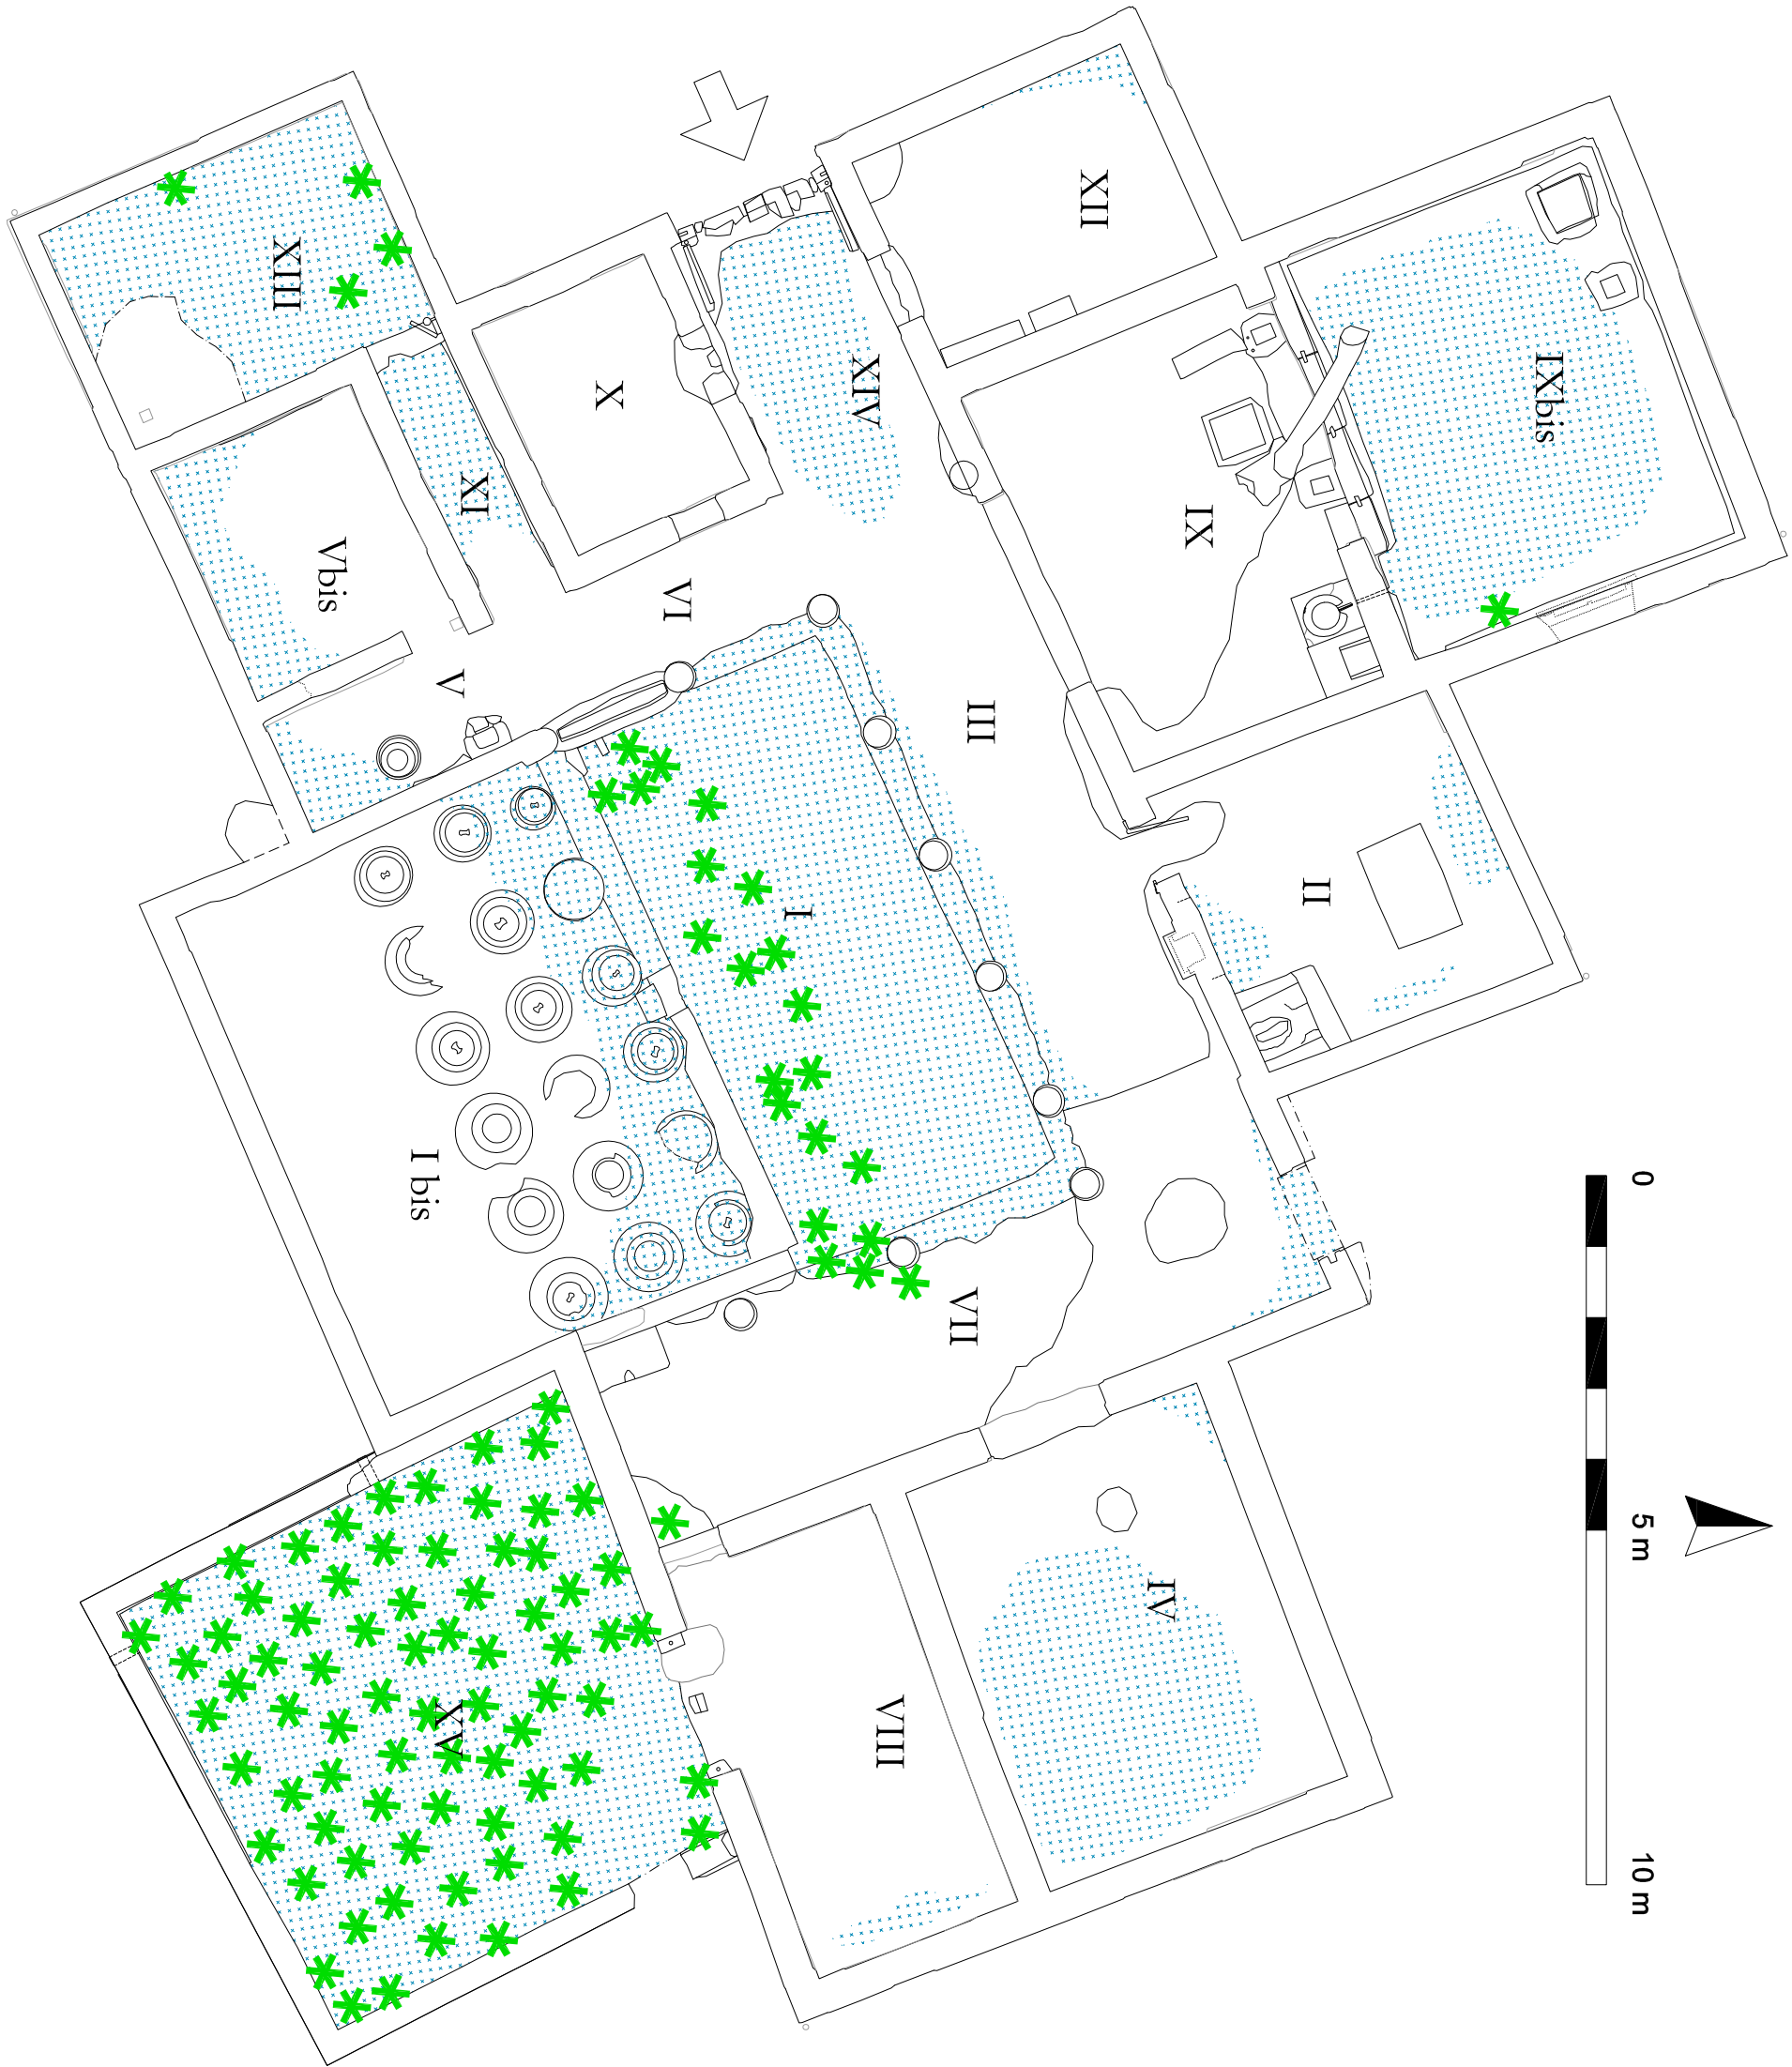

PIANO TERRA - Aree di ristagno dell'umidità e attecchimento vegetazione

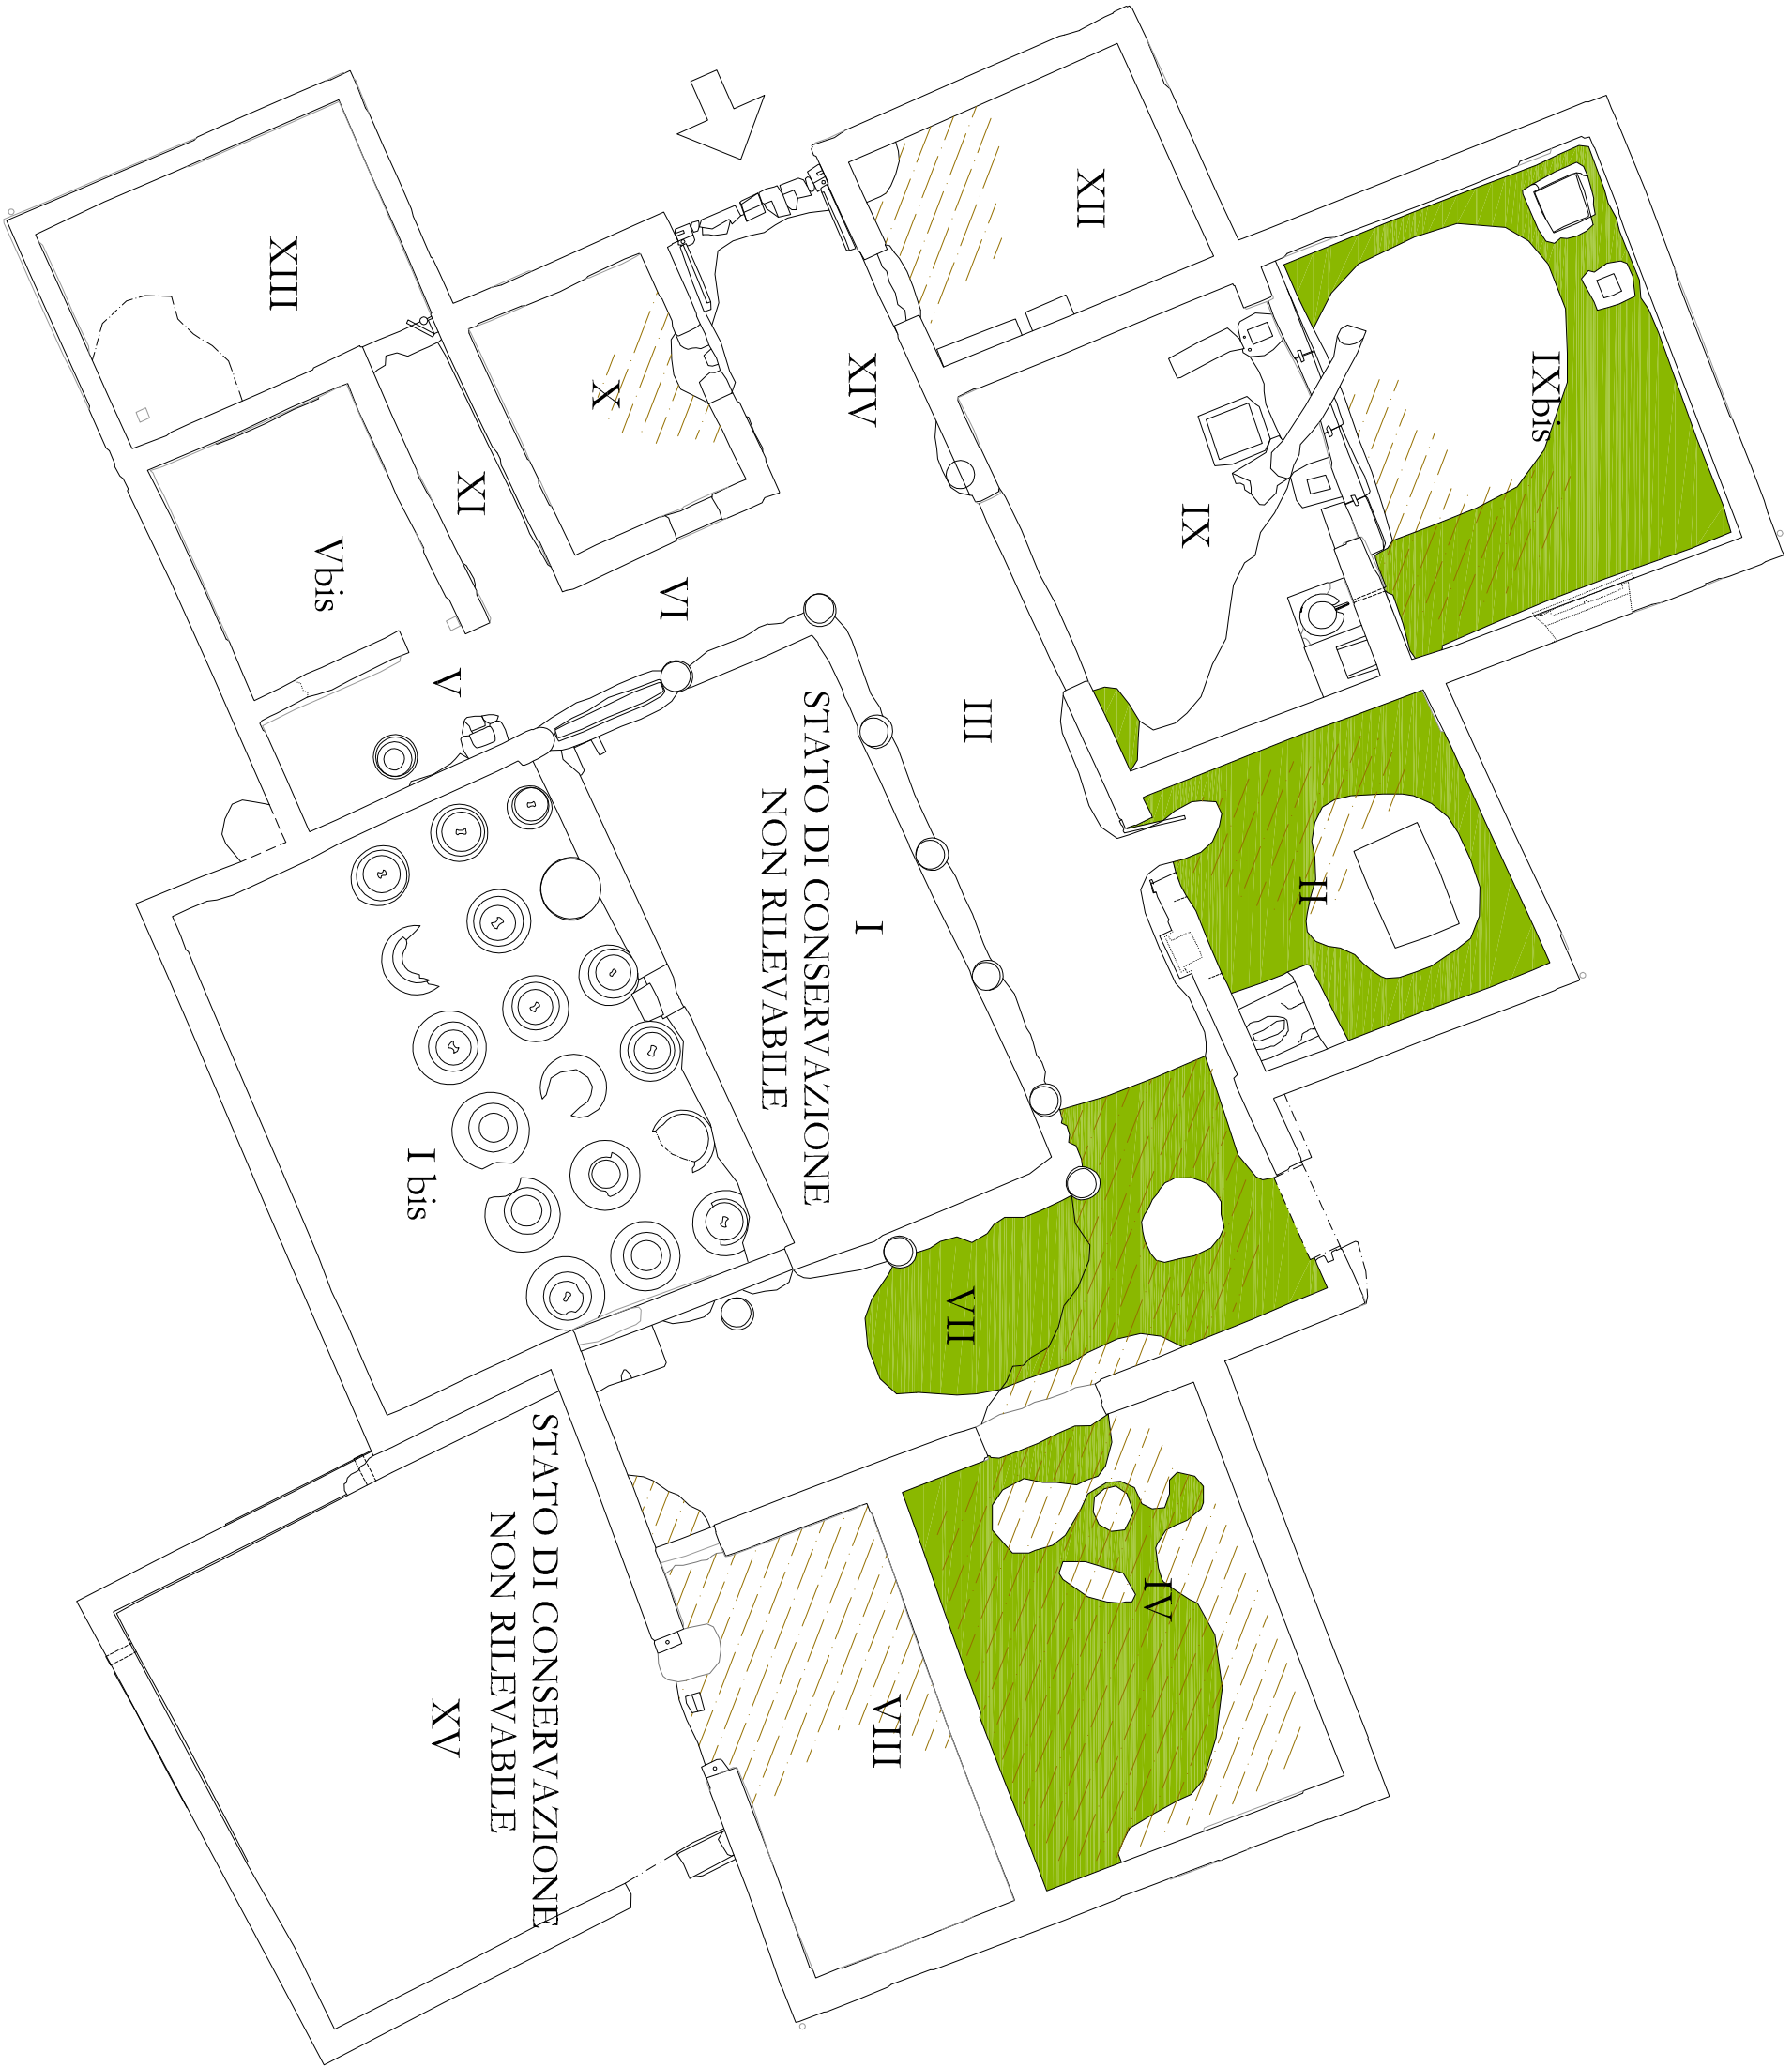


PIANO TERRA - Localizzazione delle morfologie di degrado dei pavimenti



PIANO TERRA - Dettaglio localizzazione delle morfologie di degrado dei *dolia*

Soprintendenza Speciale per i Beni Archeologici di Pompei, Ercolano e Stabia

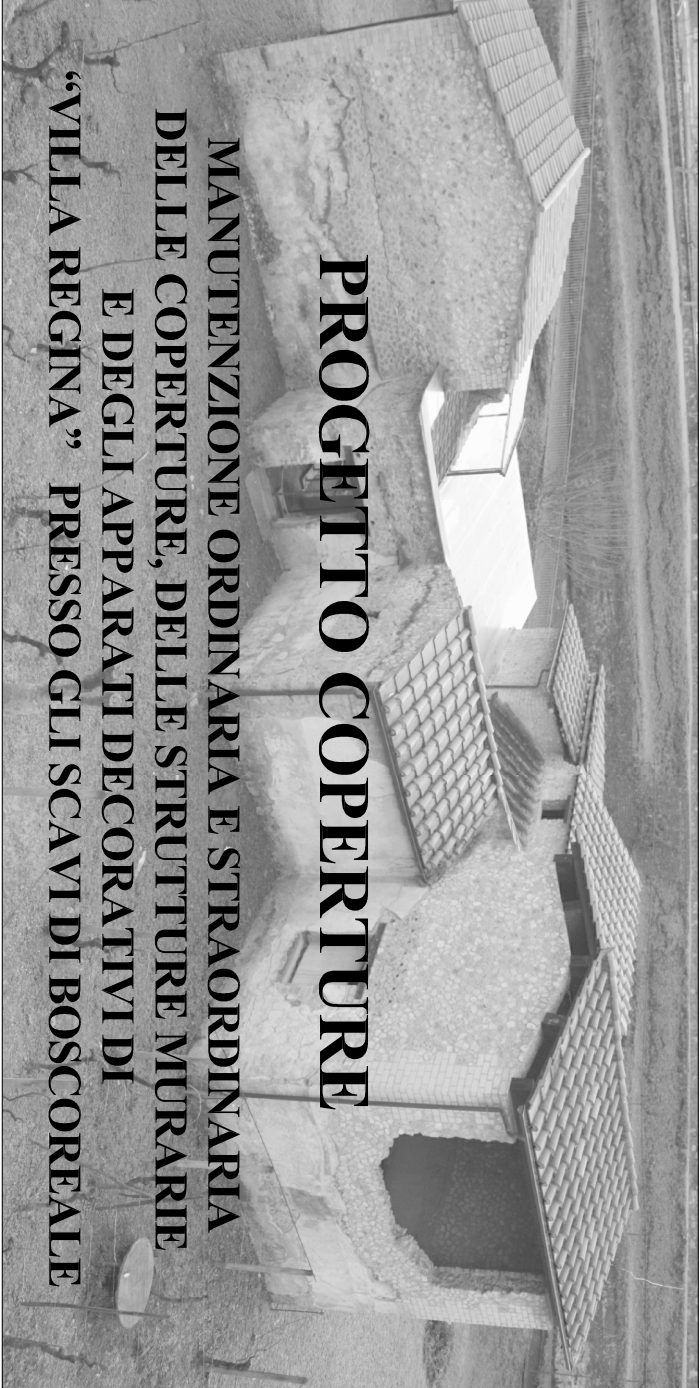

PROGETTO COPERTURE
MANUTENZIONE ORDINARIA E STRAORDINARIA
DELLE COPERTURE, DELLE STRUTTURE MURARIE
E DEGLI APPARATI DECORATIVI DI
“VILLA REGINA” PRESSO GLI SCAVI DI BOSCOREALE

PROGETTO ESECUTIVO

IL R.U.P.:				IL PROGETTISTA:				IL CONSULENTE:			
Arch. Immacolata Bergamasso				Arch. Carlo Mondà				Per le opere architettoniche e le sup. decorate Arch. Valentina Pigliusi Ing. Fabrizio Torzati Per gli apparati decorativi Res. Cons. Stefano Vola Per le ricerche archeologiche Dott. Domenico Camillo Dott. Mario Nicosia Per i rilievi Dott. Massimo Butzi Per l'impianto elettrico e di illuminazione Ing. Franco Verzocchi e Ing. Marco Di Mauro			
IL SOPRINTENDENTE:				Firma:				Firma:			
Prof. Massimo Osanna				Firma:				Firma:			
IL DIRETTORE DEGLI SCAVI DI BOSCOREALE:				Firma:				Firma:			
D.ssa Anna Maria Soto				Firma:				Firma:			
Stato di conservazione - consistenze e degrado delle superfici di pregio: Pianta								Scala: 1:100 - 1:50			
Elaborato: D 2.2											
N. REV.	DATA	APPR.	DESCRIZIONE	N. REV.	DATA	APPR.	DESCRIZIONE				
00	02.12.2014		Emissione definitiva								