


SEZIONE 5  
scala 1:50

SEZIONE 4  
scala 1:50




Ibis

I

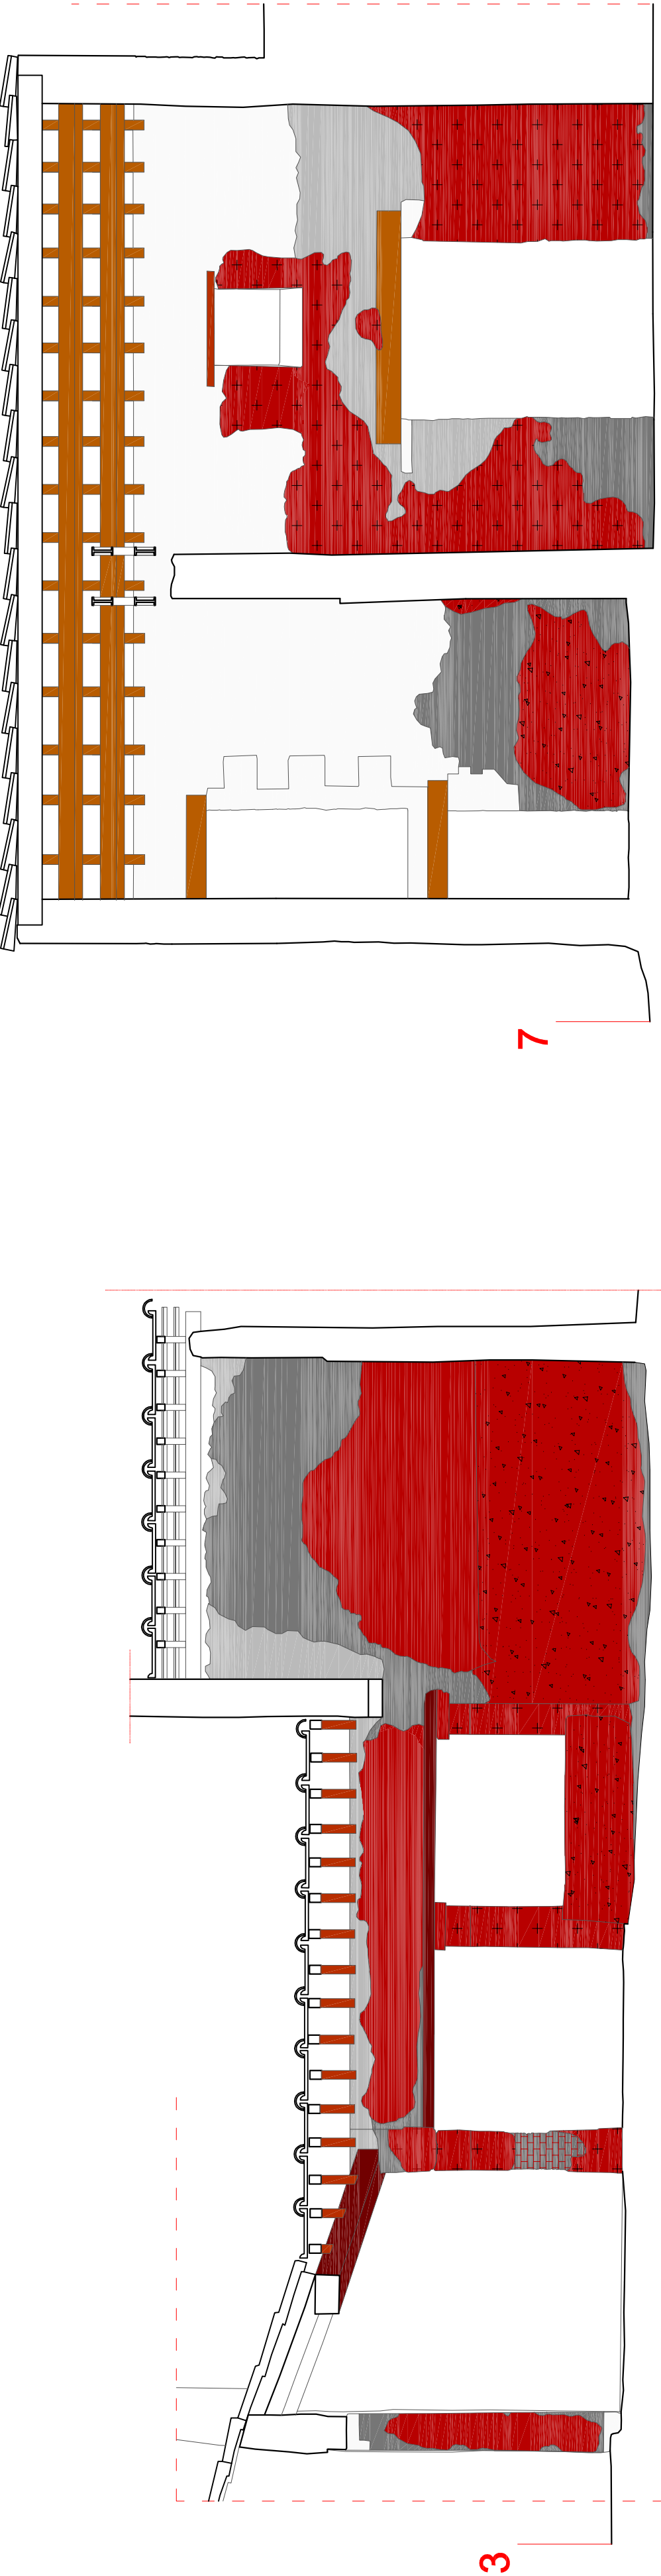

SEZIONE 3  
scala 1:50


V

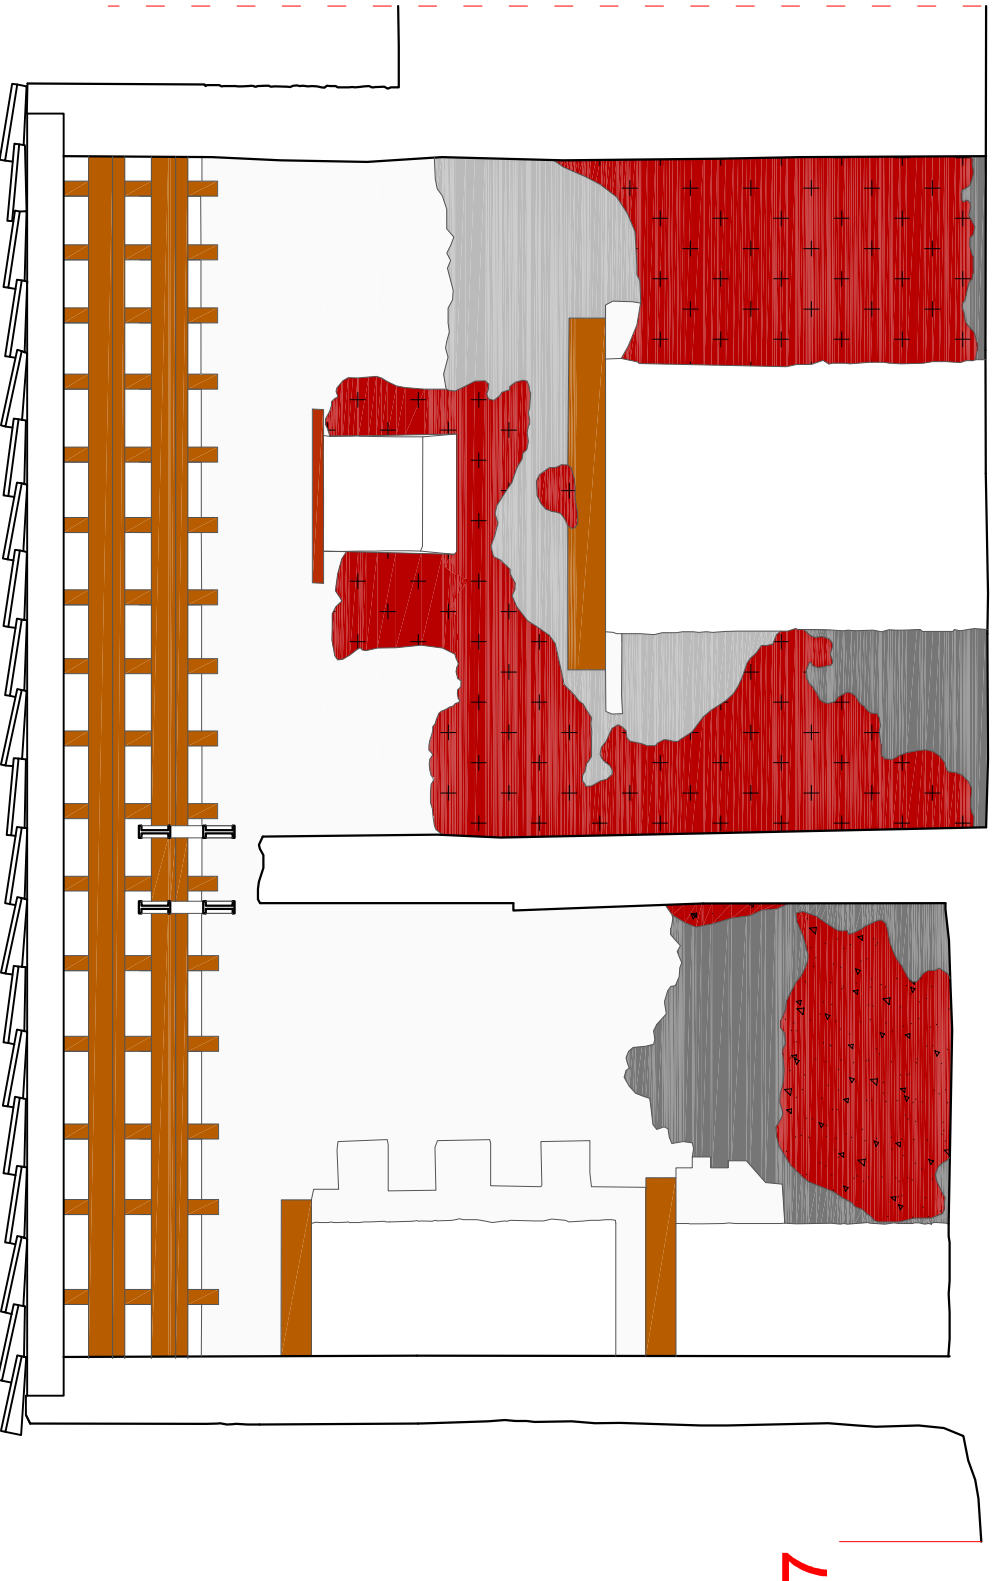

SEZIONE 7  
scala 1:50


VIII

IV

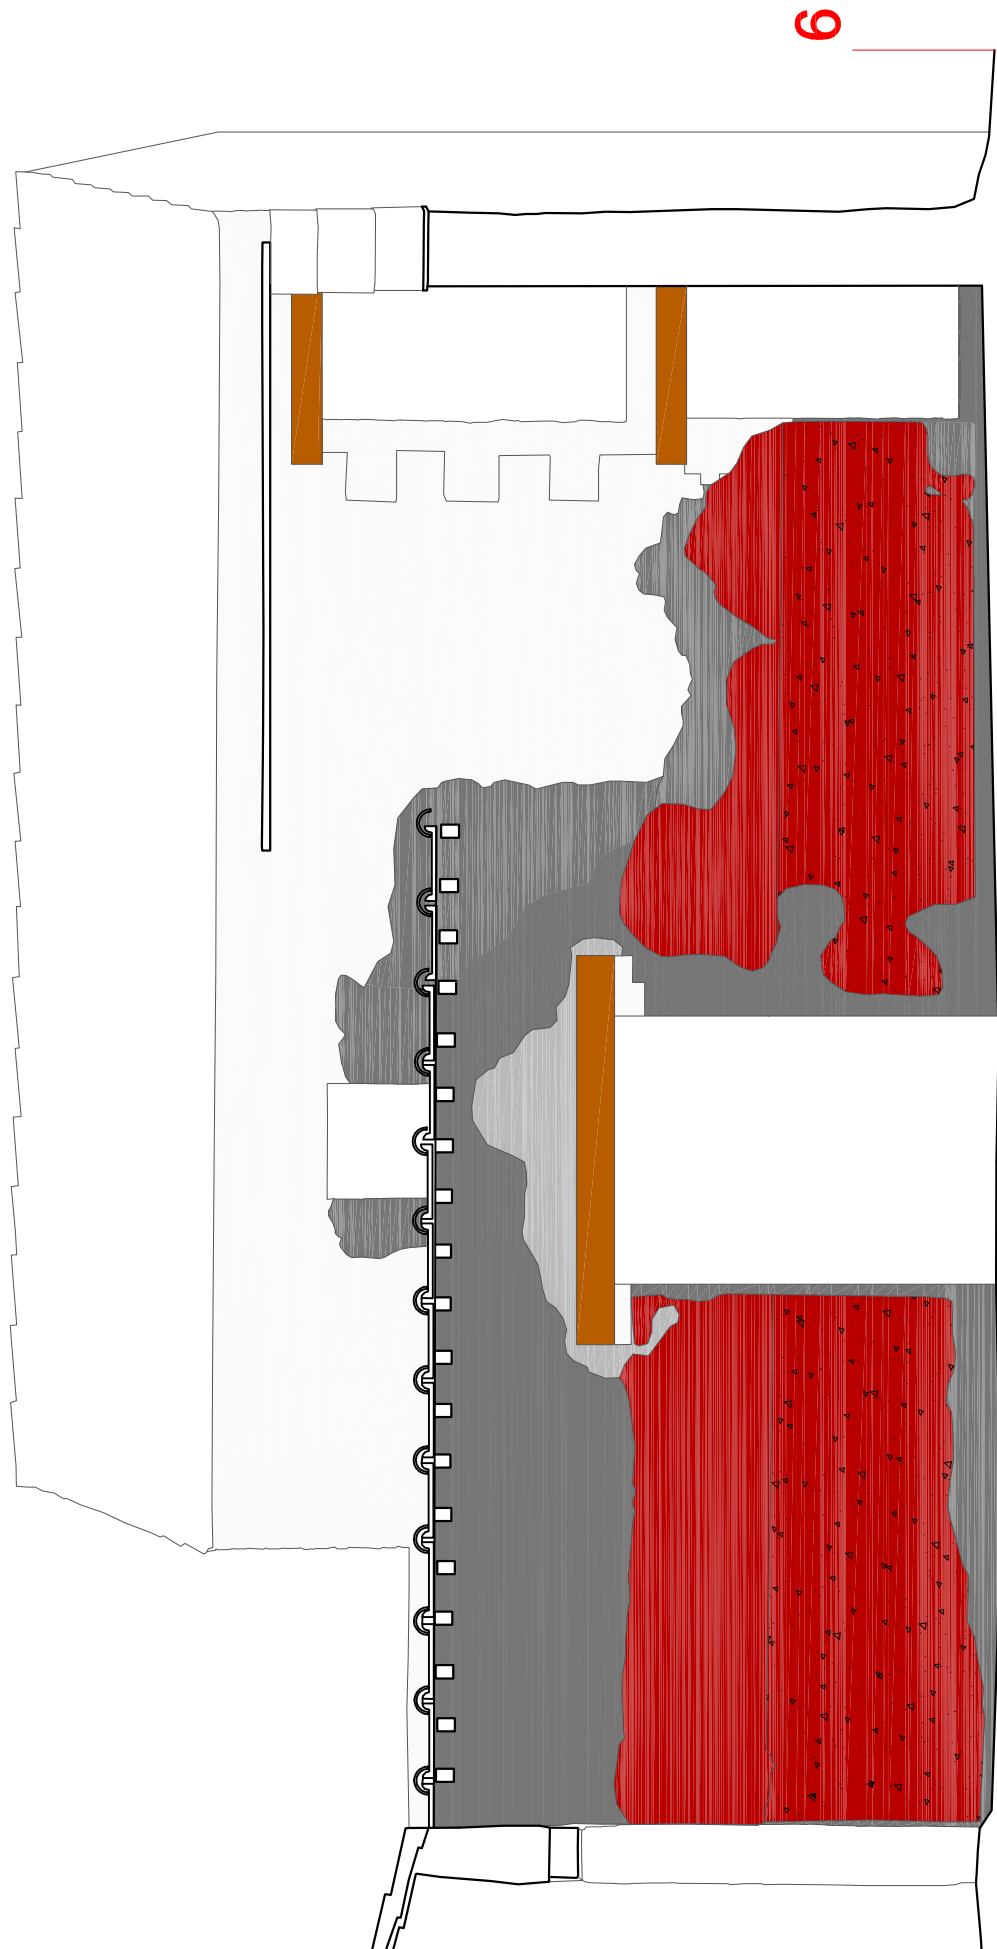

SEZIONE 6  
scala 1:50



VII

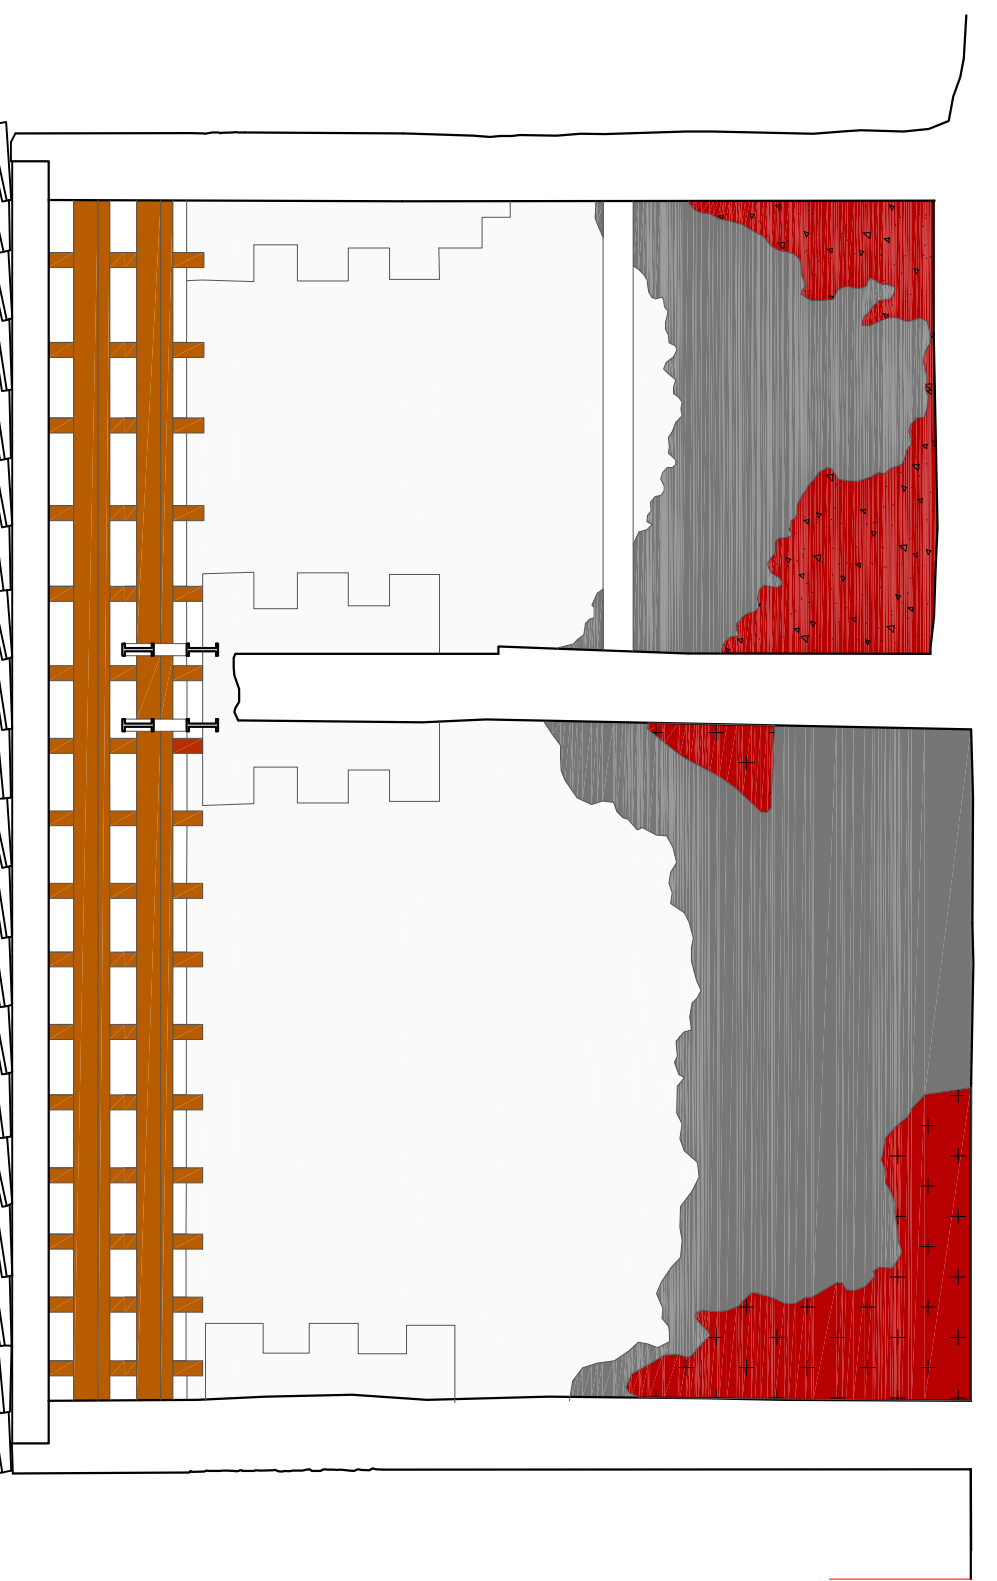


SEZIONE 8  
scala 1:50

IV

VIII

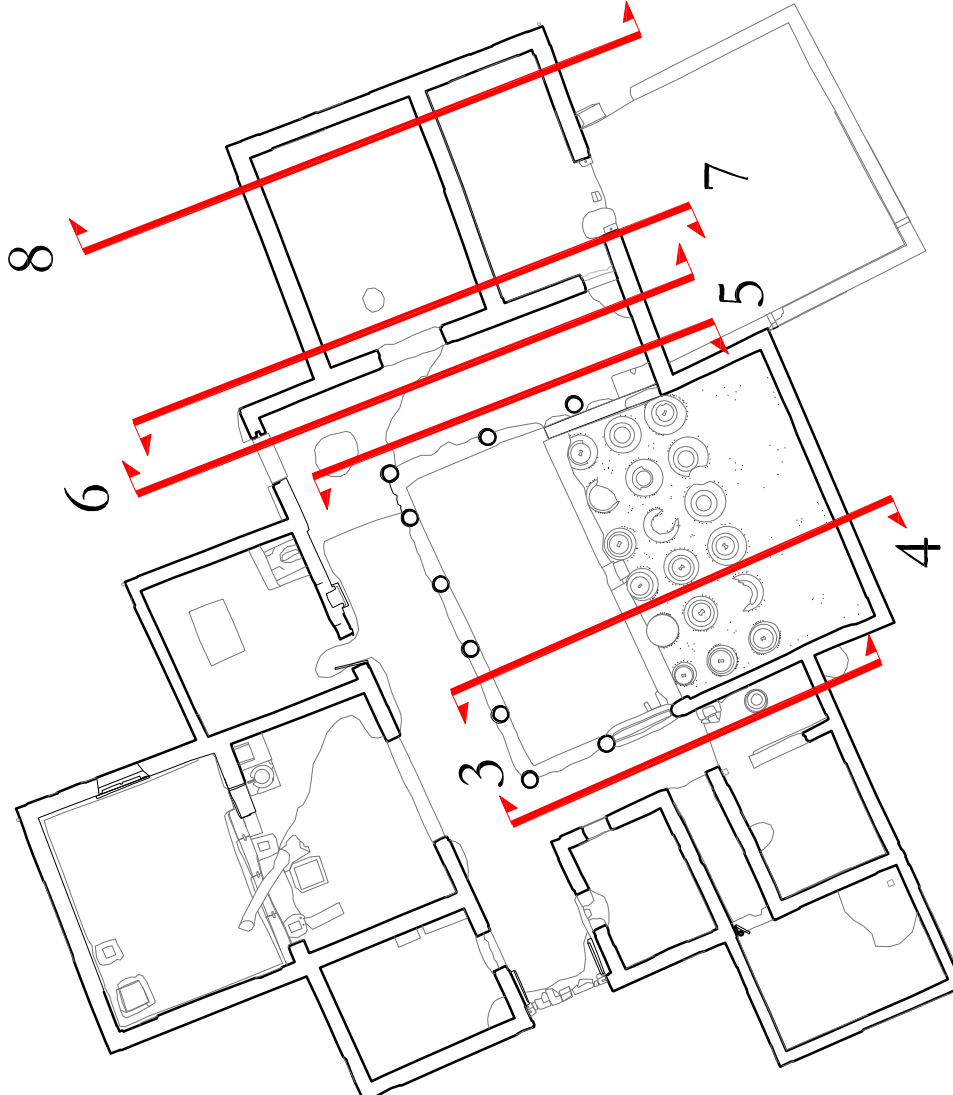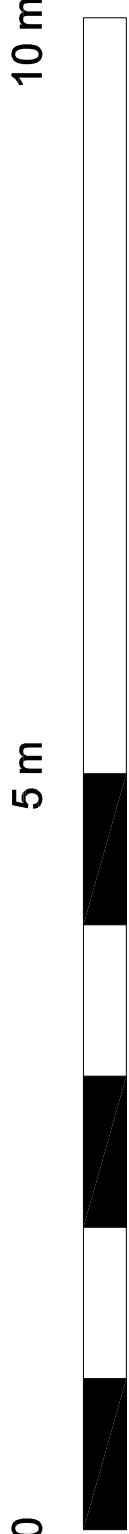

Soprintendenza Speciale per i Beni Archeologici di  
Pompei, Ercolano e Stabia

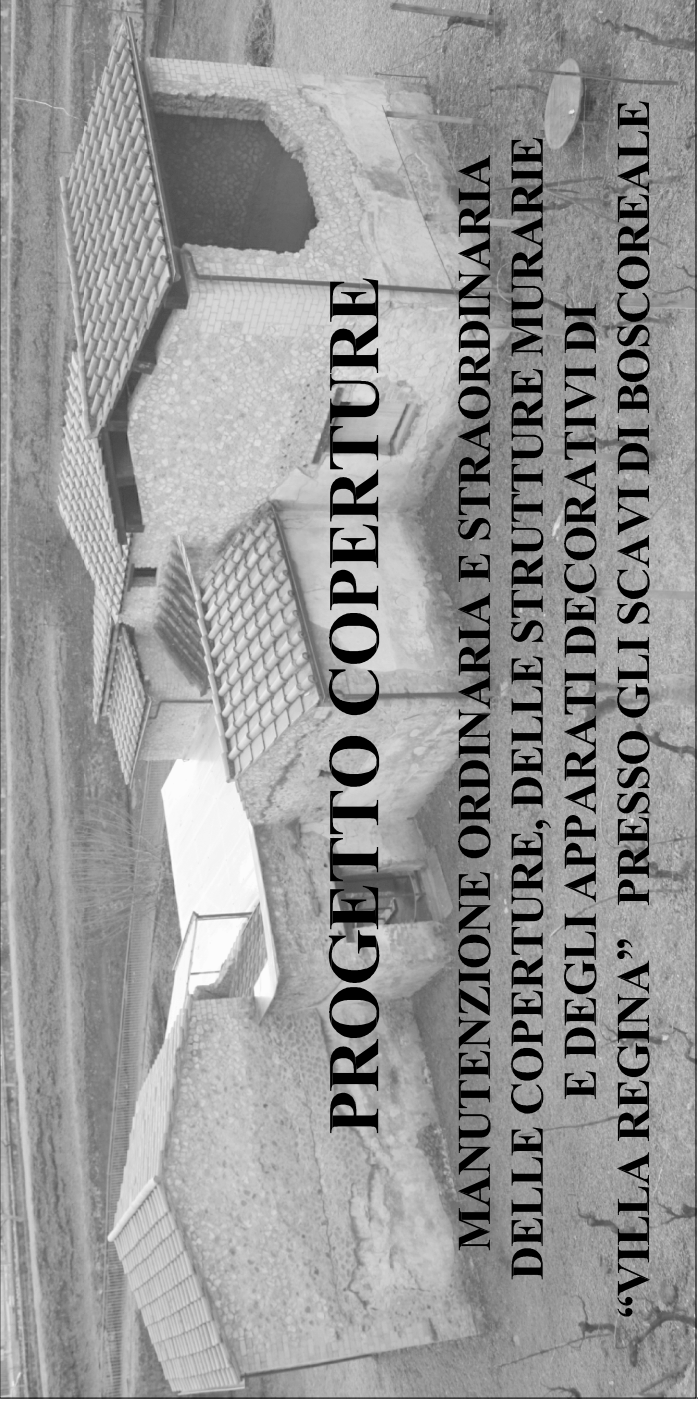

PROGETTO ESECUTIVO

IL R.U.P.:	IL PROGETTISTA:	I CONSULENTI:
Arch. Immacolata Bergamisco	Arch. Carlo Mondà	Per le opere architettoniche e le sup. decorate Arch. Valentina Pagliari Per le strutture Ing. Fabrizio Torretti Per le opere murarie e decorative Ing. Carlo Mondà Per le opere murarie e decorative Ing. Stefano Volpi Per le ricerche archeologiche Dott. Domenico Camardo Dott. Mario Nicosimista Per i rilievi Dott. Massimo Bitzi Per l'impianto elettrico e di illuminazione Ing. Franco Verzaschi e Ing. Marco Di Muro
Firma: .....	Firma: .....	Firma: .....
IL SOPRINTENDENTE:	IL DIRETTORE DEGLI SCAVI DI BOSCOREALE:	
Prof. Massimo Osanna	D.ssa Anna Maria Sola	
Firma: .....	Firma: .....	
Elaborato: D 2.6		
Stato di conservazione - consistenze delle superfici di pregio: Sezioni		
N. REV.	DATA	APPR.
00	02.12.2014	
DESCRIZIONE	N. REV.	DATA
Emissione definitiva		
DESCRIZIONE		