

DESCRIZIONE INTERVENTO SUGLI ARCHITRAVI IN LEGNO ESISTENTI:

RAFFINATURA CON CARTA ABRASIVA A GRANA PICCOLA PER UNIFORMARE LE SUPERFICI DA TRATTARE, APPLICAZIONE NUTRIZIONALE CON OLIO PAGLIERINO, TRATTAMENTO ANTITARLO E MANO FINALE DI IMPREGNANTE RIGENERATIVO TRASPARENTE


LEGENDA

- ARCHITRAVI IN LEGNO DI PIANO TERRA SU CUI ESEGUIRE GLI INTERVENTI DI MANUTENZIONE
- ARCHITRAVI IN LEGNO DI PIANO PRIMO SU CUI ESEGUIRE GLI INTERVENTI DI MANUTENZIONE

NOTA:

TUTTE LE MISURE DOVRANNO ESSERE CONTROLLATE IN CANTIERE

PIANTA COPERTURE scala 1:100

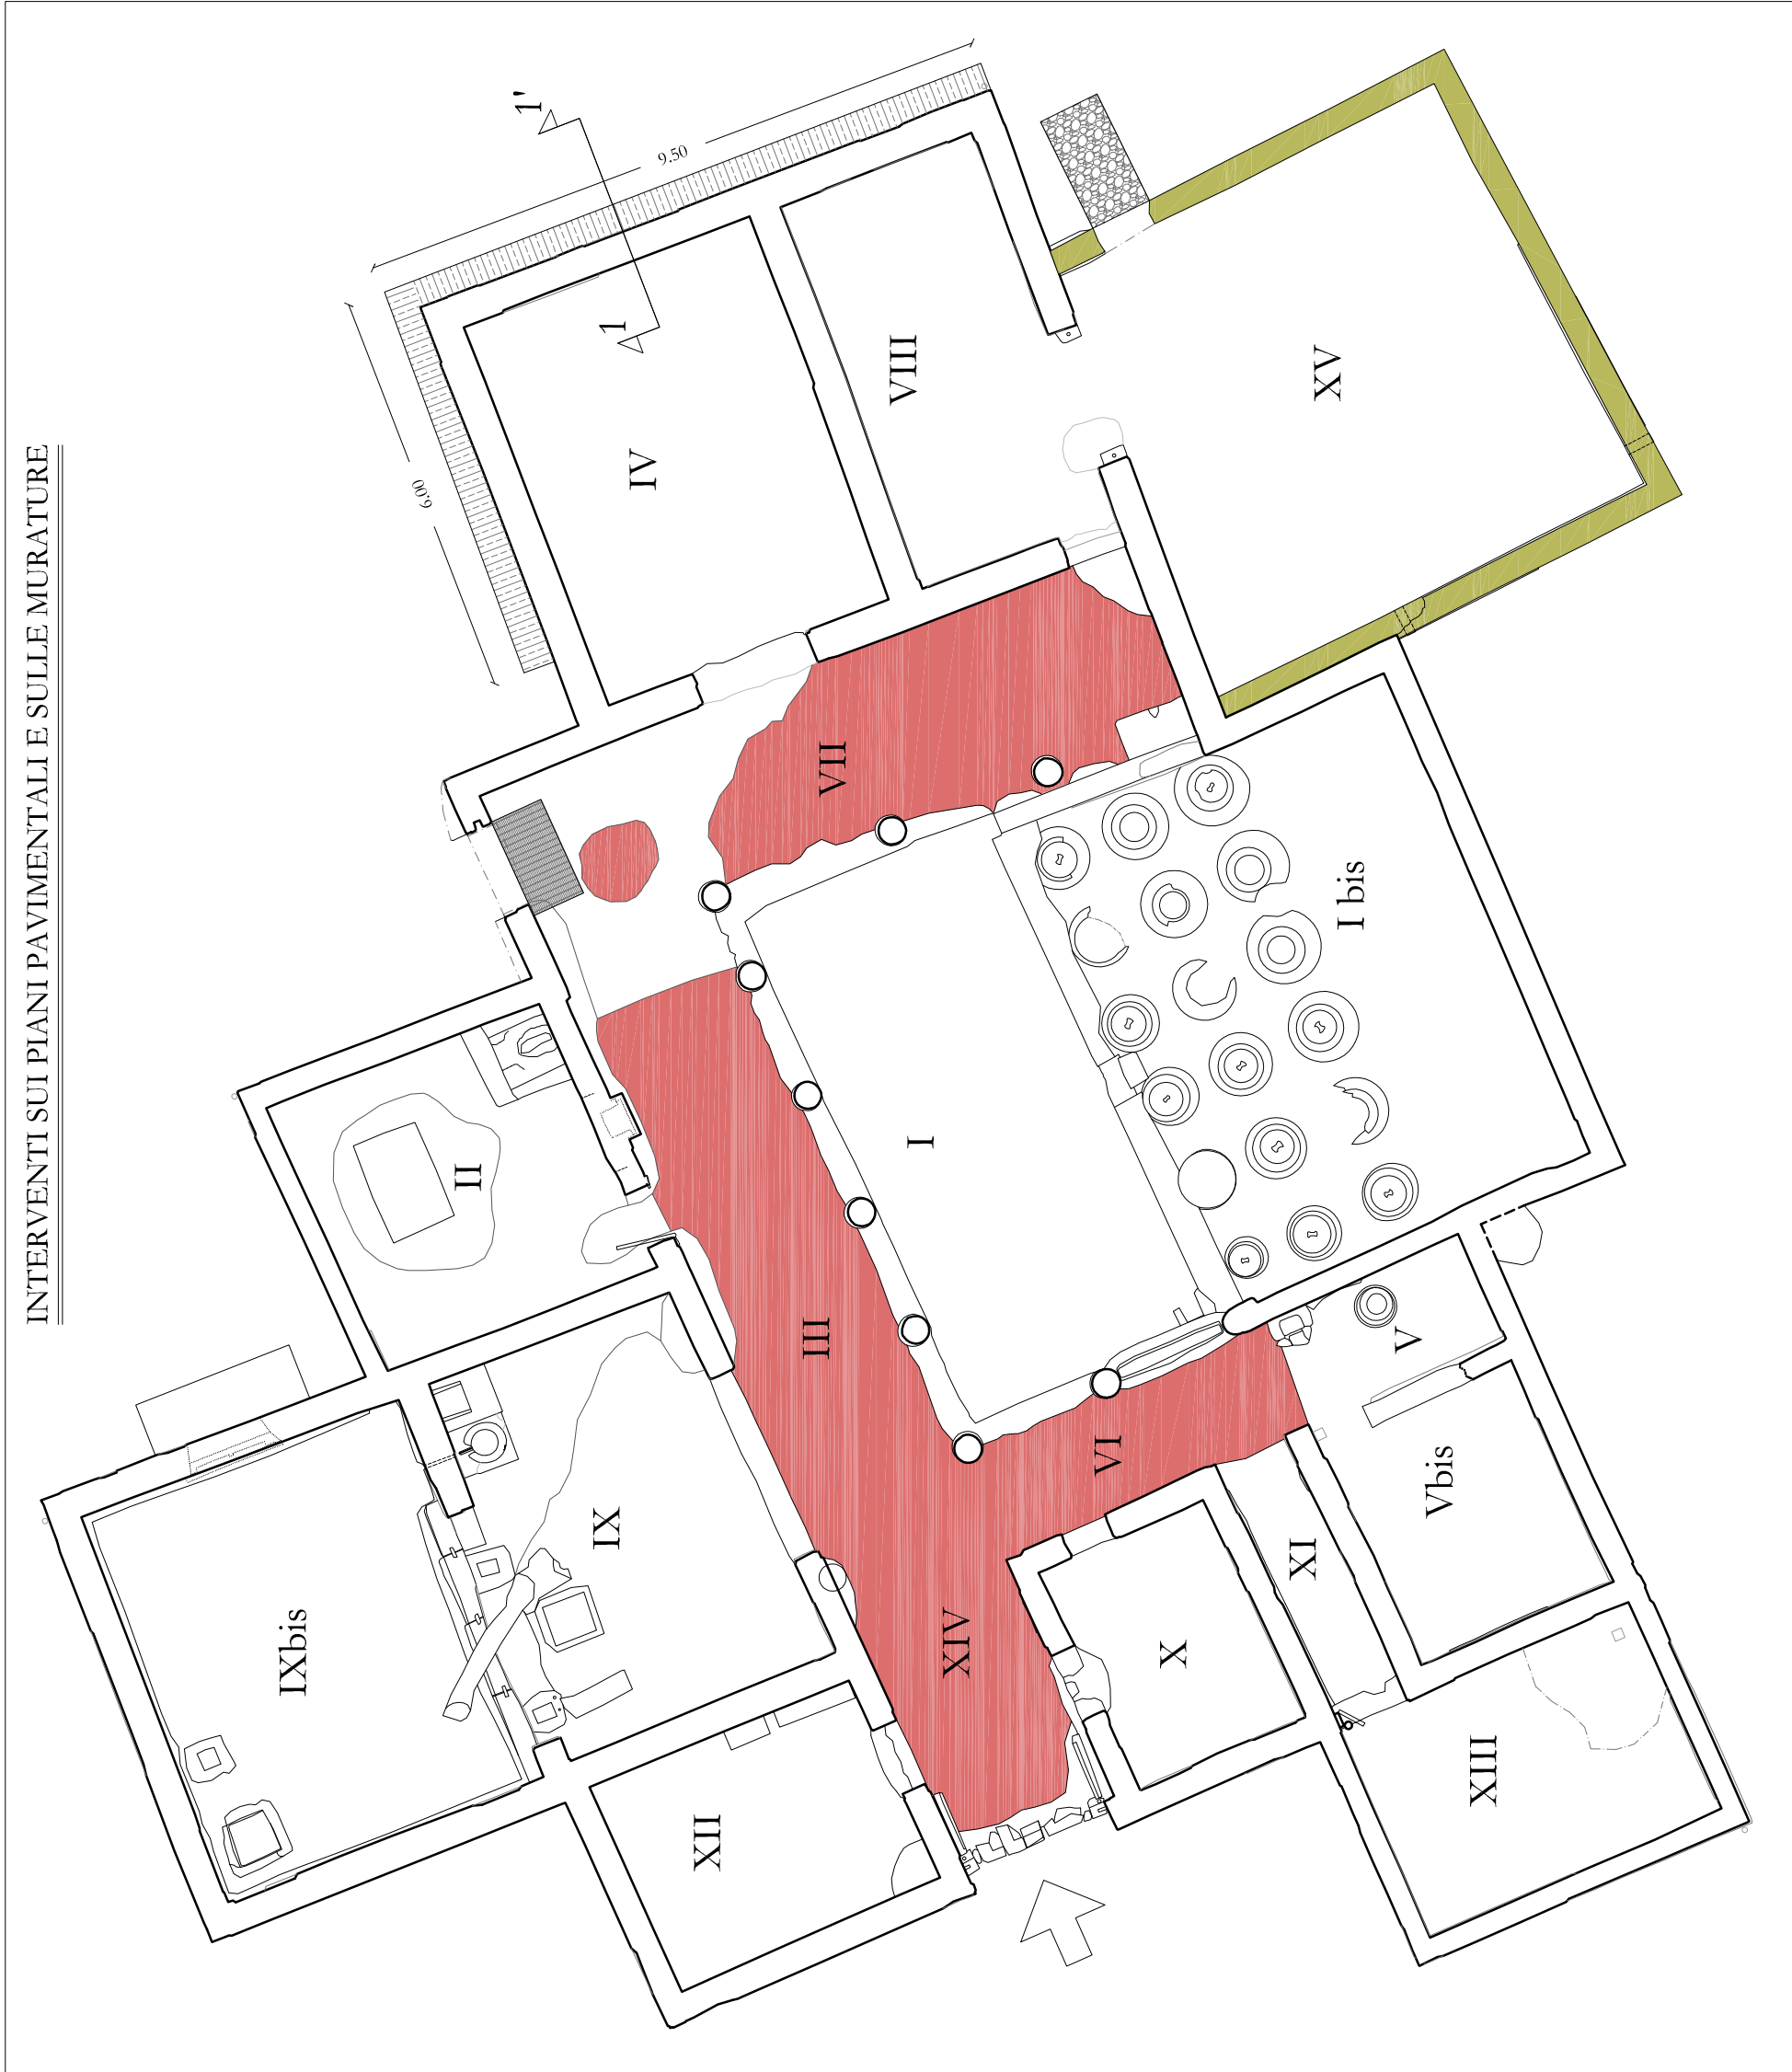

LEGENDA INTERVENTI





- Rinestrazione delle grandi lacune; massetto di calce e pozzolana, sabbia e inerti (impasto da campionario per consistenza e finitura cromatica e da sottoporre alla D.L.)
- amb. XIV: 7,85 mq
- amb. III: 23,40 mq
- amb. VI: 7,65 mq
- amb. VII: 16,90 mq

- Colini di murature antiche da restaurare
- amb. XV: 20,50 ml

- Installazione di rampa per disabili in metallo costruita da pannello in grigliato elettrosaldato maglia 25x50mm, piatto portante 30x3mm dimensioni 1.50x800mm

- Intervento a difesa dall'umidità delle murature: abbassamento del livello del terreno fino a sotto la quota della lastra di piombo esistente e realizzazione di strato drenante

- Rampa in pietraeme (massetto di calce e pozzolana, sabbia e inerti di media e grossa pezzatura da campionario per consistenza e finitura cromatica e da sottoporre alla D.L.)

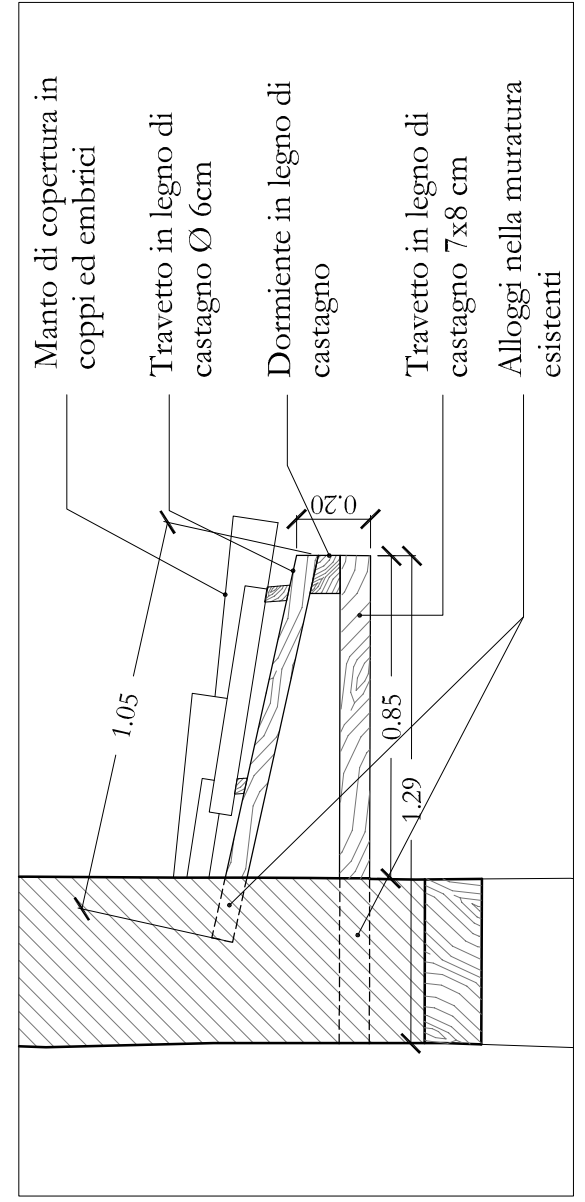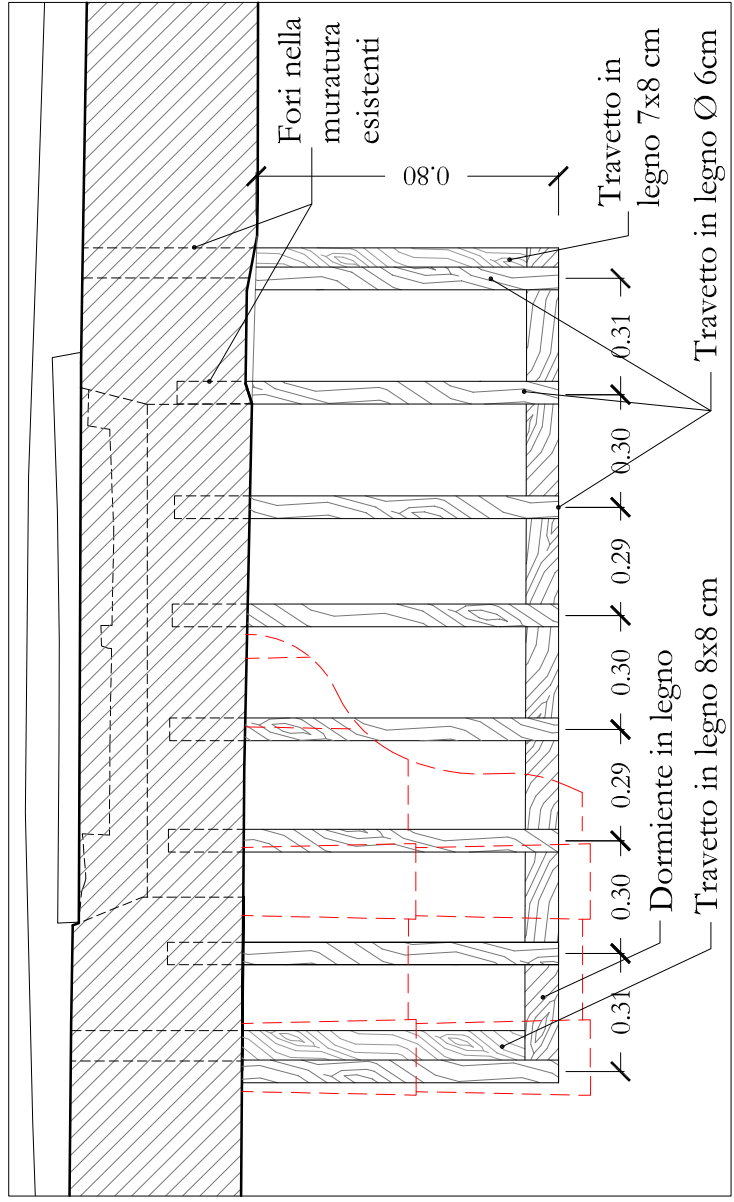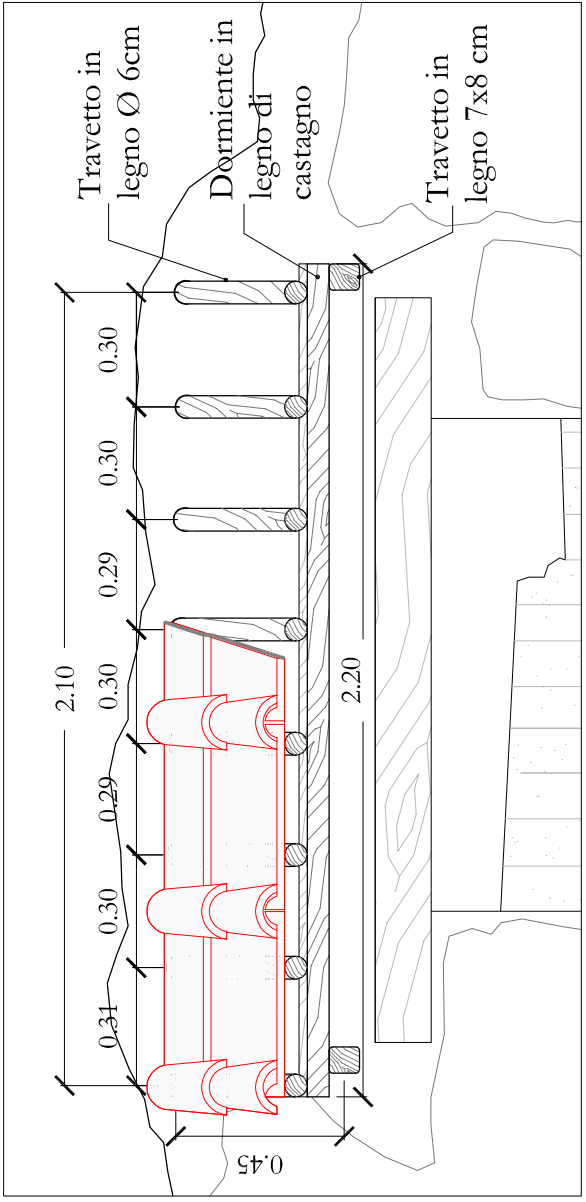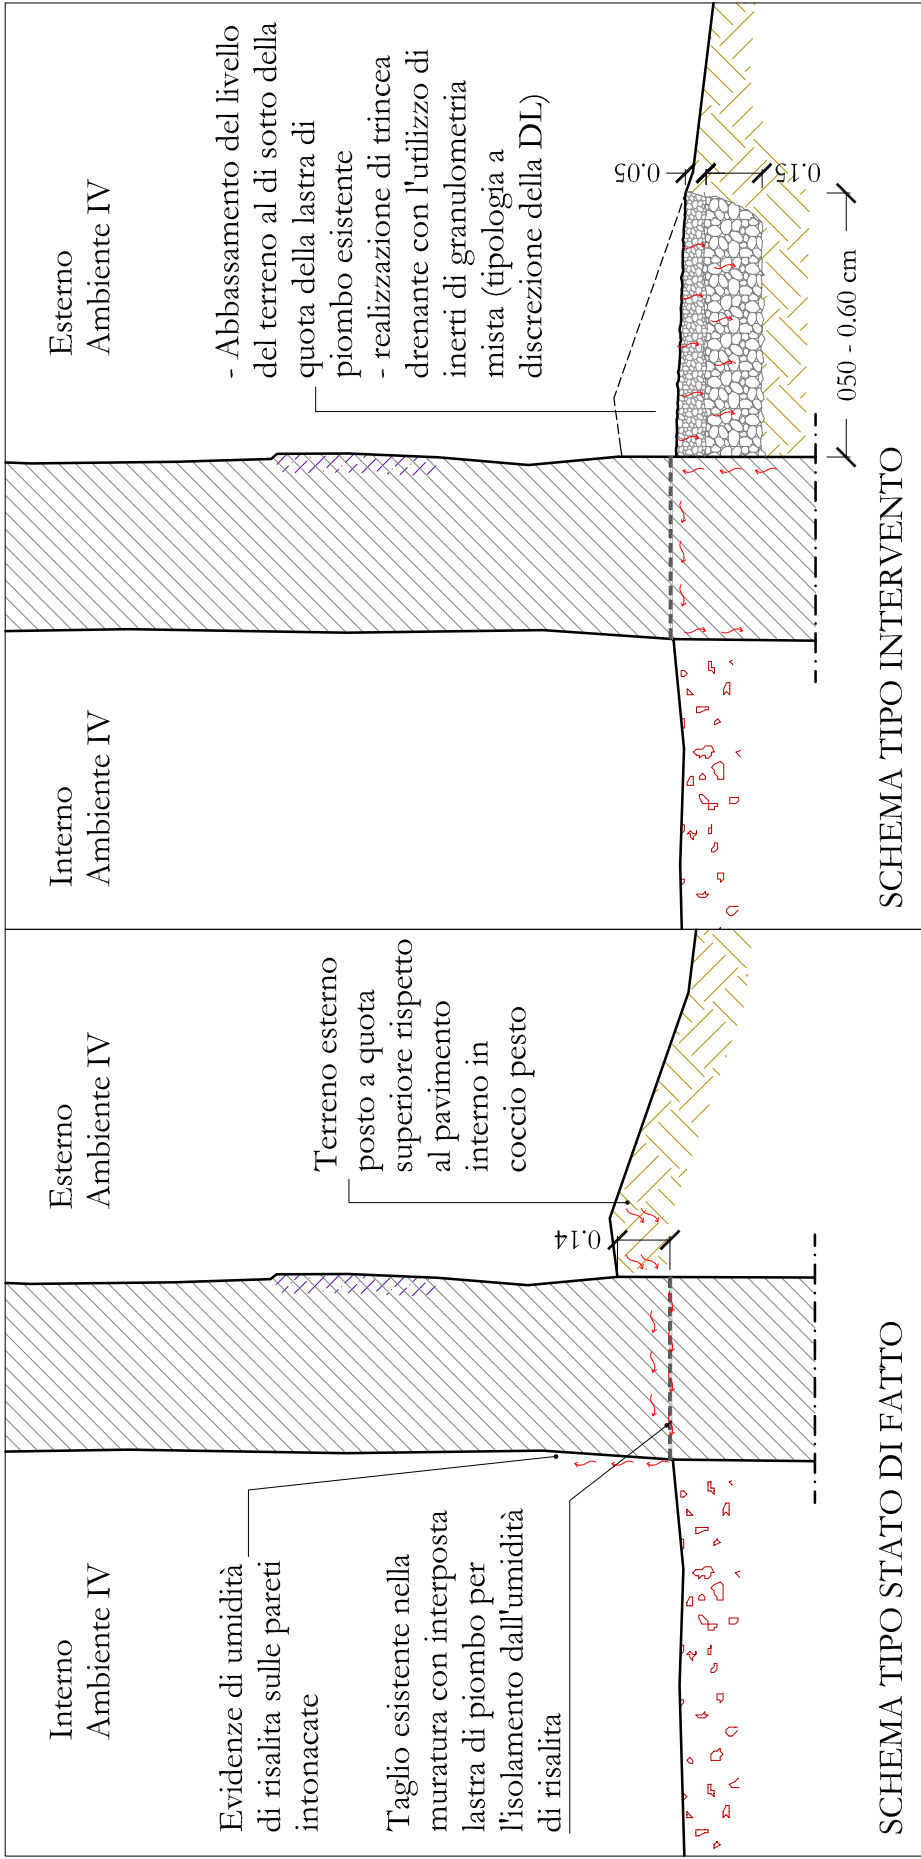

Soprintendenza Speciale per i Beni Archeologici di Pompei, Ercolano e Stabia

PROGETTO COPERTURE

MANUTENZIONE ORDINARIA E STRAORDINARIA DELLE COPERTURE, DELLE STRUTTURE MURARIE E DEGLI APPARATI DECORATIVI DI “VILLA REGINA” PRESSO GLI SCAVI DI BOSCOREALE

PROGETTO ESECUTIVO

IL R.U.P.: Arch. Immacolata Begamasso		IL PROGETTISTA: Arch. Carlo Mondà		I CONSULENTI: <i>Per le opere architettoniche e le sup. decorate</i> Arch. Valentina Paglia <i>Per le strutture</i> Ing. Fabrizio Terzani <i>Per gli apparati decorativi</i> Res. Cons. Stefano Vella <i>Per le ricerche archeologiche</i> Dot. Domenico Camardo Dot. Mario Nicomista <i>Per i rilievi</i> Dot. Massimo Brizzi <i>Per l'impianto elettrico e di illuminazione</i> Ing. Franco Verzasci e Ing. Marco Di Manno			
Firma:		Firma:		Firma:			
IL SOPRINTENDENTE: Prof. Massimo Osanna		IL DIRETTORE DEGLI SCAVI DI BOSCOREALE: D.ssa Anna Maria Sola		Firma:			
Progetto: Interventi diffusi sul manto di copertura, murature ed architravi							
Elaborato: D 3.8							
Scala: VARIE							
N. REV.	DATA	APPR.	DESCRIZIONE	N. REV.	DATA	APPR.	DESCRIZIONE
00	02.12.2014		Emissione definitiva				