

LEGENDA INTERVENTI

OPERE PRELIMINARI

TUTTE LE SUPERFICI
Preparazione di tutte le superfici pavimentali alle successive operazioni di conservazione tramite l'eliminazione di piante superiori, la rimozione e l'aspirazione di polveri e terriccio.

Asportazione degli strati di lapillo e dei teloni protettivi.

Documentazione, catalogazione e trasporto di reperti mobili in luogo sicuro.

CONSERVAZIONE DELLE SUPERFICI

Rimozione di depositi superficiali parzialmente aderenti (quali terriccio, grano ecc.) con acqua, spruzzatori, pennelli, spazzole, spugne.

CAT. OG2: Reintegrazione delle grandi lacune con cocciopesto simile all'originale.

Risabilimento della coesione della matrice, microstuccatura con malta e reinscimento degli inerti recuperati, stuccatura dei bordi e delle lacune.


Disinfezione da colonie di microrganismi autotrofi o/e eterotrofi mediante applicazione di biocida e successiva rimozione meccanica.

Posizionamento di nuove protezioni per i pavimenti esposti agli agenti atmosferici.

Conservazione calchi in cemento: eliminazione biodeteriogeni e superfetazioni, passivazione ferri, stuccatura.


Conservazione dei calchi in gesso: eliminazione depositi e superfetazioni, consolidamento, riempimento vuoti, stuccatura.

Soprintendenza Speciale per i Beni Archeologici di Pompei, Ercolano e Stabia

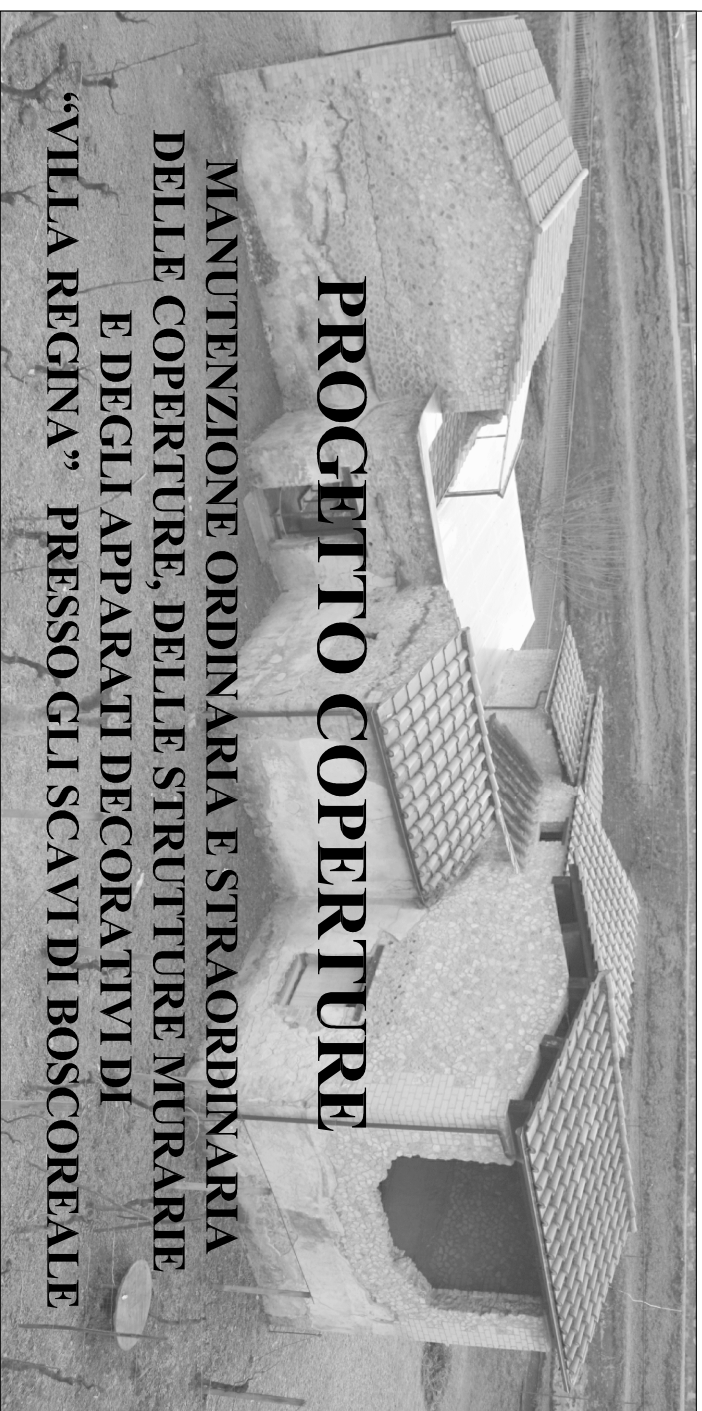


PROGETTO ESECUTIVO

<u>IL R.U.P.:</u> Arch. Immacolata Bergamasco				<u>IL PROGETTISTA:</u> Arch. Carlo Mondra				<u>I CONSULENTE:</u> <i>Per le opere architettoniche e le sup. decorate</i> Arch. Valentina Puglisi <i>Per le strutture</i> Ing. Fabrizio Torzati <i>Per gli apparati decorativi</i> Res. Cons. Stefano Volla <i>Per le ricerche archeologiche</i> Dott. Domenico Camardo Dott. Mario Nicosimista <i>Per i rilievi</i> Dott. Massimo Bizzi <i>Per l'impianto elettrico e di illuminazione</i> Ing. Franco Verzachi e Ing. Marco Di Mauro			
Firma:				Firma:				Firma:			
<u>IL SOPRINTENDENTE:</u> Prof. Massimo Osanna								Firma:			
<u>IL DIRETTORE DEGLI SCAVI DI BOSCOREALE:</u> D.ssa Anna Maria Sodo								Firma:			
Progetto - Interventi conservativi sulle superfici di pregio: Pianta								Elaborato: D.5.1			
								Scala: 1:100			
N. REV.	DATA	APPR.	DESCRIZIONE	N. REV.	DATA	APPR.	DESCRIZIONE				
00	02.12.2014		Emissione definitiva								

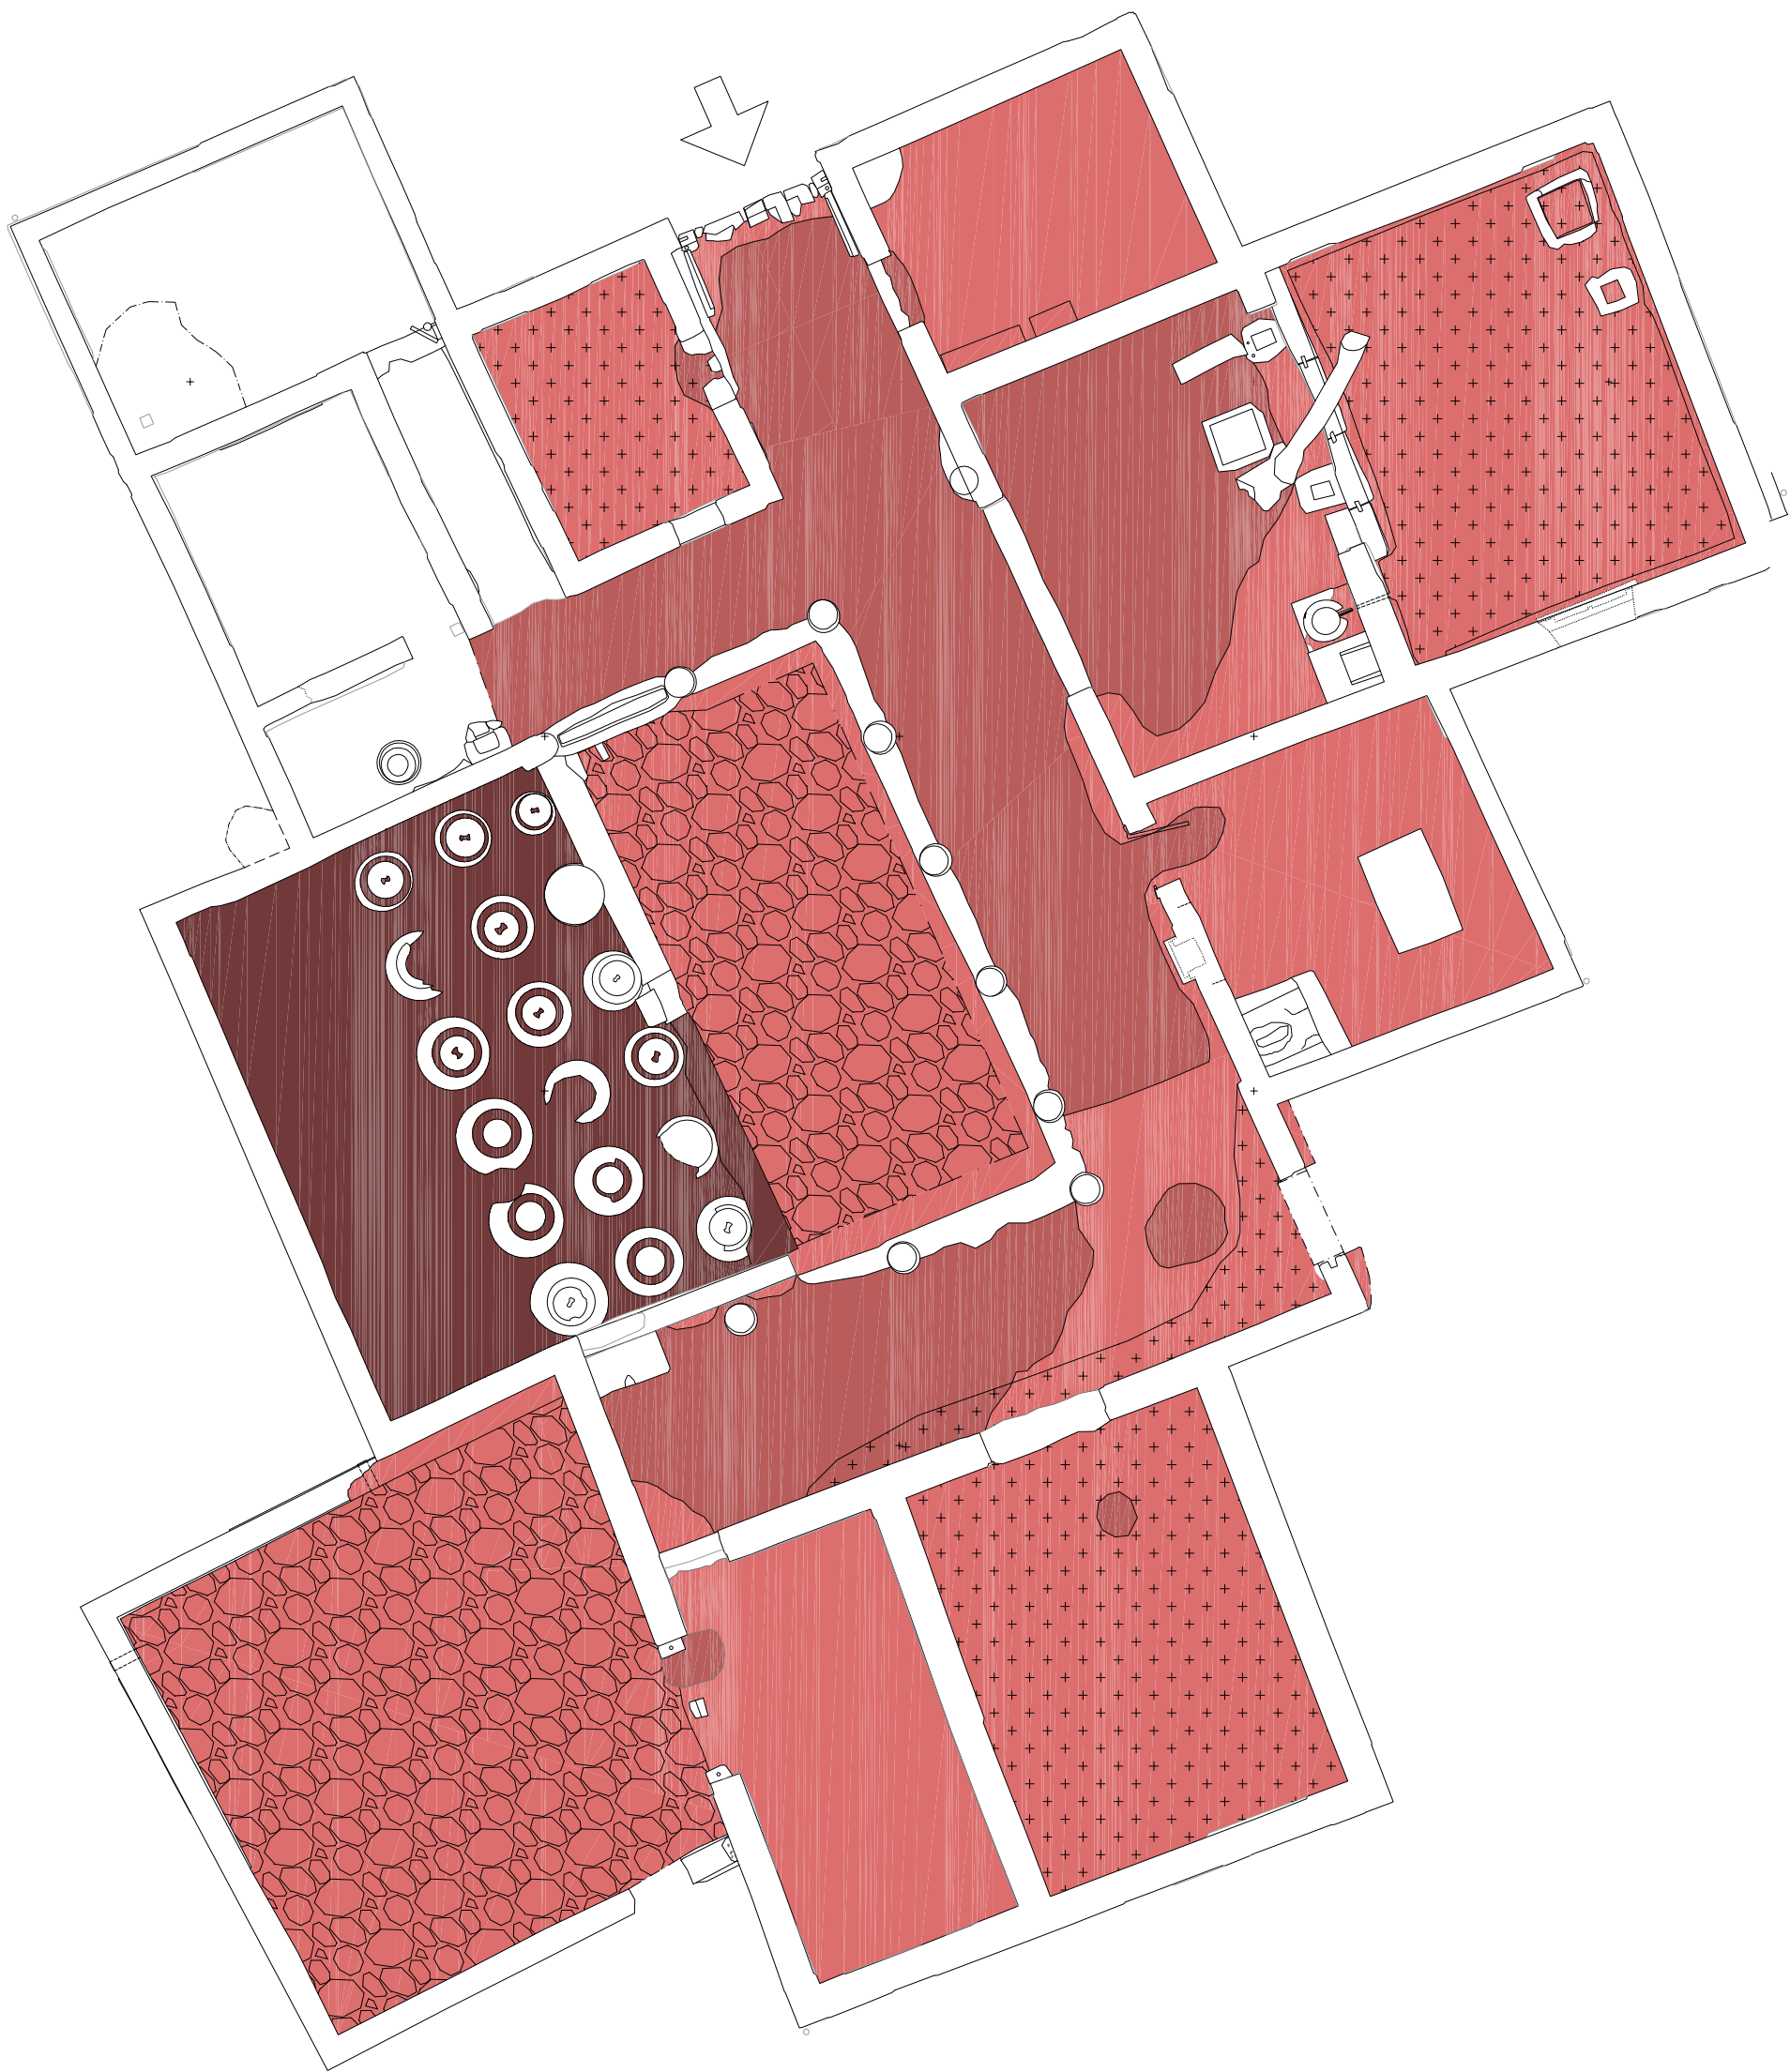

PIANO TERRA - scala 1:100

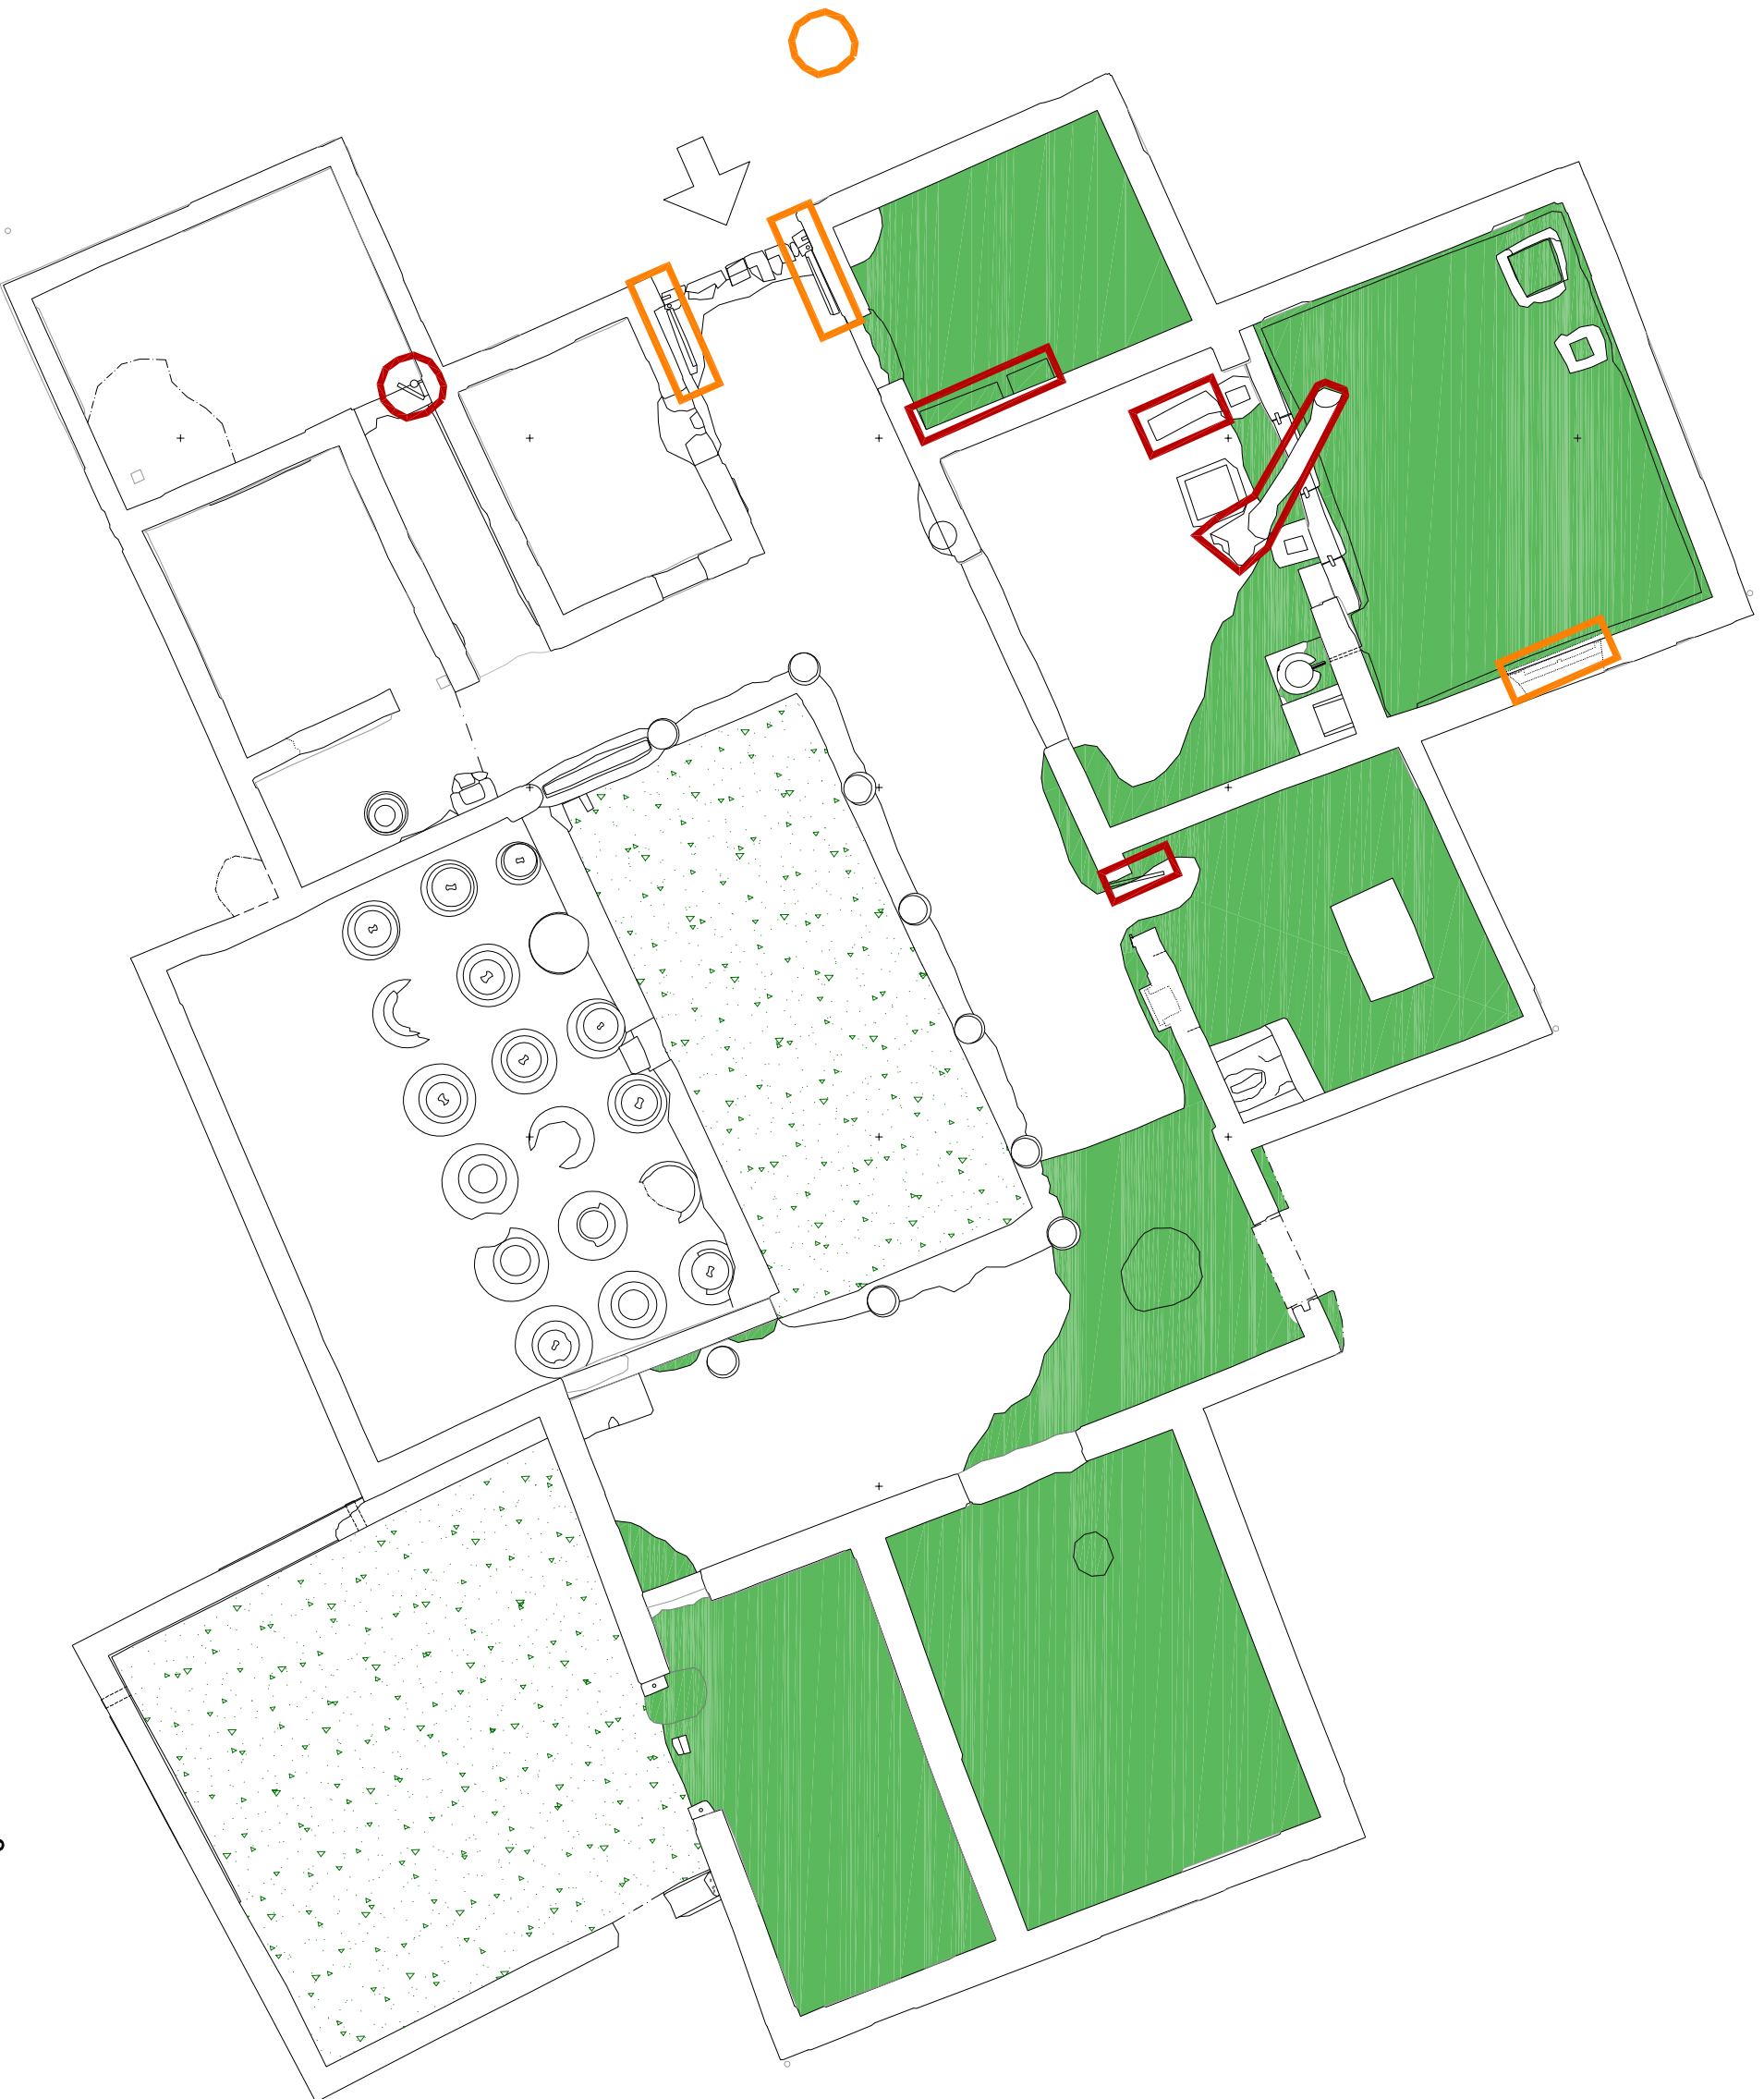

PIANO TERRA - scala 1:100

