



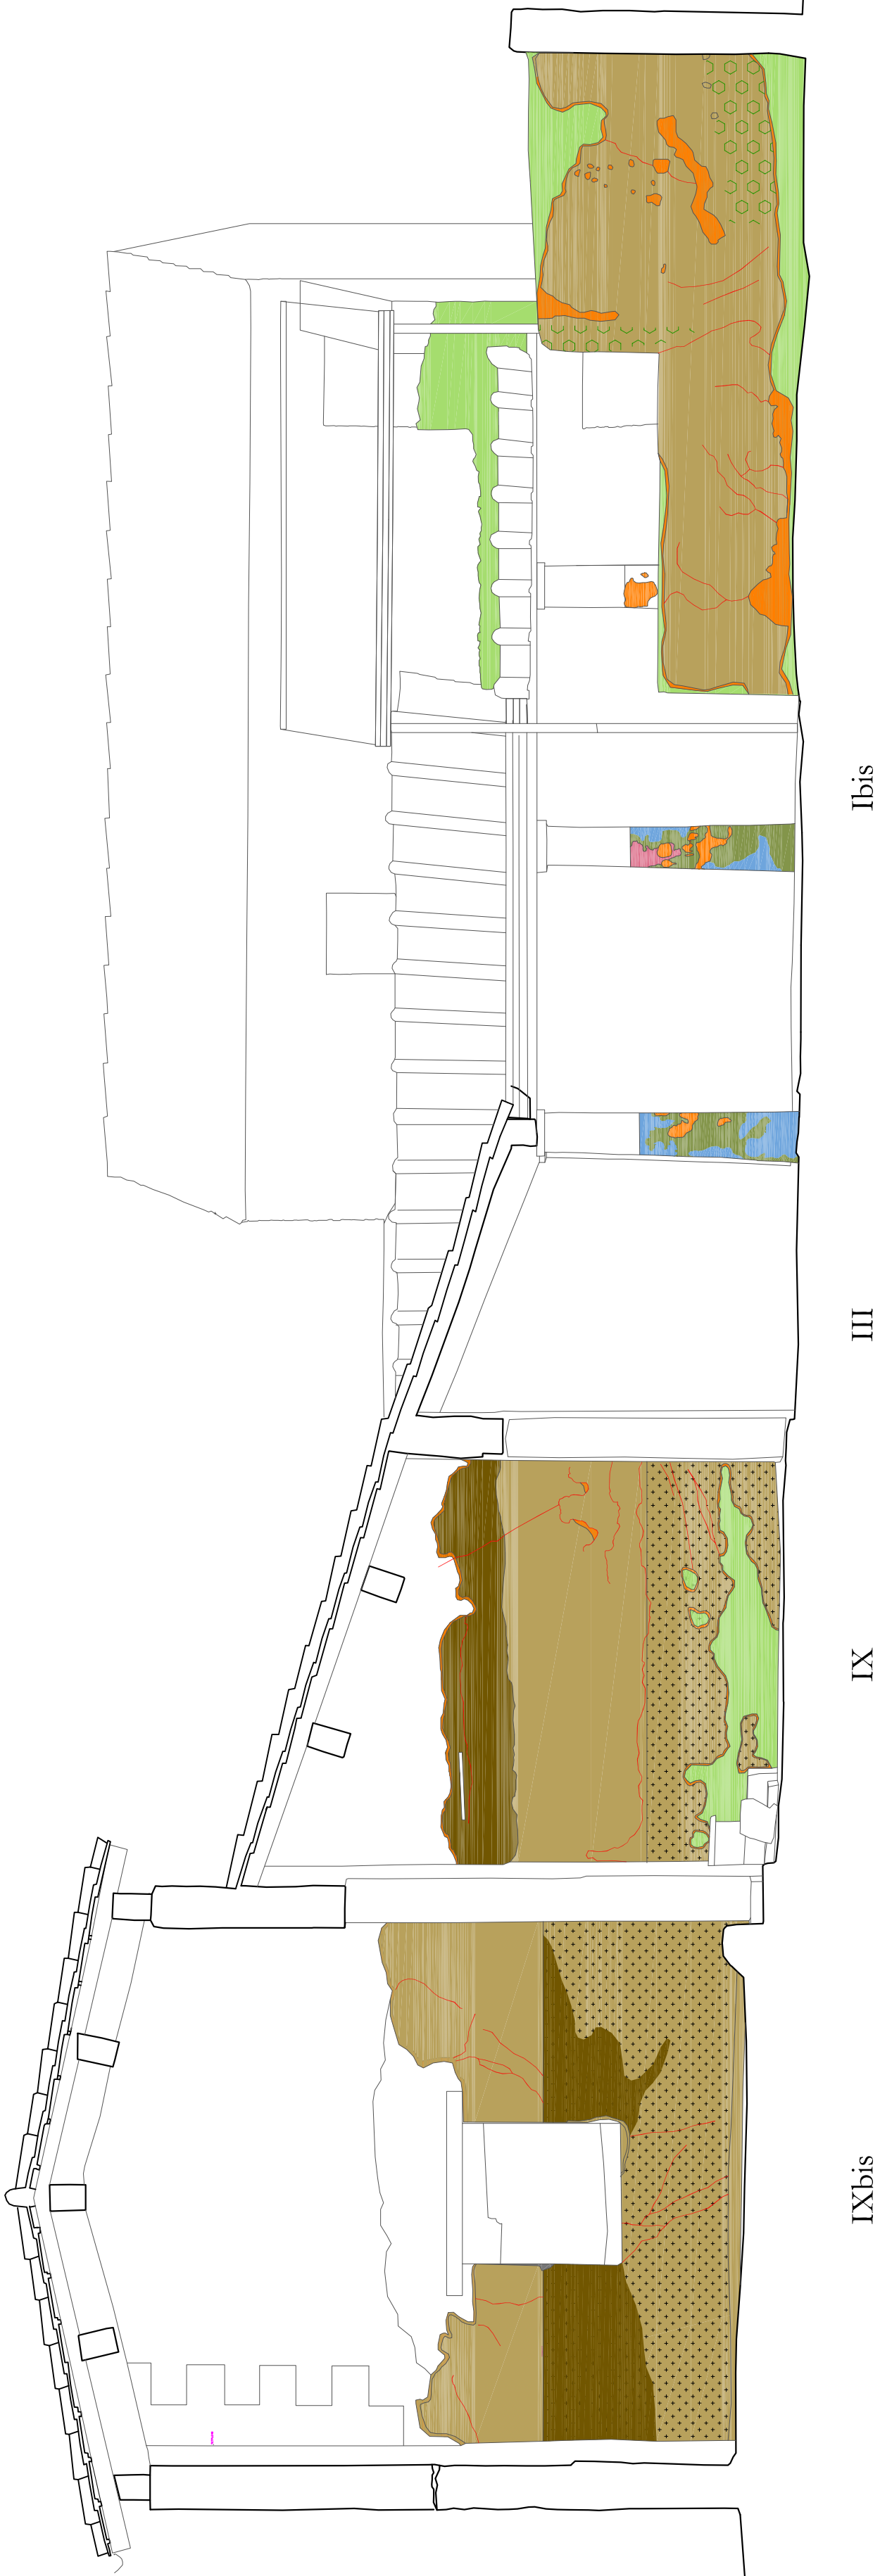

SEZIONE 1
scala 1:50

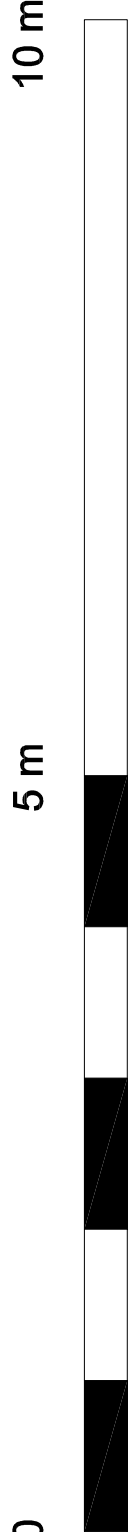

SEZIONE 2
scala 1:50



LEGENDA PRINCIPALI MORFOLOGIE DI DEGRADO DELLE SUPERFICI E PRINCIPALI INTERVENTI CONSERVATIVI PREGRESSI

Rivestimenti parietali: concrezione calcarea sotoforma di velatura grigio chiara delle superfici	Rivestimenti parietali: annerimento delle superfici intonacate	Rivestimenti parietali: erosione superficiale, perdita della policromia ove presente	Rivestimenti parietali: biodeterioramento, presenza di colonie fungine, batteriche, algali	Rivestimenti parietali: diavamento dovuto a percolazione di acqua sulle superfici	Murature originali e rivestimenti parietali: presenza di nidi di vespe sulle superfici	Rivestimenti parietali: cavillature, fessure, soluzioni di continuità	Rivestimenti parietali: stuccatura di fessure e lacune del rivestimento, in cemento o malta bastarda, a livello	Rivestimenti parietali: stuccatura di fessure e piccole lacune del rivestimento, in malta di calce a livello con ritocco pittorico a 'rigatino'	Rivestimenti parietali: presenza di fissarvi sulle superfici	Rivestimenti parietali: stuccatura di fessure e lacune del rivestimento, in malta di calce 'a neutro', a livello o leggermente sottosquadro	Rivestimenti parietali: presenza di fissarvi sulle superfici

Soprintendenza Speciale per i Beni Archeologici di Pompei, Ercolano e Stabia

PROGETTO COPERTURE

MANUTENZIONE ORDINARIA E STRAORDINARIA DELLE COPERTURE, DELLE STRUTTURE MURARIE E DEGLI APPARATI DECORATIVI DI “VILLA REGINA” PRESSO GLI SCAVI DI BOSCOREALE

PROGETTO ESECUTIVO

IL R.U.P.: Arch. Immacolata Bergamasco		IL PROGETTISTA: Arch. Carlo Mondà		I CONSULENTI: <i>Per le opere architettoniche e le sup. decorate</i> Arch. Valentina Pagliari <i>Per le strutture</i> Ing. Fabrizio Tognetti <i>Per gli apparati decorativi</i> Res. Cons. Stefano Volta <i>Per le ricerche archeologiche</i> Dott. Domenico Canardo Dott. Mario Notomista <i>Per i rilievi</i> Dott. Massimo Brizzi <i>Per l'impianto elettrico e di illuminazione</i> Ing. Franco Verzasci e Ing. Marco Di Mauro			
Firma:		Firma:		Firma:			
IL SOPRINTENDENTE: Prof. Massimo Osanna				Firma:			
IL DIRETTORE DEGLI SCAVI DI BOSCOREALE: D.ssa Anna Maria Sodo				Firma:			
Stato di conservazione - degrado delle superfici di pregio: Sezioni							
Elaborato: D 2.10							
				Scala:		1:50	
N. REV	DATA	APPR.	DESCRIZIONE	N. REV	DATA	APPR.	DESCRIZIONE
00	02.12.2014		Emissione definitiva				