


SEZIONE 12a
scala 1:50

SEZIONE 12b
scala 1:50

SEZIONE 14
scala 1:50

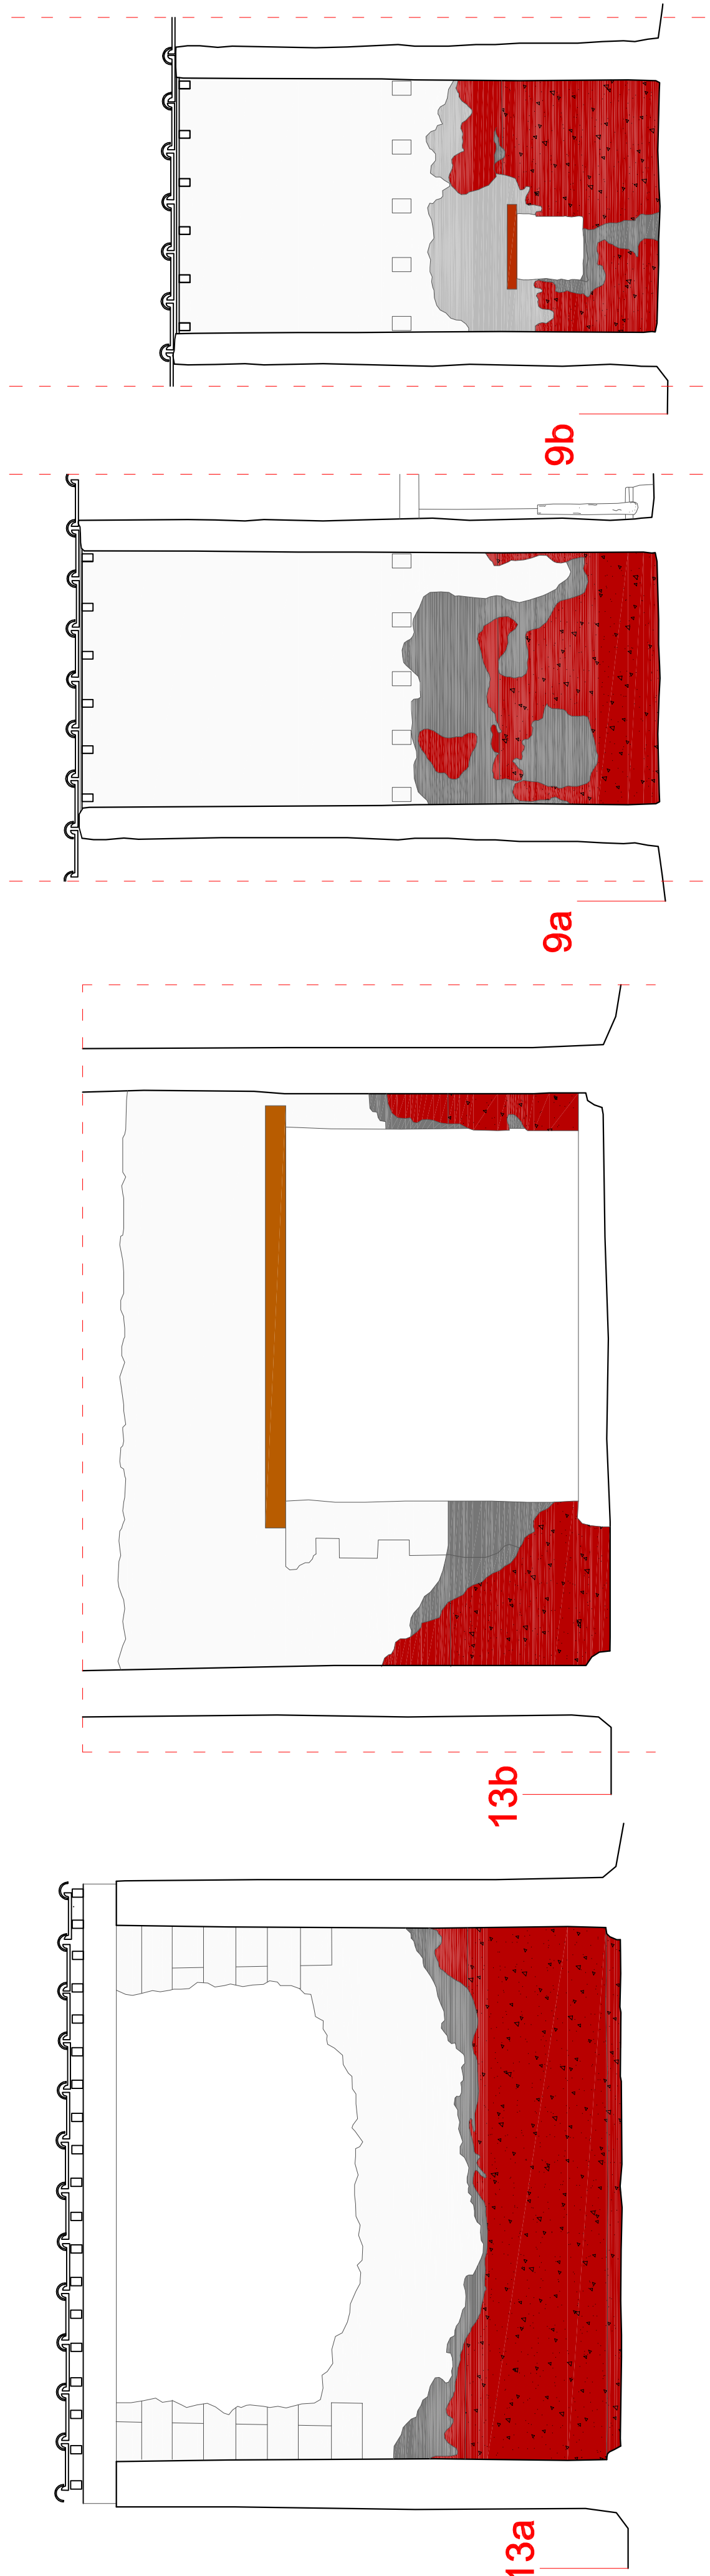


SEZIONE 13a
scala 1:50

SEZIONE 13b
scala 1:50

SEZIONE 9a
scala 1:50

SEZIONE 9b
scala 1:50

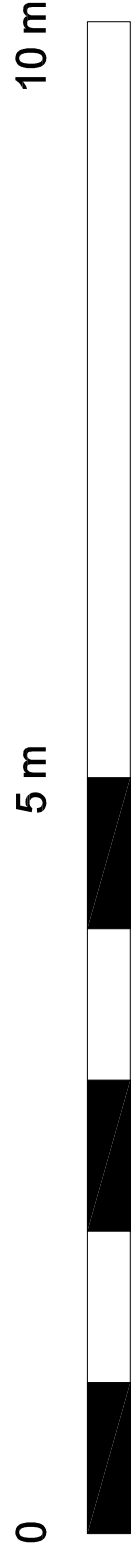

LEGENDA MATERIALI COSTITUTIVI E TECNICHE ESECUTIVE

Colonne in opera laterizia, formate da elementi laterizi a forma di cunco arrotondato all'esterno, allettati su malta di calce.

Muratura antica in opera incerta formata da pietrae lavico, cruma di lava, tufo giallo e tufo nocerino allettati su malta di calce; grossolane stilate in terra cruda.

Muratura moderna (anni 1979-80) in opera incerta formata da pietrae lavico, tufo giallo e cruma di lava allettato su malta bastarda; cantonali in blocchetti di tufo.

Muratura moderna (anni 1984-96) in opera incerta formata da pietrae di tufo giallo e cruma di lava allettato su malta bastarda, con cantonali in blocchetti di tufo giallo.

Elementi moderni in calcestruzzo armato: architravi, dormienti, capitelli e travi di copertura del Portico.


Elementi moderni in legno lamellare: architravi ed orditure primaria e secondaria delle coperture.

Intonaci monocromi antichi, in parte riposizionati, formati da un impasto di calce, pozzolana e sabbia.

Pitture murali policrome eseguite con la tecnica dell'affresco; motivi decorativi eseguiti successivamente a secco.

Intonaci 'sigrini' antichi formati da un impasto di calce, pozzolana e cocciopesto.

Soprintendenza Speciale per i Beni Archeologici di Pompei, Ercolano e Stabia

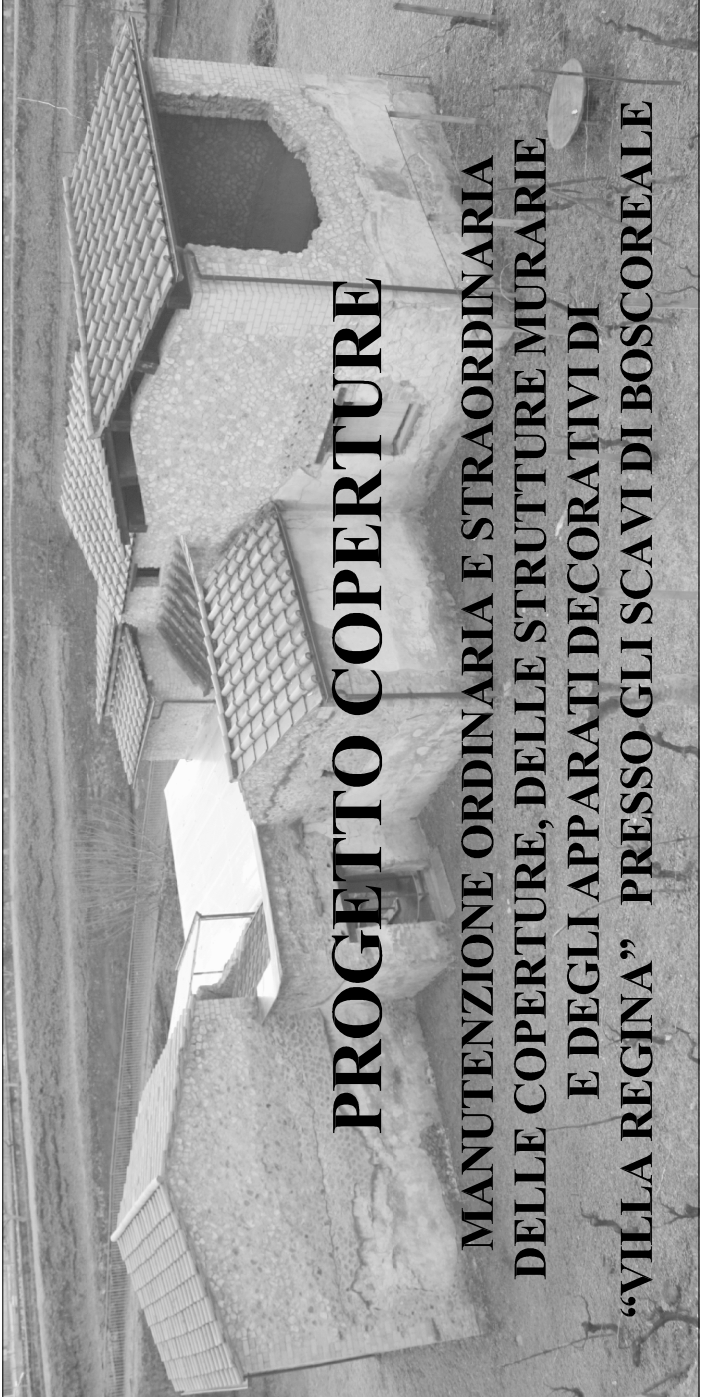

PROGETTO ESECUTIVO

IL R.U.P.: Arch. Immacolata Bergamasco	IL PROGETTISTA: Arch. Carlo Mondà	I CONSULENTI: <i>Per le opere architettoniche e le sup. decorative</i> Arch. Marina Paglia <i>Per le strutture</i> Ing. Fabrizio Tognati <i>Per gli apparati decorativi</i> Res. Cons. Stefano Volta <i>Per le ricerche archeologiche</i> Dott. Domenico Camardo Dott. Mario Nocerino <i>Per i rilievi</i> Dott. Massimo Bitzi <i>Per l'impianto elettrico e di illuminazione</i> Ing. Franco Veraschi e Ing. Marco Di Muro
Firma:	Firma:	Firma:
IL SOPRINTENDENTE: Prof. Massimo Osanna	IL DIRETTORE DEGLI SCAVI DI BOSCOREALE: D.ssa Anna Maria Scabò	Firma:
Elaborato: D 2.9		
Scala: 1:50		
N. REV.	DATA	APPR.
00	02.12.2014	
DESCRIZIONE		
Emissione definitiva		