

LEGENDA RIMOZIONI E DEMOLIZIONI

- Rimozione del manto di copertura in coppi ed embrici e dell'orditura primaria e secondaria in legno

- amb. XII 13,36 mq

- amb. IXbis 29,74 mq
- Rimozione del manto di copertura in coppi ed embrici, dell'orditura primaria in c.a. e dell'orditura secondaria in legno

- amb. III 37,70 mq

- amb. VI 7,65 mq

- amb. VII 12,40 mq
- Rimozione del manto di copertura in coppi ed embrici e della struttura metallica di sostegno (orditura primaria, secondaria e pilastri)

- amb. Vbis 10,95 mq

- amb. XI 4,80 mq

- amb. XIII 15,50 mq

- amb. V 5,92 mq
- Rimozione del manto di copertura trasparente

- amb. Ibis 65,30 mq
- Rimozione del manto di copertura trasparente e della struttura metallica di sostegno

- amb. VII 9,95 mq
- Rimozione del manto di copertura e revisione della piccola orditura lignea

- amb. II 17 mq

- amb. IV 26,50 mq

- amb. VIII 18,10mq

- amb. IX 23,40mq

- amb. X 9,40mq

- amb. XIV 9,40mq



PIANO TERRA - Pianta Demolizioni
scala 1:100

- Ricostruzione del manto di copertura in coppi ed embrici e dell'orditura primaria e secondaria in legno

- amb. XII 13,36 mq

- amb. III 37,70 mq

- amb. VI 7,65 mq

- amb. VII 12,40 mq
- Ricostruzione del manto di copertura in coppi ed embrici, dell'orditura primaria e secondaria in legno

Realizzazione di nuova struttura metallica di sostegno alla copertura

- amb. V 5,92 mq

- amb. Vbis 10,95 mq

- amb. XI 4,80 mq

- amb. XIII 15,50 mq
- Sostituzione delle lastre di copertura esistenti e manutenzione della struttura metallica

- amb. Ibis 65,30 mq
- Ricostruzione di una nuova copertura trasparente e della struttura metallica di sostegno

- amb. VII 10,30 mq
- Sostituzione del manto di copertura e di parte della piccola orditura lignea

- amb. II 17 mq

- amb. IV 26,50 mq

- amb. VIII 18,10mq


- amb. IX 23,40mq

- amb. X 9,40mq


- amb. XIV 9,40mq



PIANO TERRA - Pianta Ricostruzioni
scala 1:100

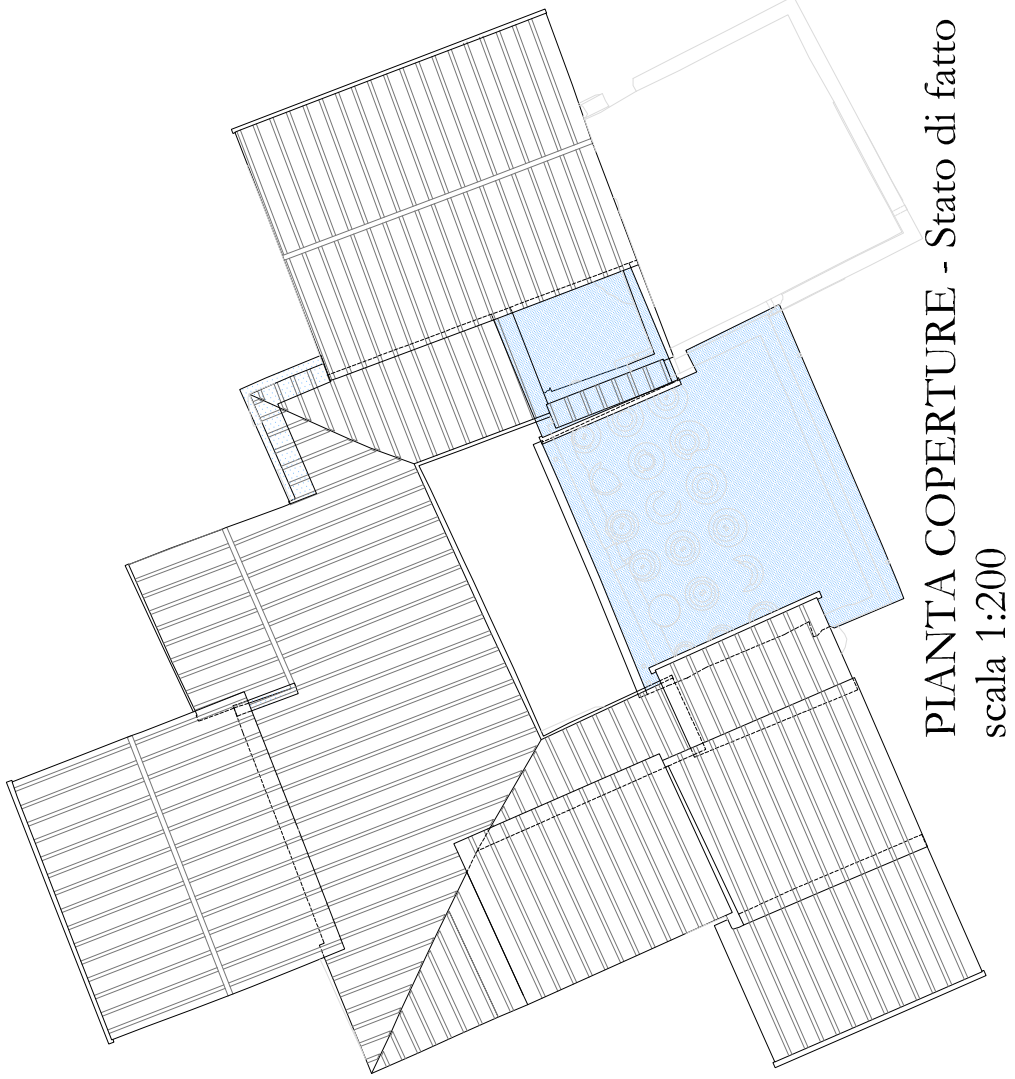


PIANTA COPERTURE - Stato di fatto
scala 1:200

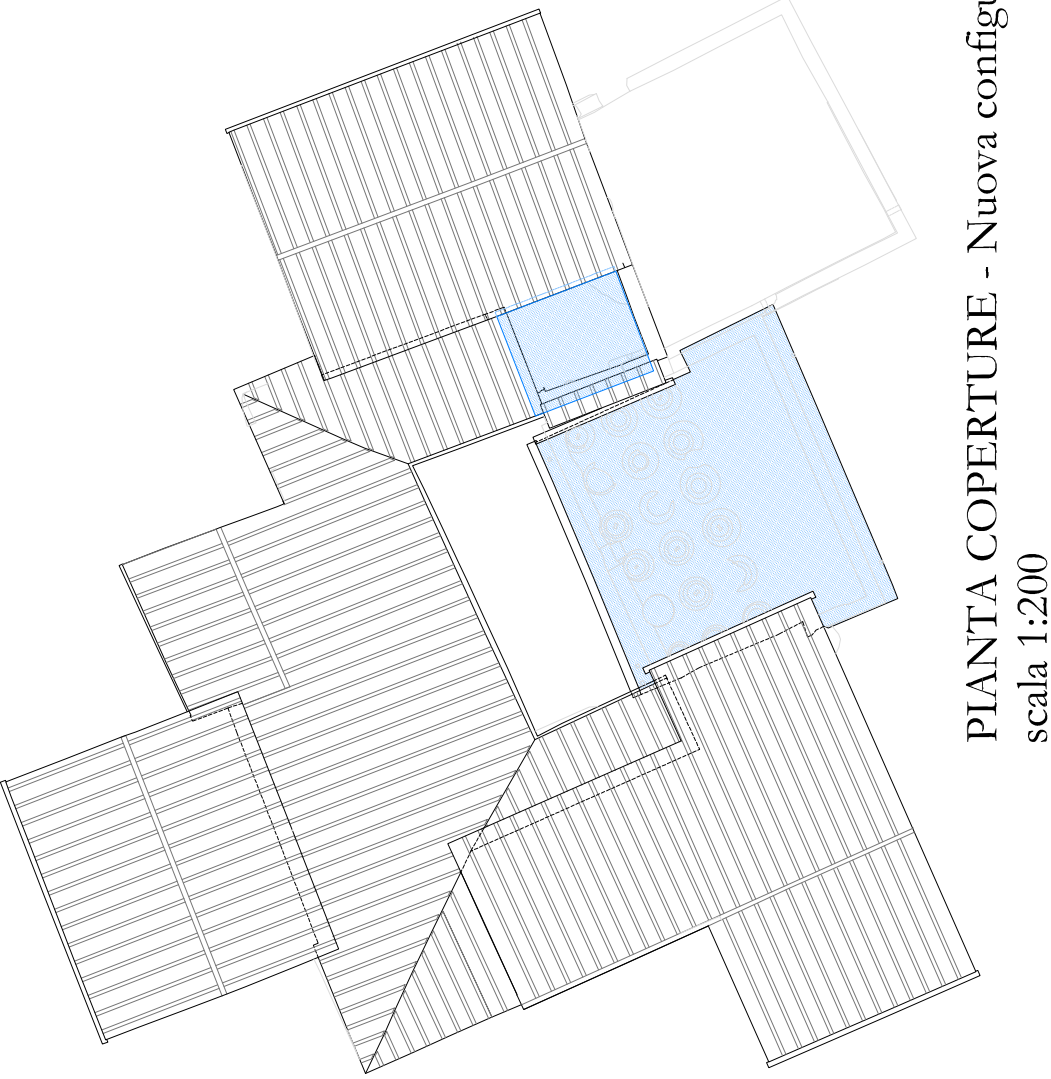

PIANTA COPERTURE - Nuova configurazione
scala 1:200

Soprintendenza Speciale per i Beni Archeologici di Pompei, Ercolano e Stabia

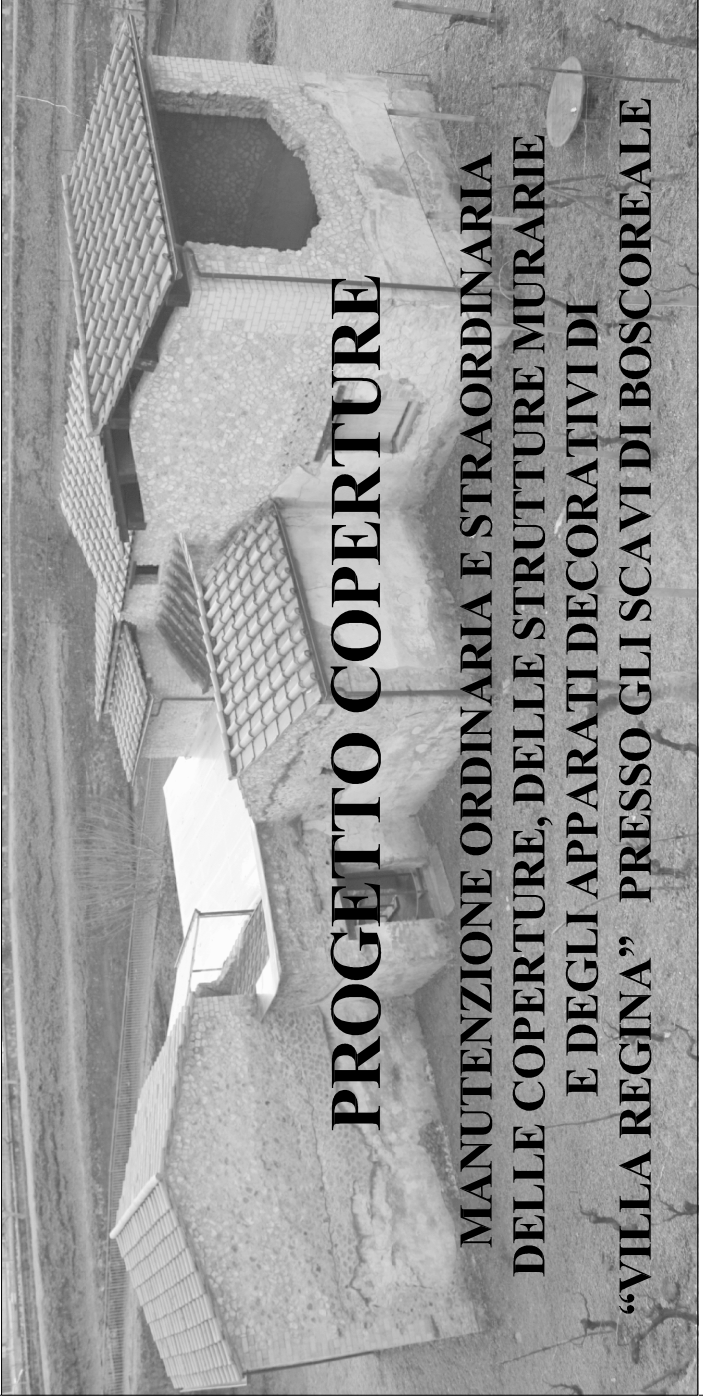

PROGETTO ESECUTIVO

IL R.U.P.: Arch. Immacolata Bergamasco		IL PROGETTISTA: Arch. Carlo Mondà		I CONSULENTI: <i>Per le opere architettoniche e le sup. decorate</i> Arch. Valentina Paglisi <i>Per le strutture</i> Ing. Fabrizio Torretti <i>Per gli apparati decorativi</i> Res. Cons. Stefano Volla <i>Per le ricerche archeologiche</i> Dot. Domenico Camarda Dot. Mario Notomista <i>Per i rilievi</i> Dot. Massimo Brizi <i>Per l'impianto elettrico e di illuminazione</i> Ing. Franco Verzasci e Ing. Marco Di Mauro			
Firma:		Firma:		Firma:			
IL SOPRINTENDENTE: Prof. Massimo Osanna		IL DIRETTORE DEGLI SCAVI DI BOSCOREALE: D.ssa Anna Maria Sodo		Firma:			
Firma:		Firma:		Firma:			
Inquadramento: individuazione degli interventi				Elaborato: D 3.1			
Scala: 1:100							
N. REV.	DATA	APPR.	DESCRIZIONE	N. REV.	DATA	APPR.	DESCRIZIONE
00	02.12.2014						