


- LEGENDA**
- ① ELEMENTO SCATOLARE IN FERRO 100x100x5mm
  - ② SCATOLARI IN FERRO 120x80x5mm
  - ③ SCATOLARI IN FERRO 60x40x5mm
  - ④ SCATOLARI IN FERRO 100x60x5mm
  - ⑤ SCATOLARI IN FERRO 60x60x5mm
  - ⑥ LASTRE IN POLICARBONATO
  - ⑦ GRONDA IN RAMPE PER LO SMALTIMENTO DELLE ACQUE

**Soprintendenza Speciale per i Beni Archeologici di  
Pompei, Ercolano e Stabia**

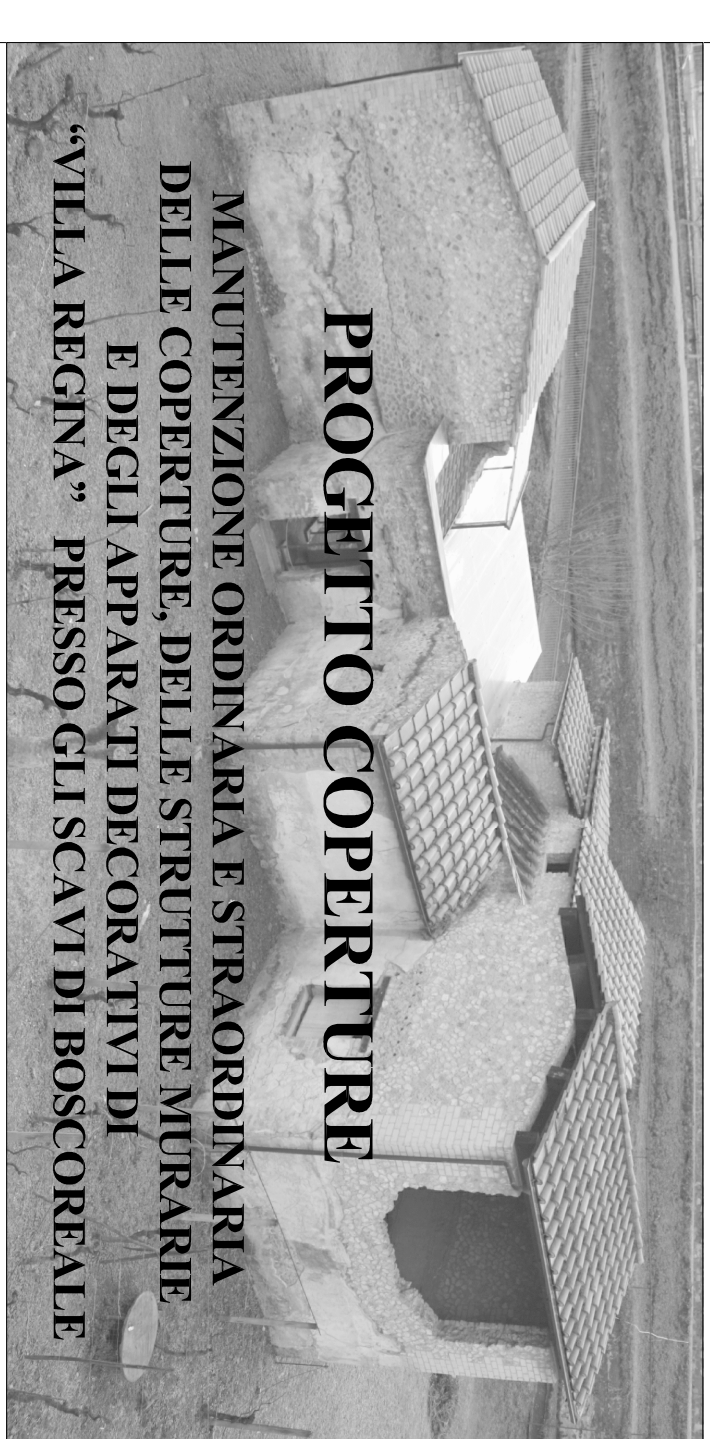

## PROGETTO ESECUTIVO

<b>IL R.U.P.:</b> Arch. Immacolata Bergamasco						<b>IL PROGETTISTA:</b> Arch. Carlo Mondino						<b>I CONSULENTI:</b> <i>Per le opere architettoniche e le sup. decorative</i> Arch. Valentina Pignelli <i>Per le strutture</i> Ing. Fabrizio Torzatti <i>Per gli apparati decorativi</i> Ress. Cons. Stefano Volpi <i>Per le ricerche archeologiche</i> Dot. Domenico Camardo Dot. Mario Neomaisa <i>Per i rilievi</i> Dot. Massimo Buzzi <i>Per l'impianto elettrico e di illuminazione</i> Ing. Franco Verzascà e Ing. Marco Di Mauro					
<b>IL SORPTENDENTE:</b> Prof. Massimo Osanni												<b>Firma:</b> .....					
<b>IL DIRETTORE DEGLI SCAVI DI BOSCOREALE:</b> D.ssa Anna Maria Selo												<b>Firma:</b> .....					

**Copertura della Cella Vinaria e dell'area VII**

**Stato di fatto:**

**Elaborato: D 3.4**

**Scala: 1:50**

N. REV.	DATA	APPR.	DESCRIZIONE	N. REV.	DATA	APPR.	DESCRIZIONE
00	02.12.2014		Emissione definitiva				