



# INDIVIDUAZIONE DEGLI AMBIENTI OGGETTO DEGLI INTERVENTI

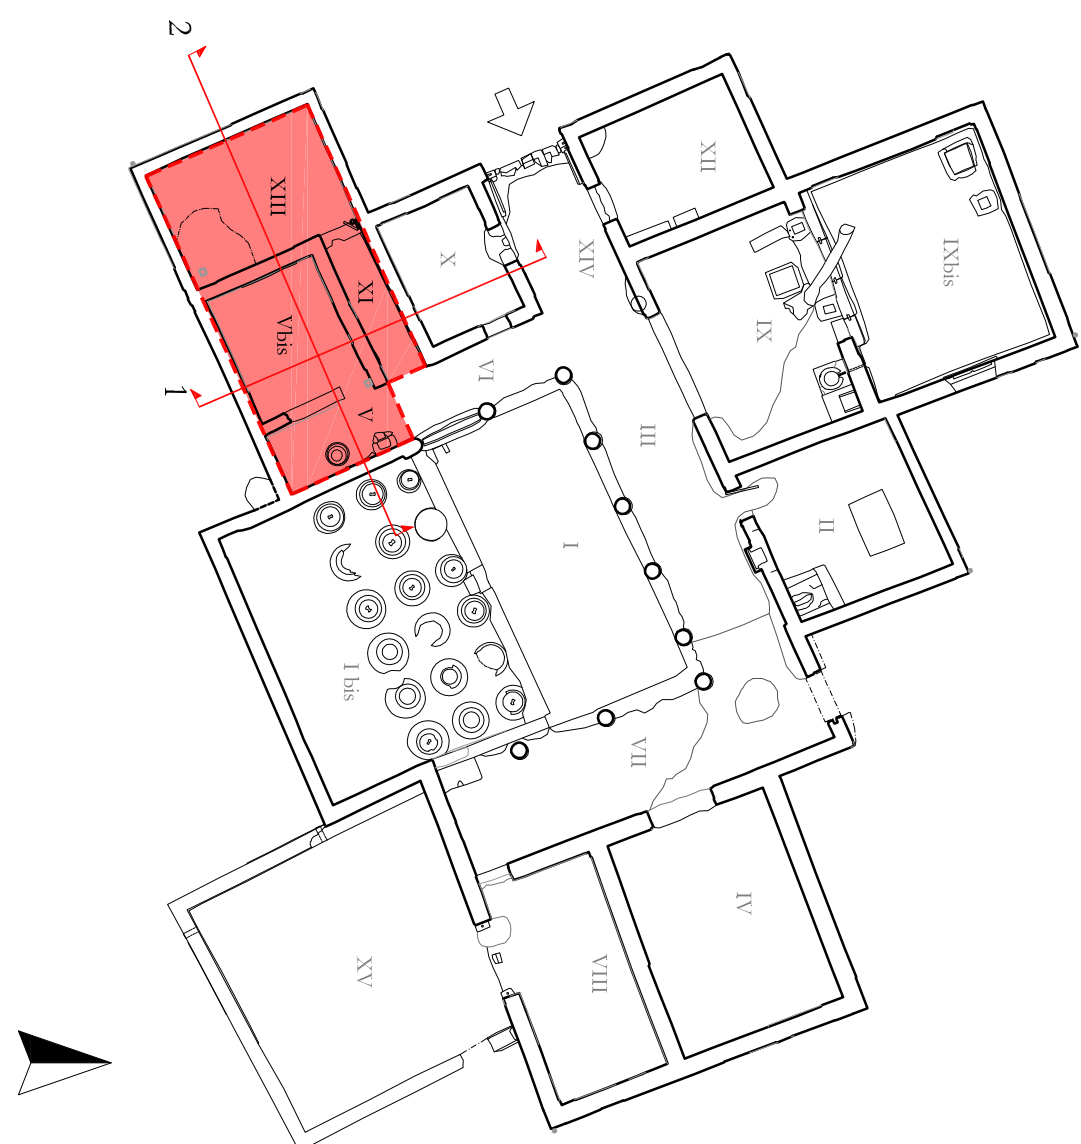

## LEGENDA


- ① PILASTRO IN SCATOLARE METALLICO (sez. 15x15 cm)
- ② TRAVI IN SCATOLARE METALLICO - ORBITURA PRIMARIA (sez. 15x15 cm)
- ③ TRAVI IN SCATOLARE METALLICO - ORBITURA SECONDARIA (sez. 8x8 cm)
- ④ REGOLI IN SCATOLARE METALLICO DI SOSTEGNO DEL MANITO (sez. 4x4 cm)
- ⑤ MANITO DI COBERTURA IN COPPI ED EMBRICI
- ⑥ SISTEMA GRONDA-PIUVIALE PER LO SMALTIMENTO DELLE ACQUE

**Soprintendenza Speciale per i Beni Archeologici di  
Pompei, Ercolano e Stabia**

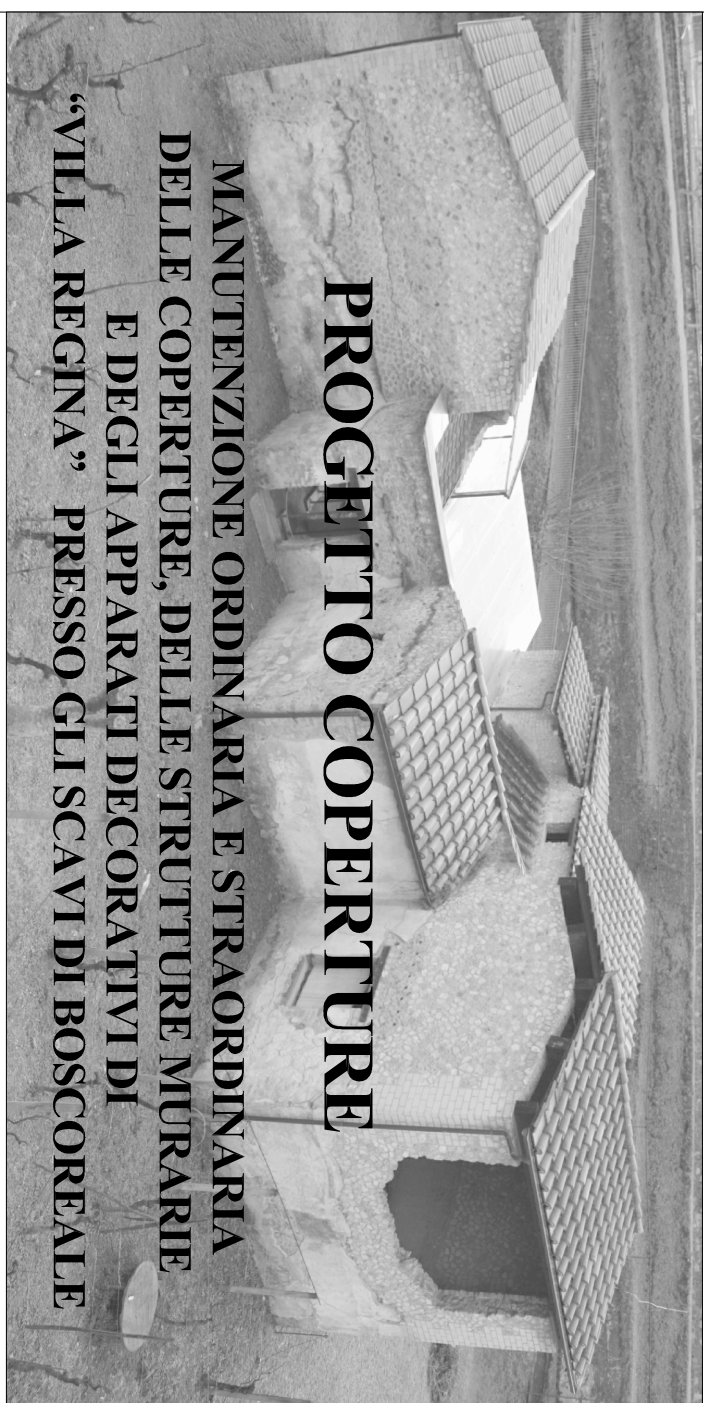


## PROGETTO ESECUTIVO



<div>IL R.U.P.: Arch. Immacolata Begnamio</div>				<div>IL PROGETTISTA: Arch. Carlo Mondia</div>				<div>ICONCONSULENTI: <i>Per le opere architettoniche e le mappe decorative</i> Arch. Valentina Poglietti <i>Per le strutture</i> Per. E. Santini <i>Per gli impianti tecnologici</i> Ing. Massimo Tognetti <i>Per gli impianti impiantistici</i> Ing. Massimo Tognetti <i>Per le ricerche archeologiche</i> Arch. Gios. Stefano Villa <i>Per le ricerche storiche</i> Doc. Domenico Ciarrocca <i>Per i rilievi</i> Doc. Mario Nicolais Doc. Massimo Brizzi <i>Per l'impianto elettrico e all'illuminazione</i> Ing. Francesco Versacci e Ing. Mauro Di Mauro</div>							
<div>IL SORINTENDENTE: Prof. Massimo Damia</div>				<div>IL DIRETTORE DEI CALCSIVI DI BOSCOREALE: Dsca Anna Maria Sbo</div>				<div>Firma: .....  Firma: .....</div>							
<div>Stato di fatto: Copertura del quartiere Abitato Meridionale</div>								<div>Elaborato: D.32 Scala: 1:50</div>							
N. REV.		DATA		APPR.		DESCRIZIONE		N. REV.		DATA		APPR.		DESCRIZIONE	
00		02.12.2014				Emissione definitiva									

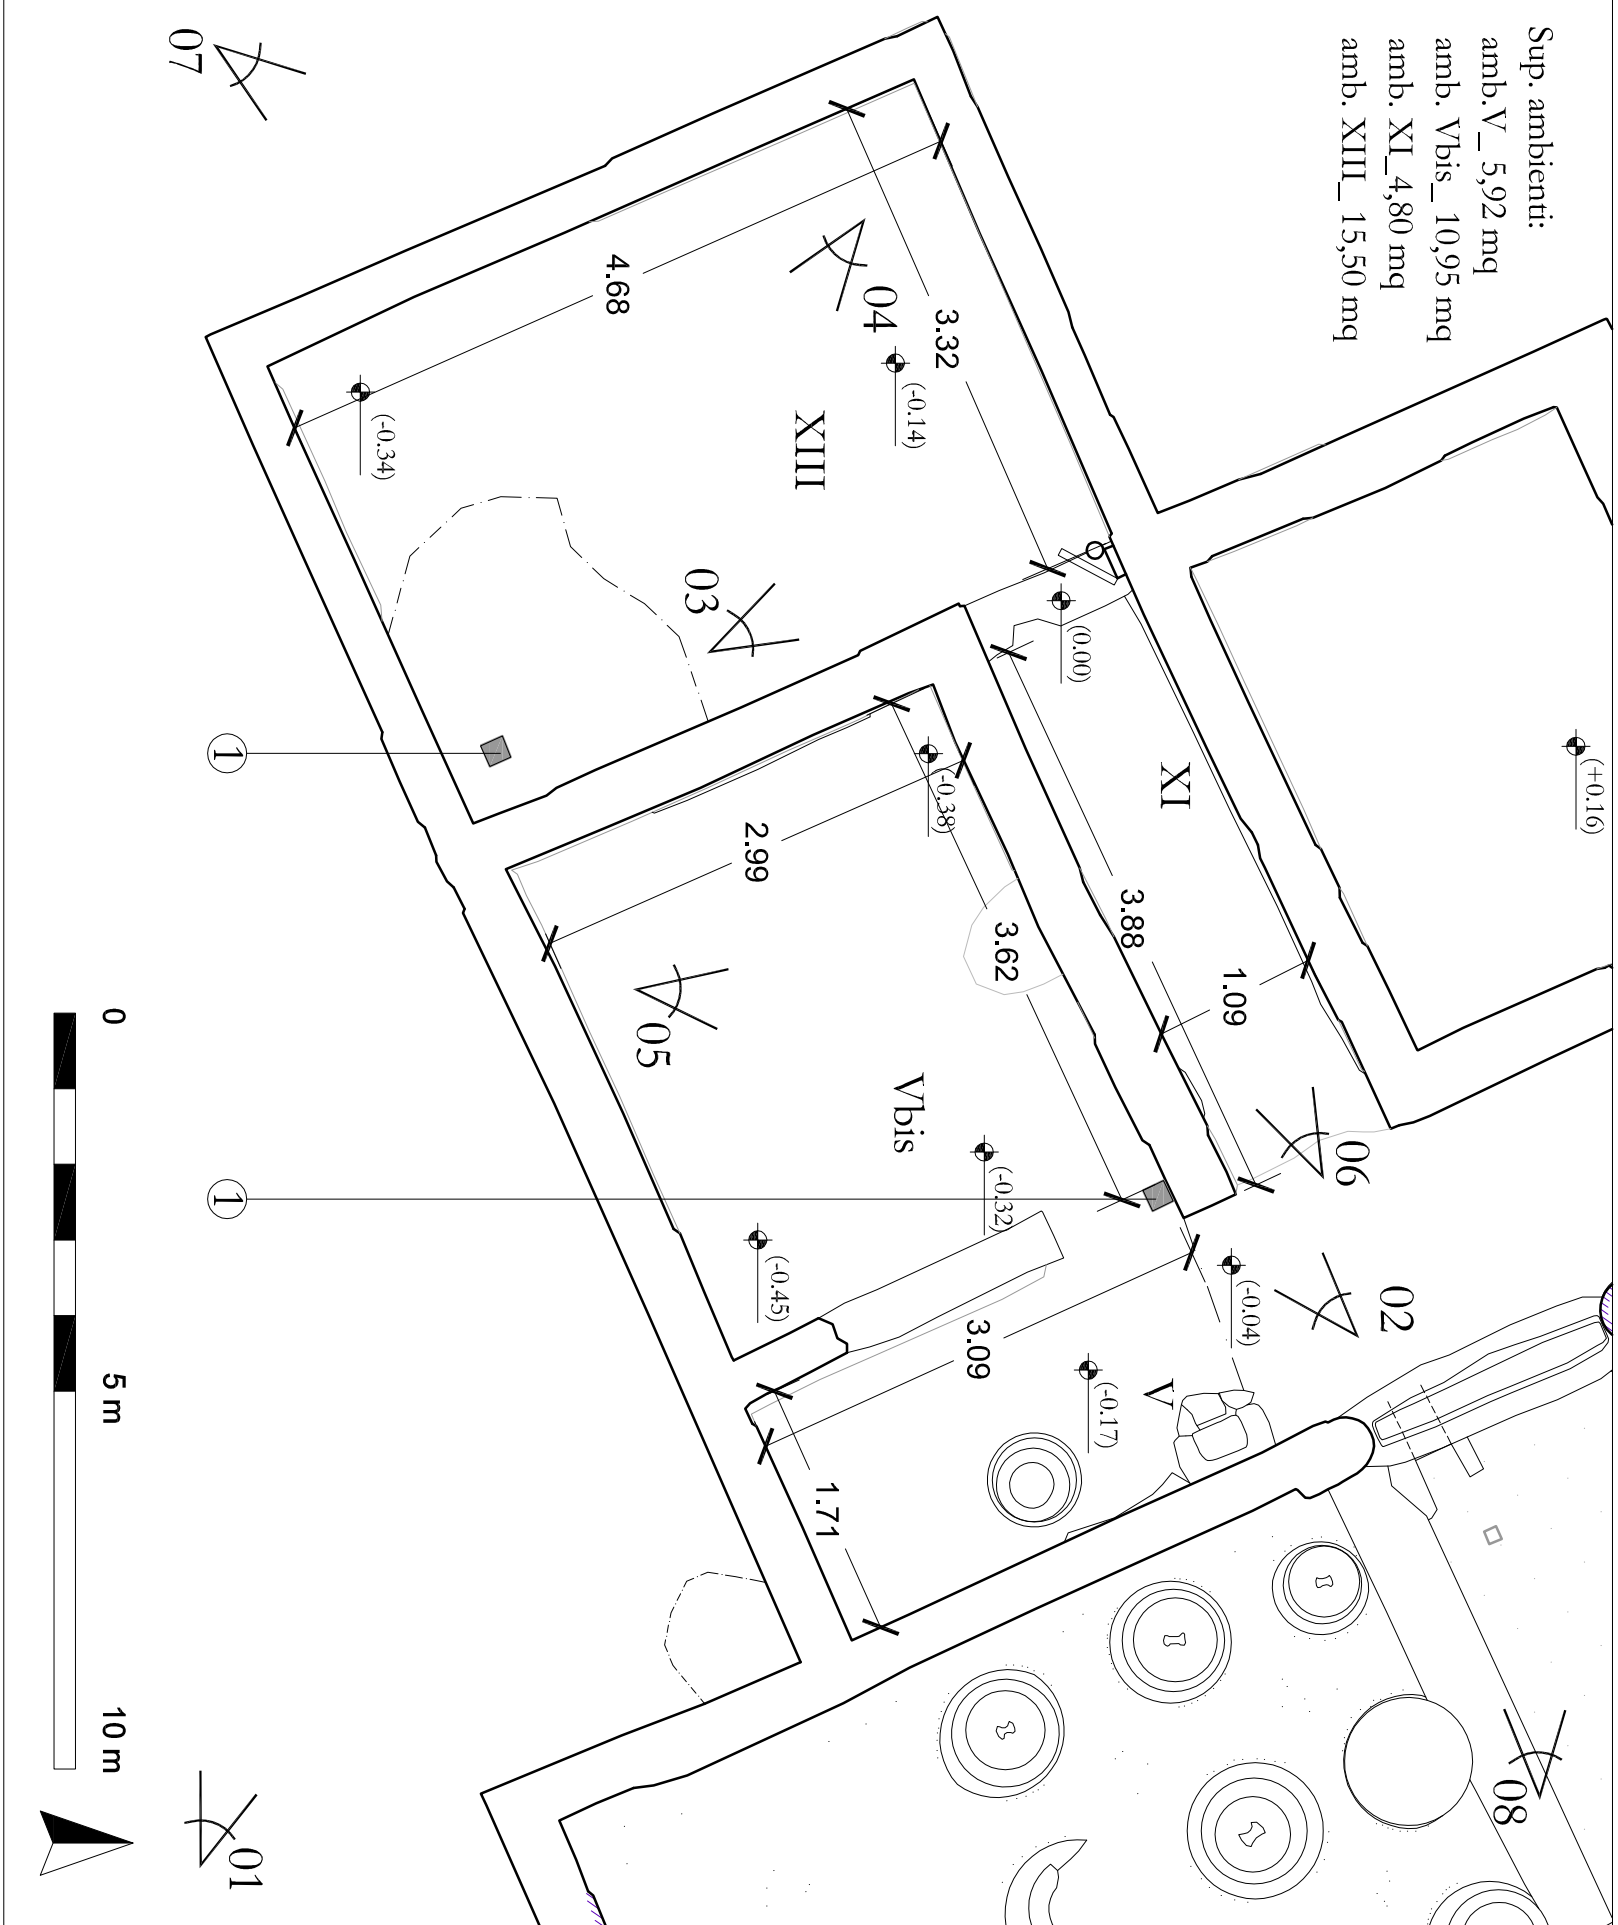

PIANTA PRIMO PIANO scala 1:50

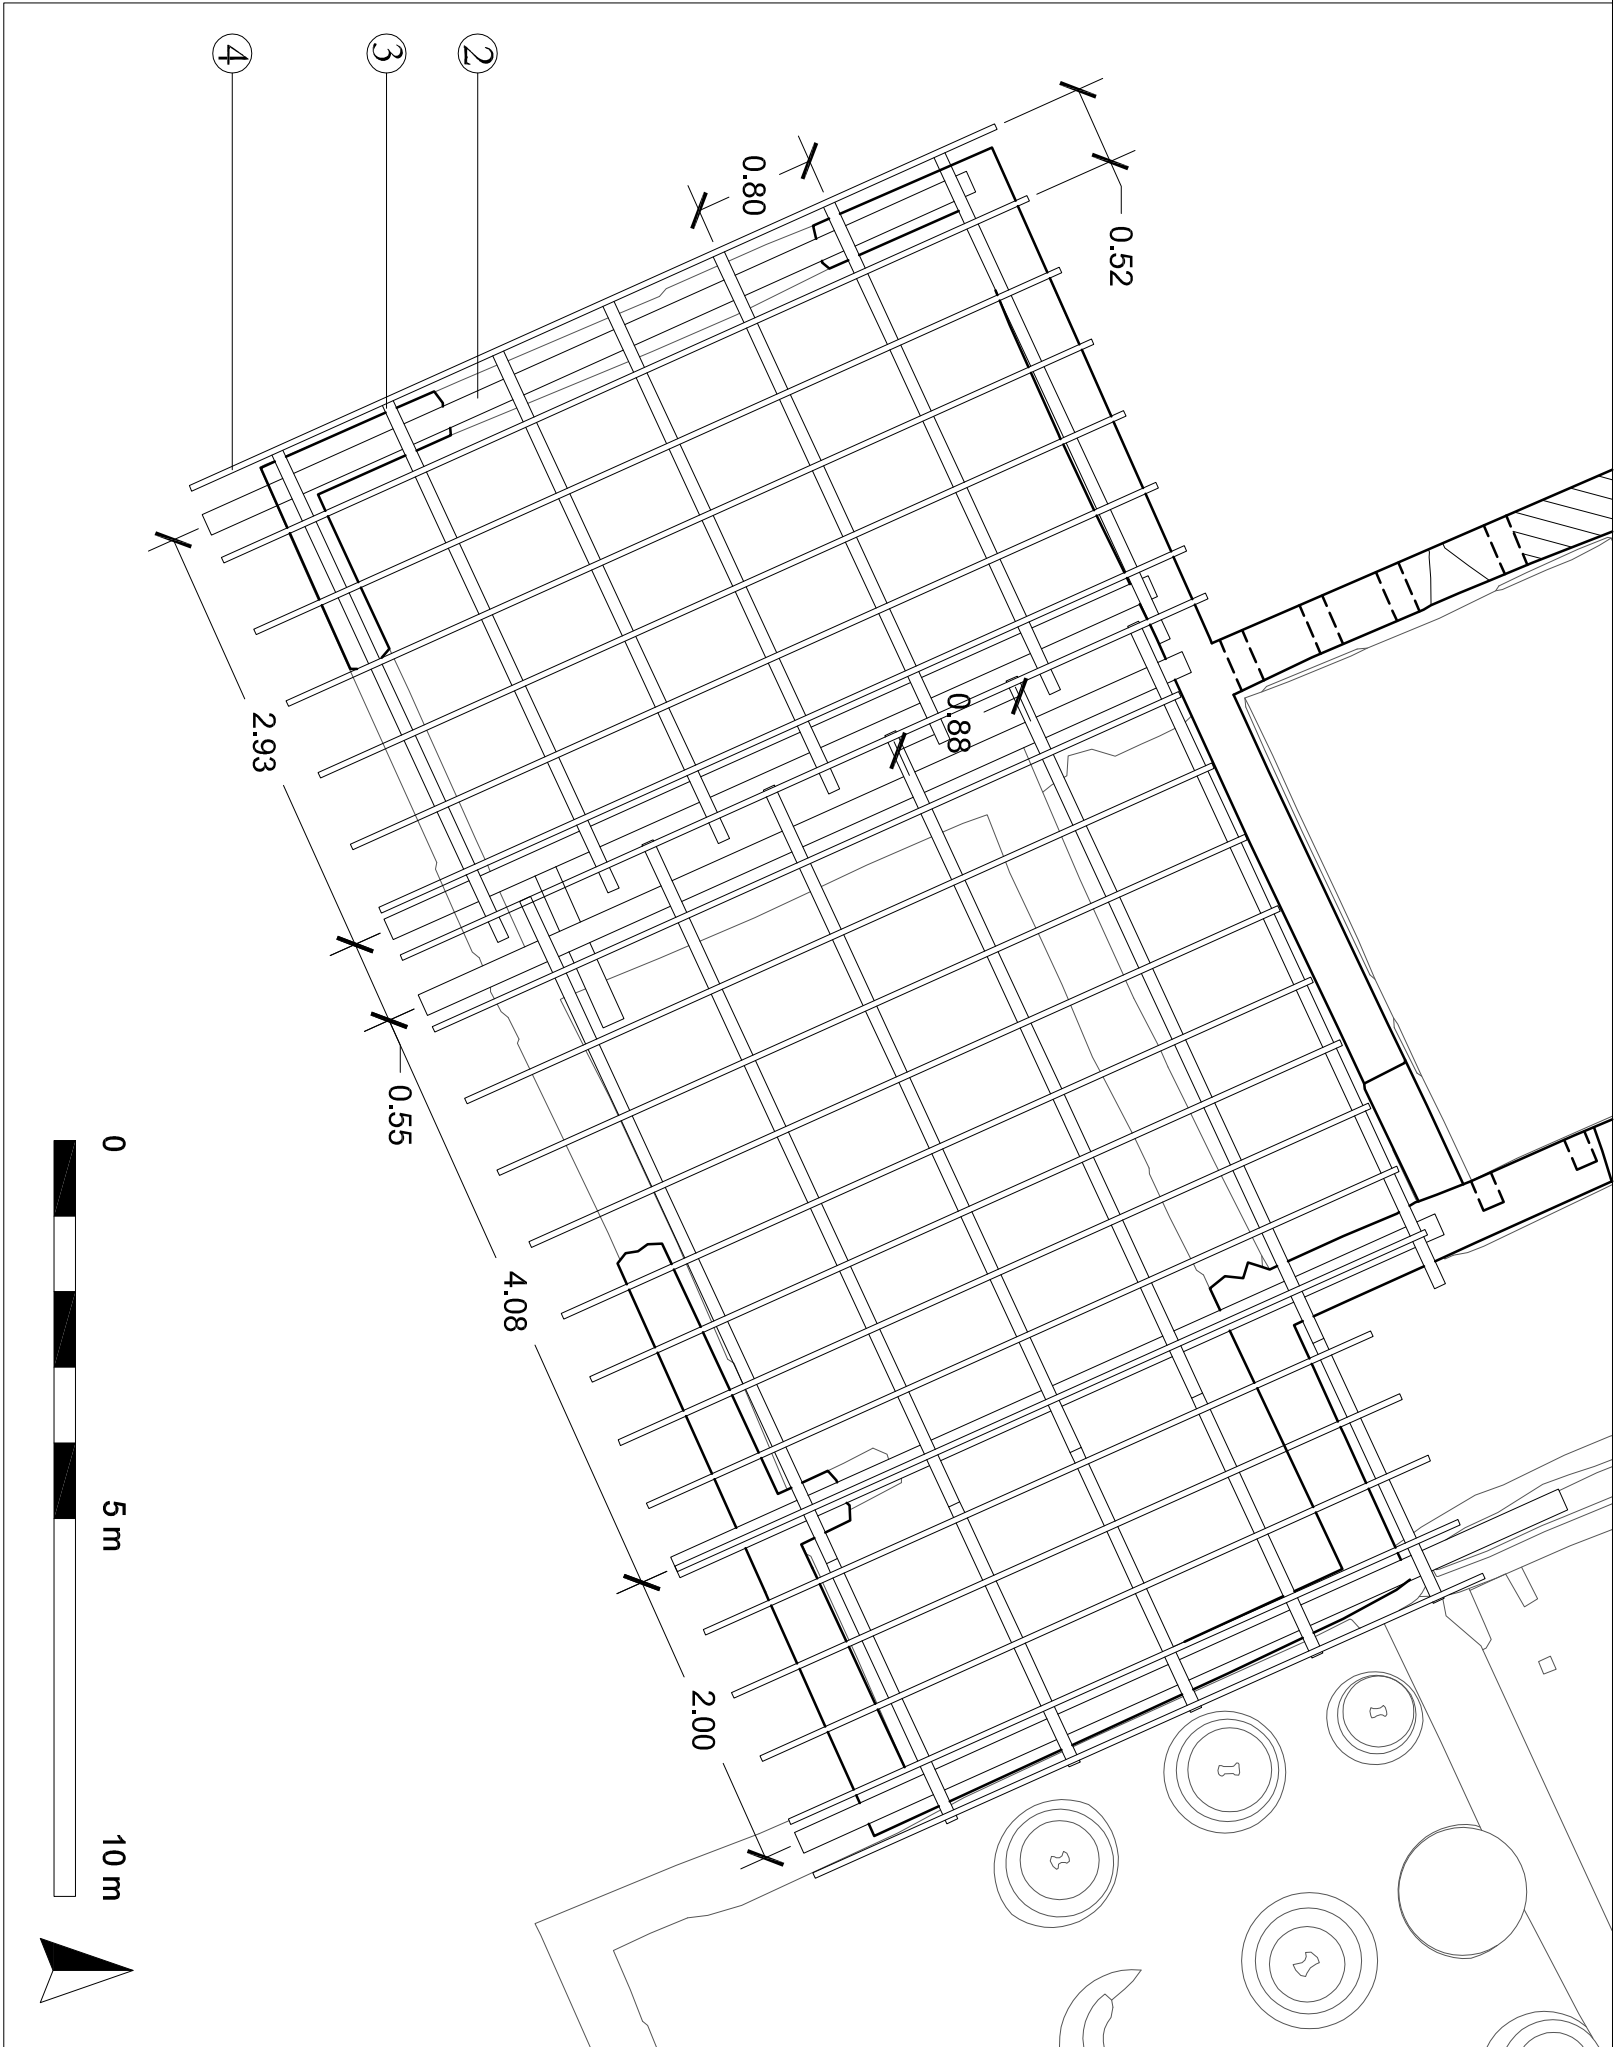

PIANTA COPERTURA scala 1:50

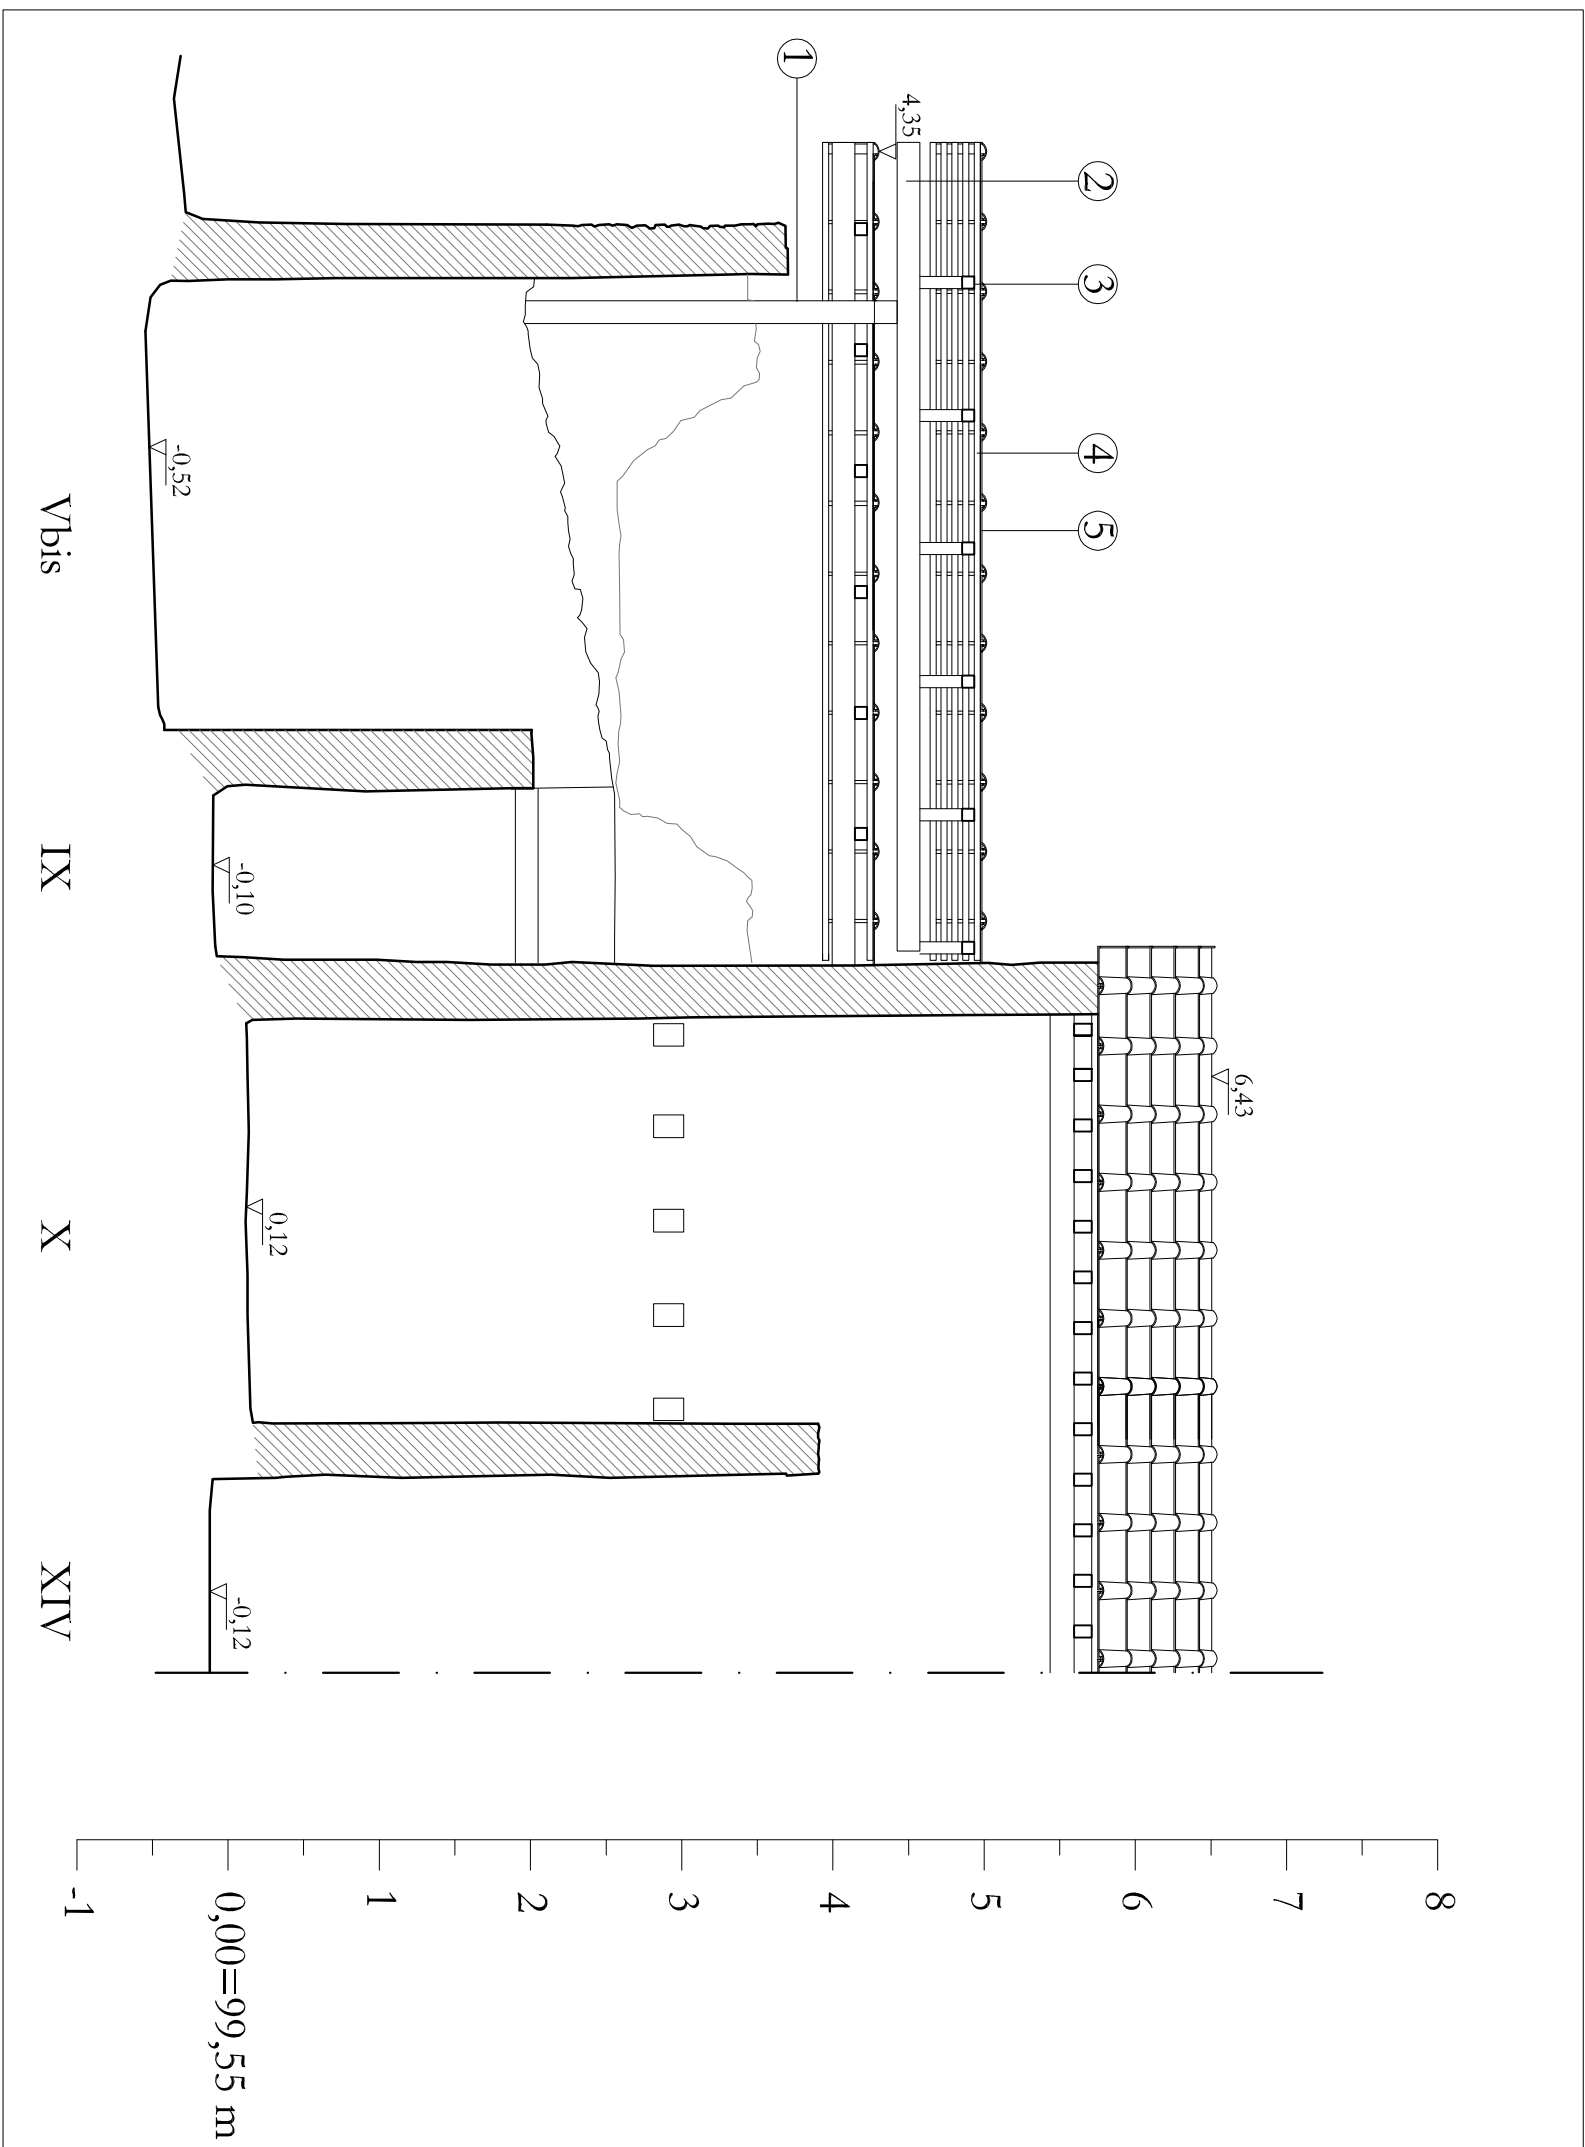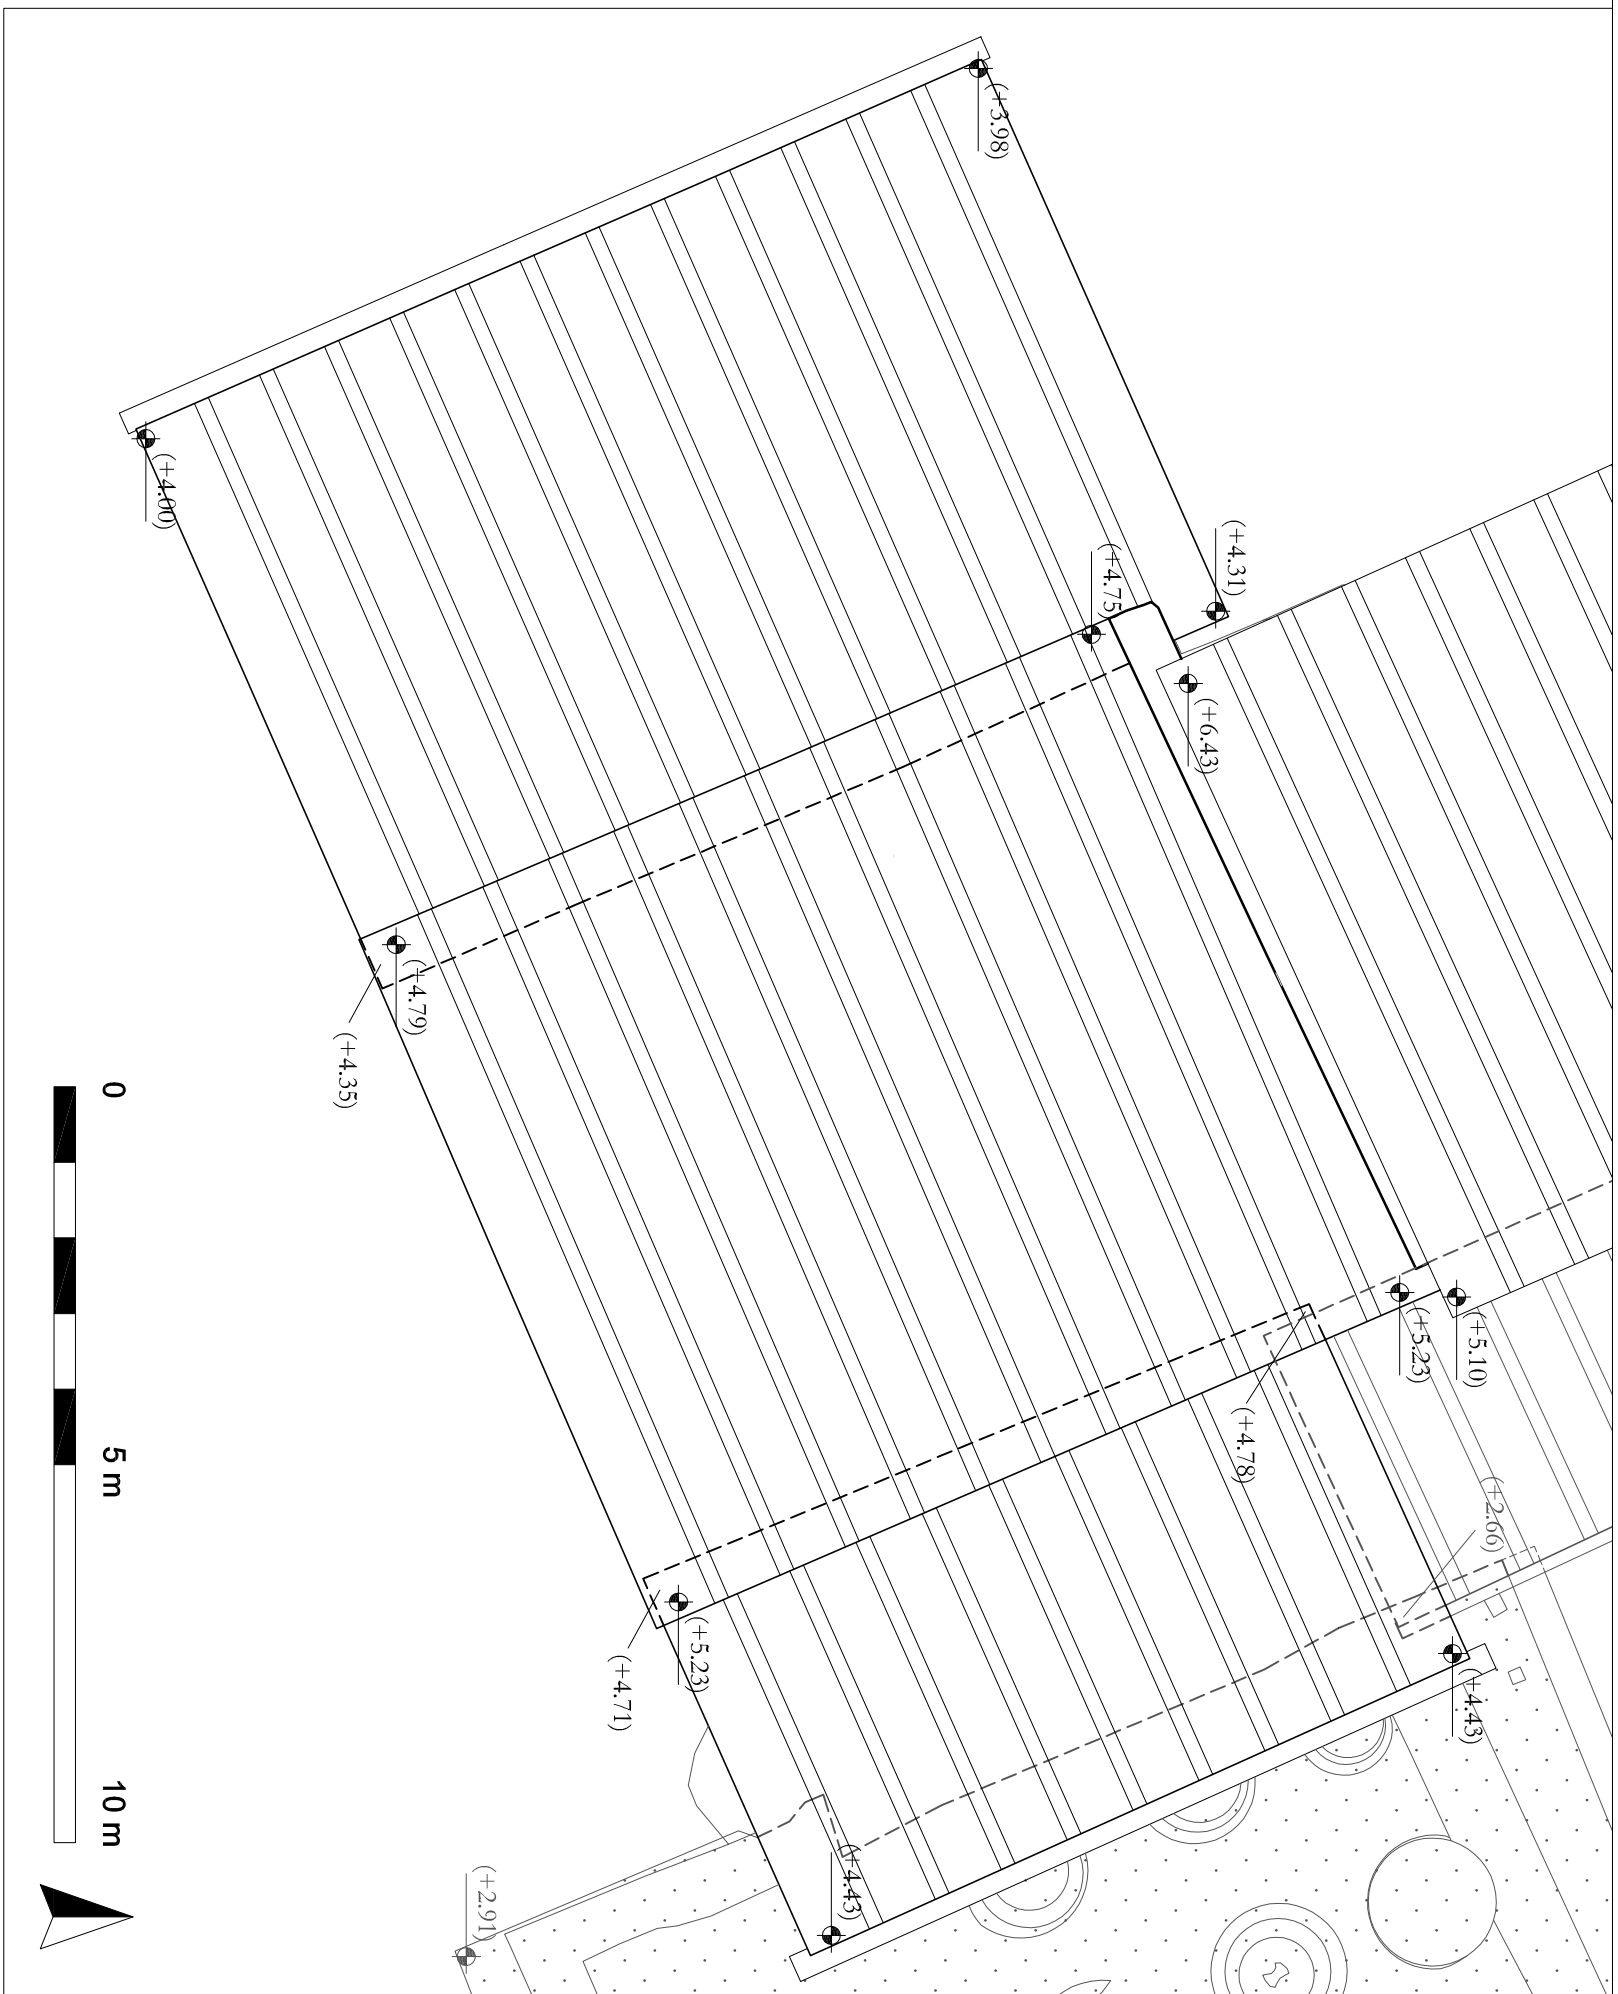


SEZIONE 1 scala 1:50



Foto 01



Foto 02

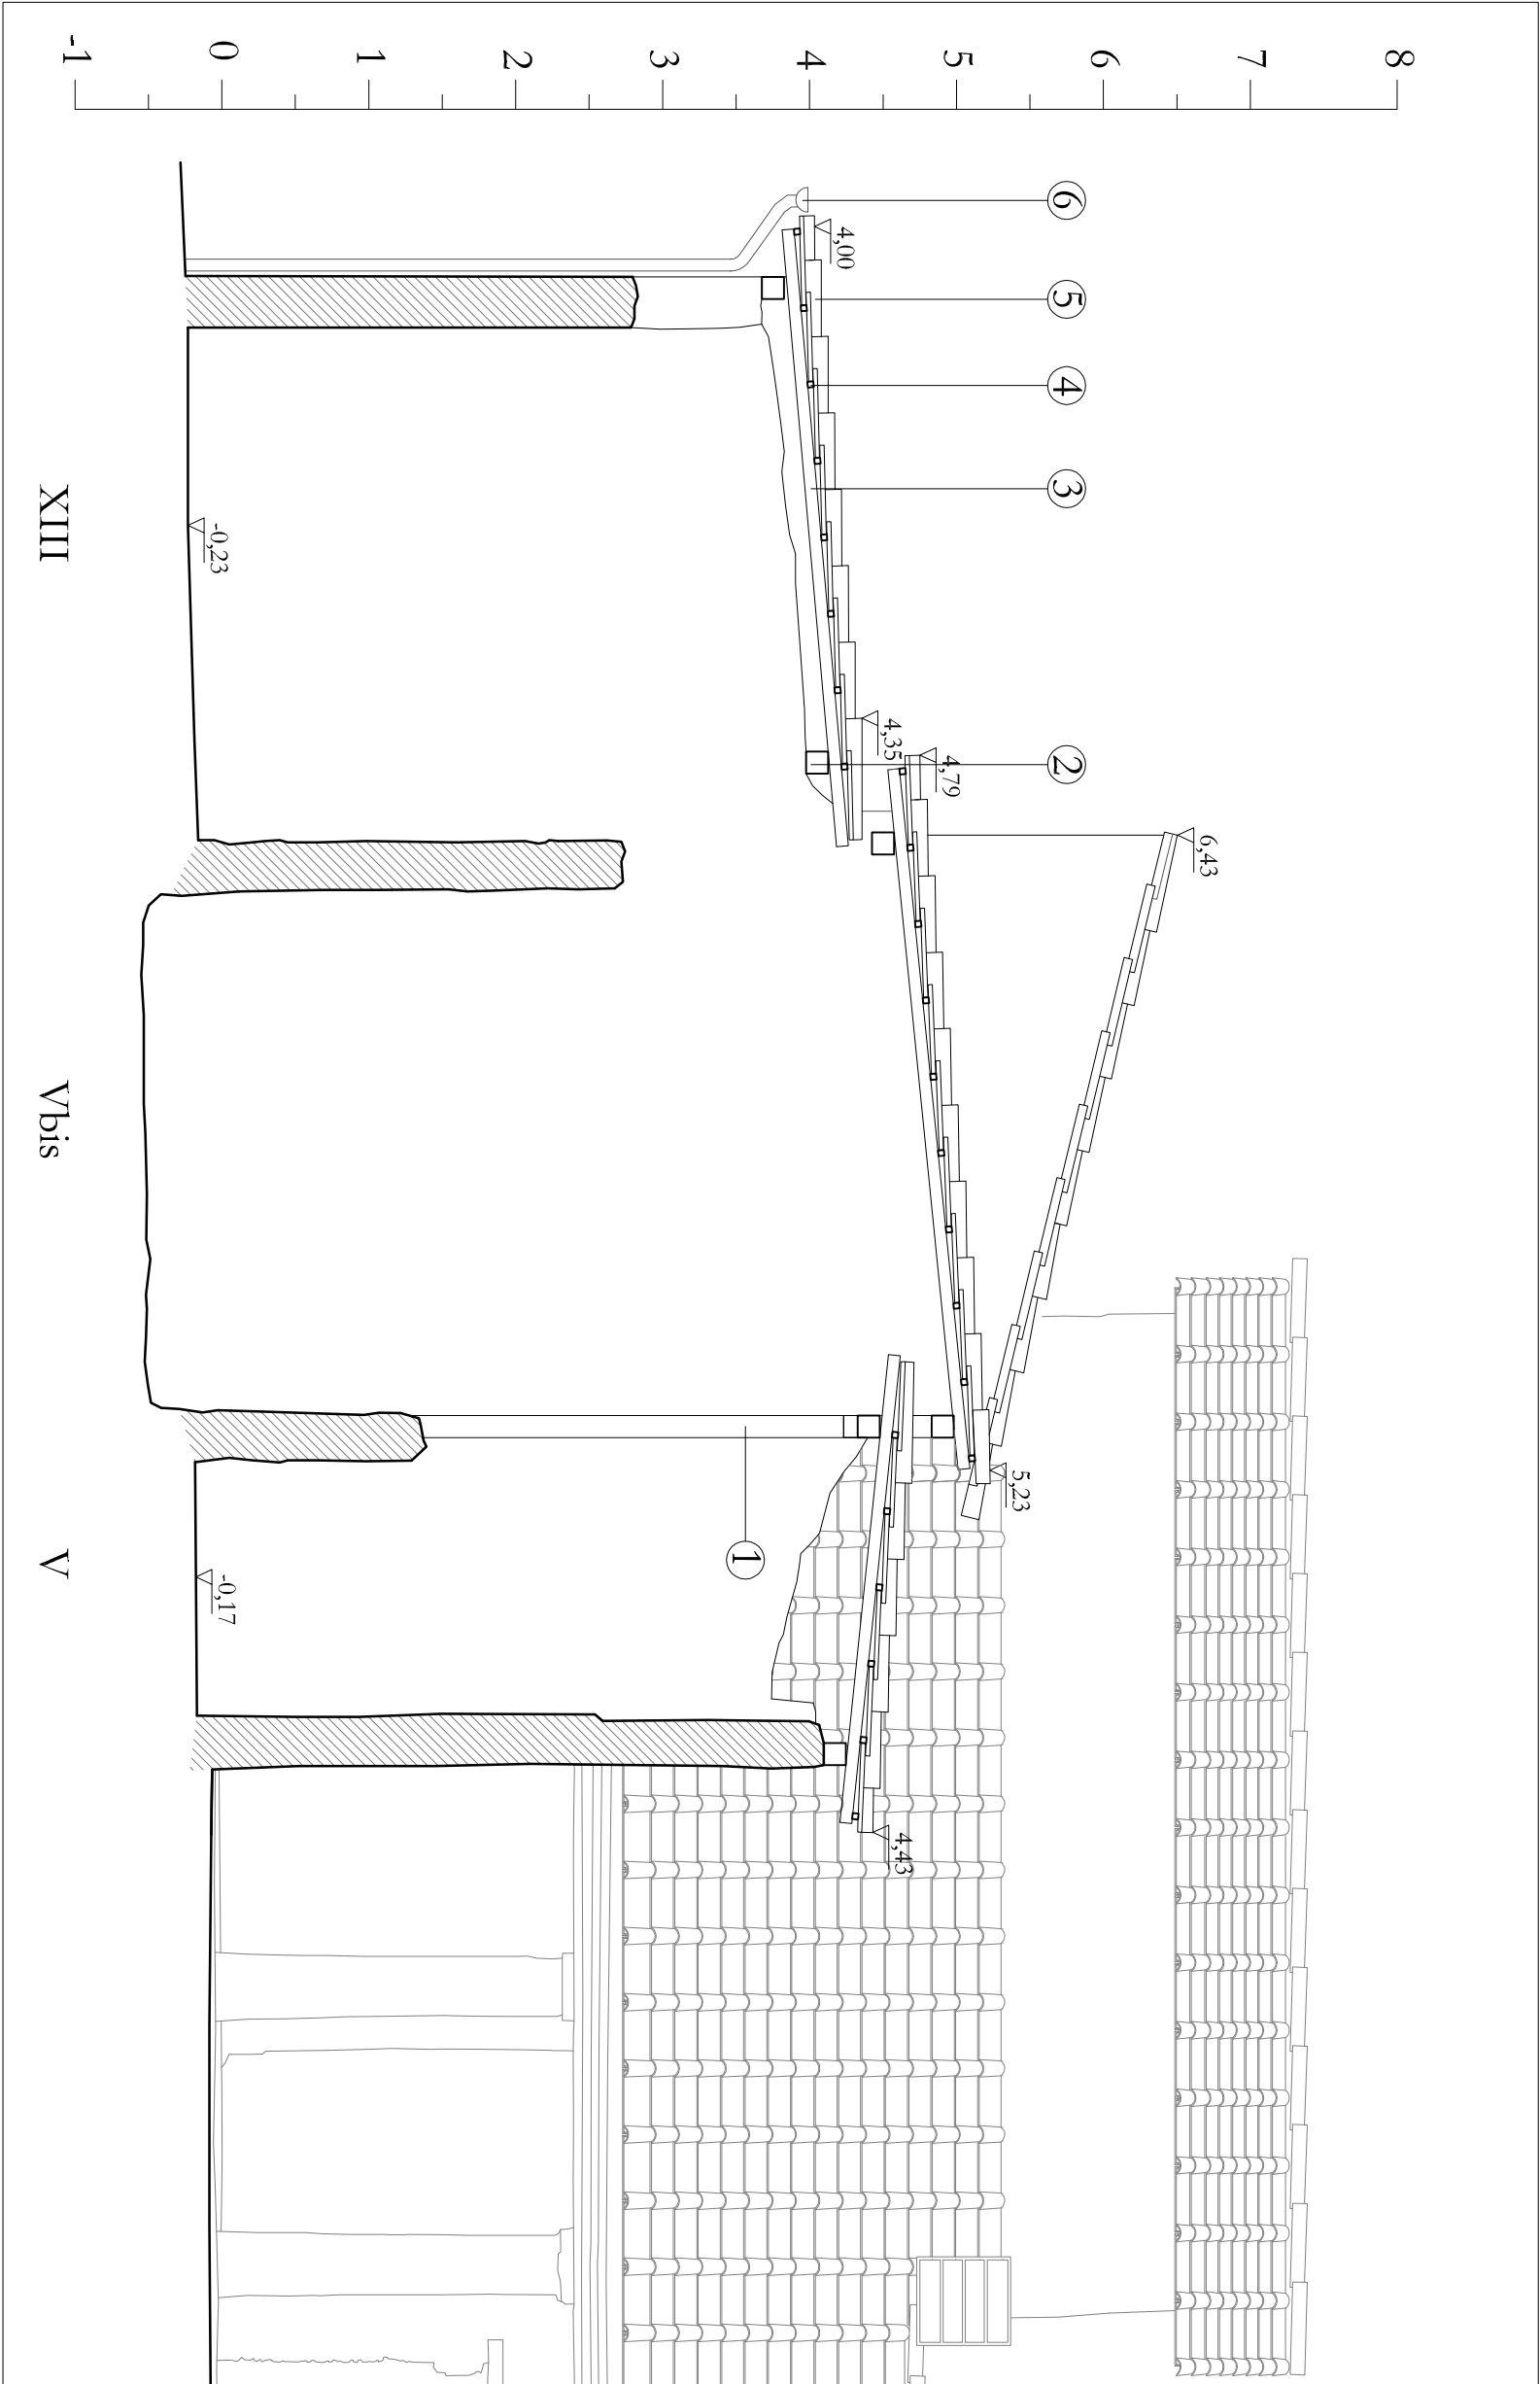

SEZIONE 2 scala 1:50



Foto 03



Foto 04



Foto 05



Foto 06



Foto 07



Foto 08