



INDIVIDUAZIONE DEGLI AMBIENTI
OGGETTO DEGLI INTERVENTI

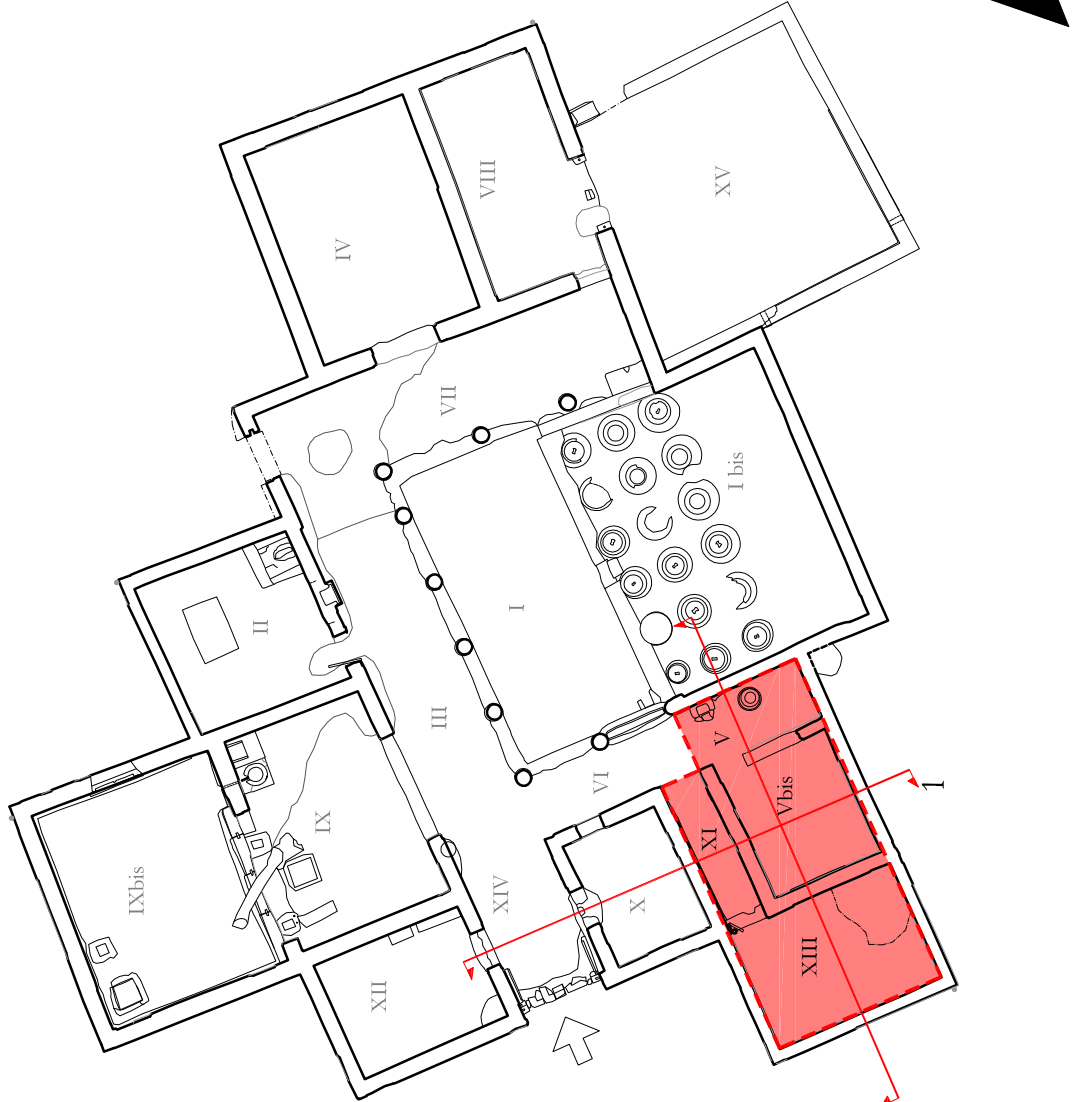

LEGENDA

- 1 FONDAZIONE IN C. A.
- 2 PILASTRO IN FERRO COMPOSTO DA 4 L. (12X12X1,2 CM)
- 3 TRAVI IN FERRO COMPOSTE DA 2 L. (12X12X1,2 CM)
- 4 TRAVI IN FERRO COMPOSTE DA 2 L. (8X8X0,8 CM)
- 5 TRAVI IN LEGNO DI CASTAGNO (20X20 CM)
- 6 TRAVETTI IN LEGNO DI CASTAGNO (8X8 CM)
- 7 REGOLI IN LEGNO (2X4 CM)
- 8 REGOLI IN LEGNO (2X4 CM)
- 9 MANTO DI COPERTURA IN COPPI ED EMBRICI
- 10 CANALINA IN RAME PER LO SMALTIMENTO DELLE ACQUE

Soprintendenza Speciale per i Beni Archeologici di
Pompei, Ercolano e Stabia

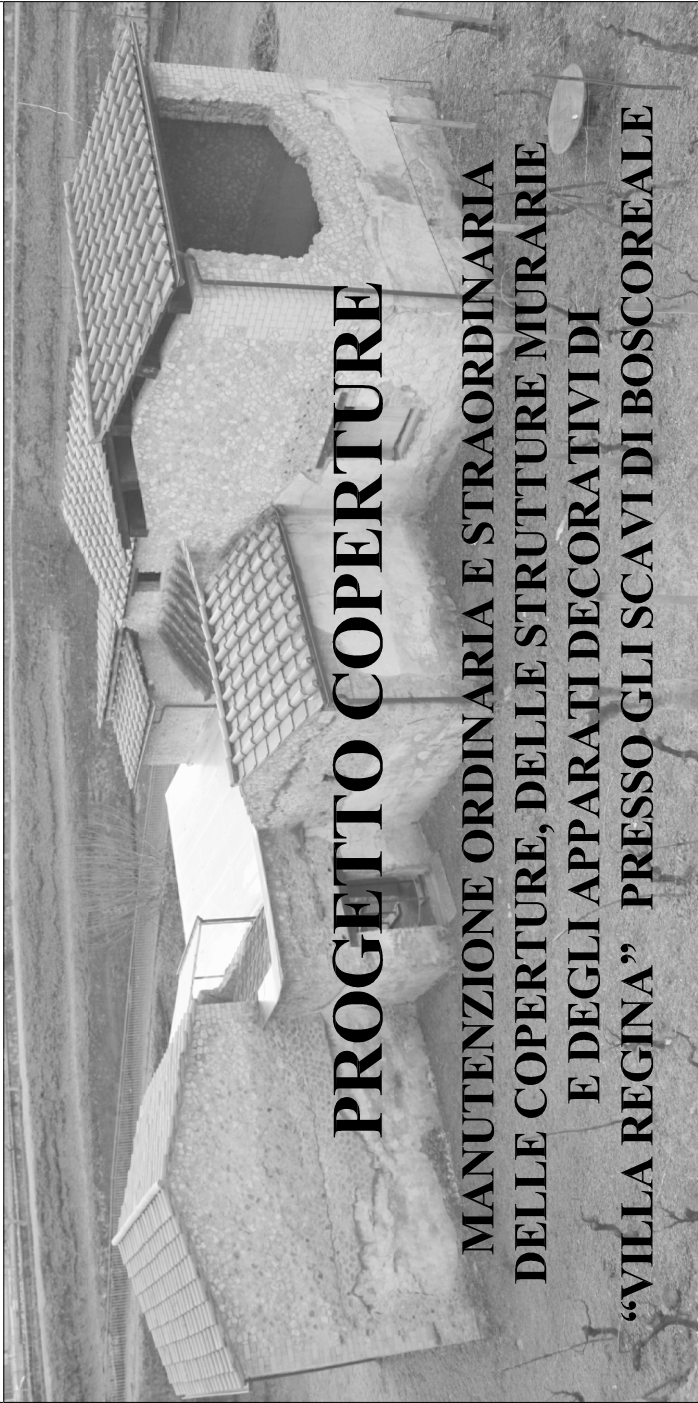


PROGETTO COPERTURE

MANUTENZIONE ORDINARIA E STRAORDINARIA
DELLE COPERTURE, DELLE STRUTTURE MURARIE
E DEGLI APPARATI DECORATIVI DI
“VILLA REGINA” PRESSO GLI SCAVI DI BOSCOREALE


PROGETTO ESECUTIVO

IL R.U.P.: Arch. Immacolata Bergamasco	IL PROGETTISTA: Arch. Carlo Mondà	I CONSULTANTI: <i>Per le opere architettoniche e le sup. decorative</i> Arch. Valentina Paglia <i>Per le opere murarie e strutturali</i> Ing. Fabrizio Terenzi <i>Per gli apparati decorativi</i> Res. Cons. Stefano Volta <i>Per le ricerche archeologiche</i> Dott. Domenico Cimando Dott. Mario Nicosia <i>Per i rilievi</i> Dott. Massimo Brizzi <i>Per l'impianto elettrico e di illuminazione</i> Ing. Franco Verzasci e Ing. Micaela Di Muro	Firma:				
			Firma:				
			Firma:				
IL SOPRINTENDENTE: Prof. Massimo Osanna		Firma:		Firma:			
IL DIRETTORE DEGLI SCAVI DI BOSCOREALE: Dott. Anna Maria Sola		Firma:		Firma:			
Progetto: Copertura del quartiere Abitativo Meridionale		Elaborato: D.3.5		Scala: 1:50			
N. REV.	DATA	APPR.	DESCRIZIONE	N. REV.	DATA	APPR.	DESCRIZIONE
00	02.12.2014		Emissione definitiva				

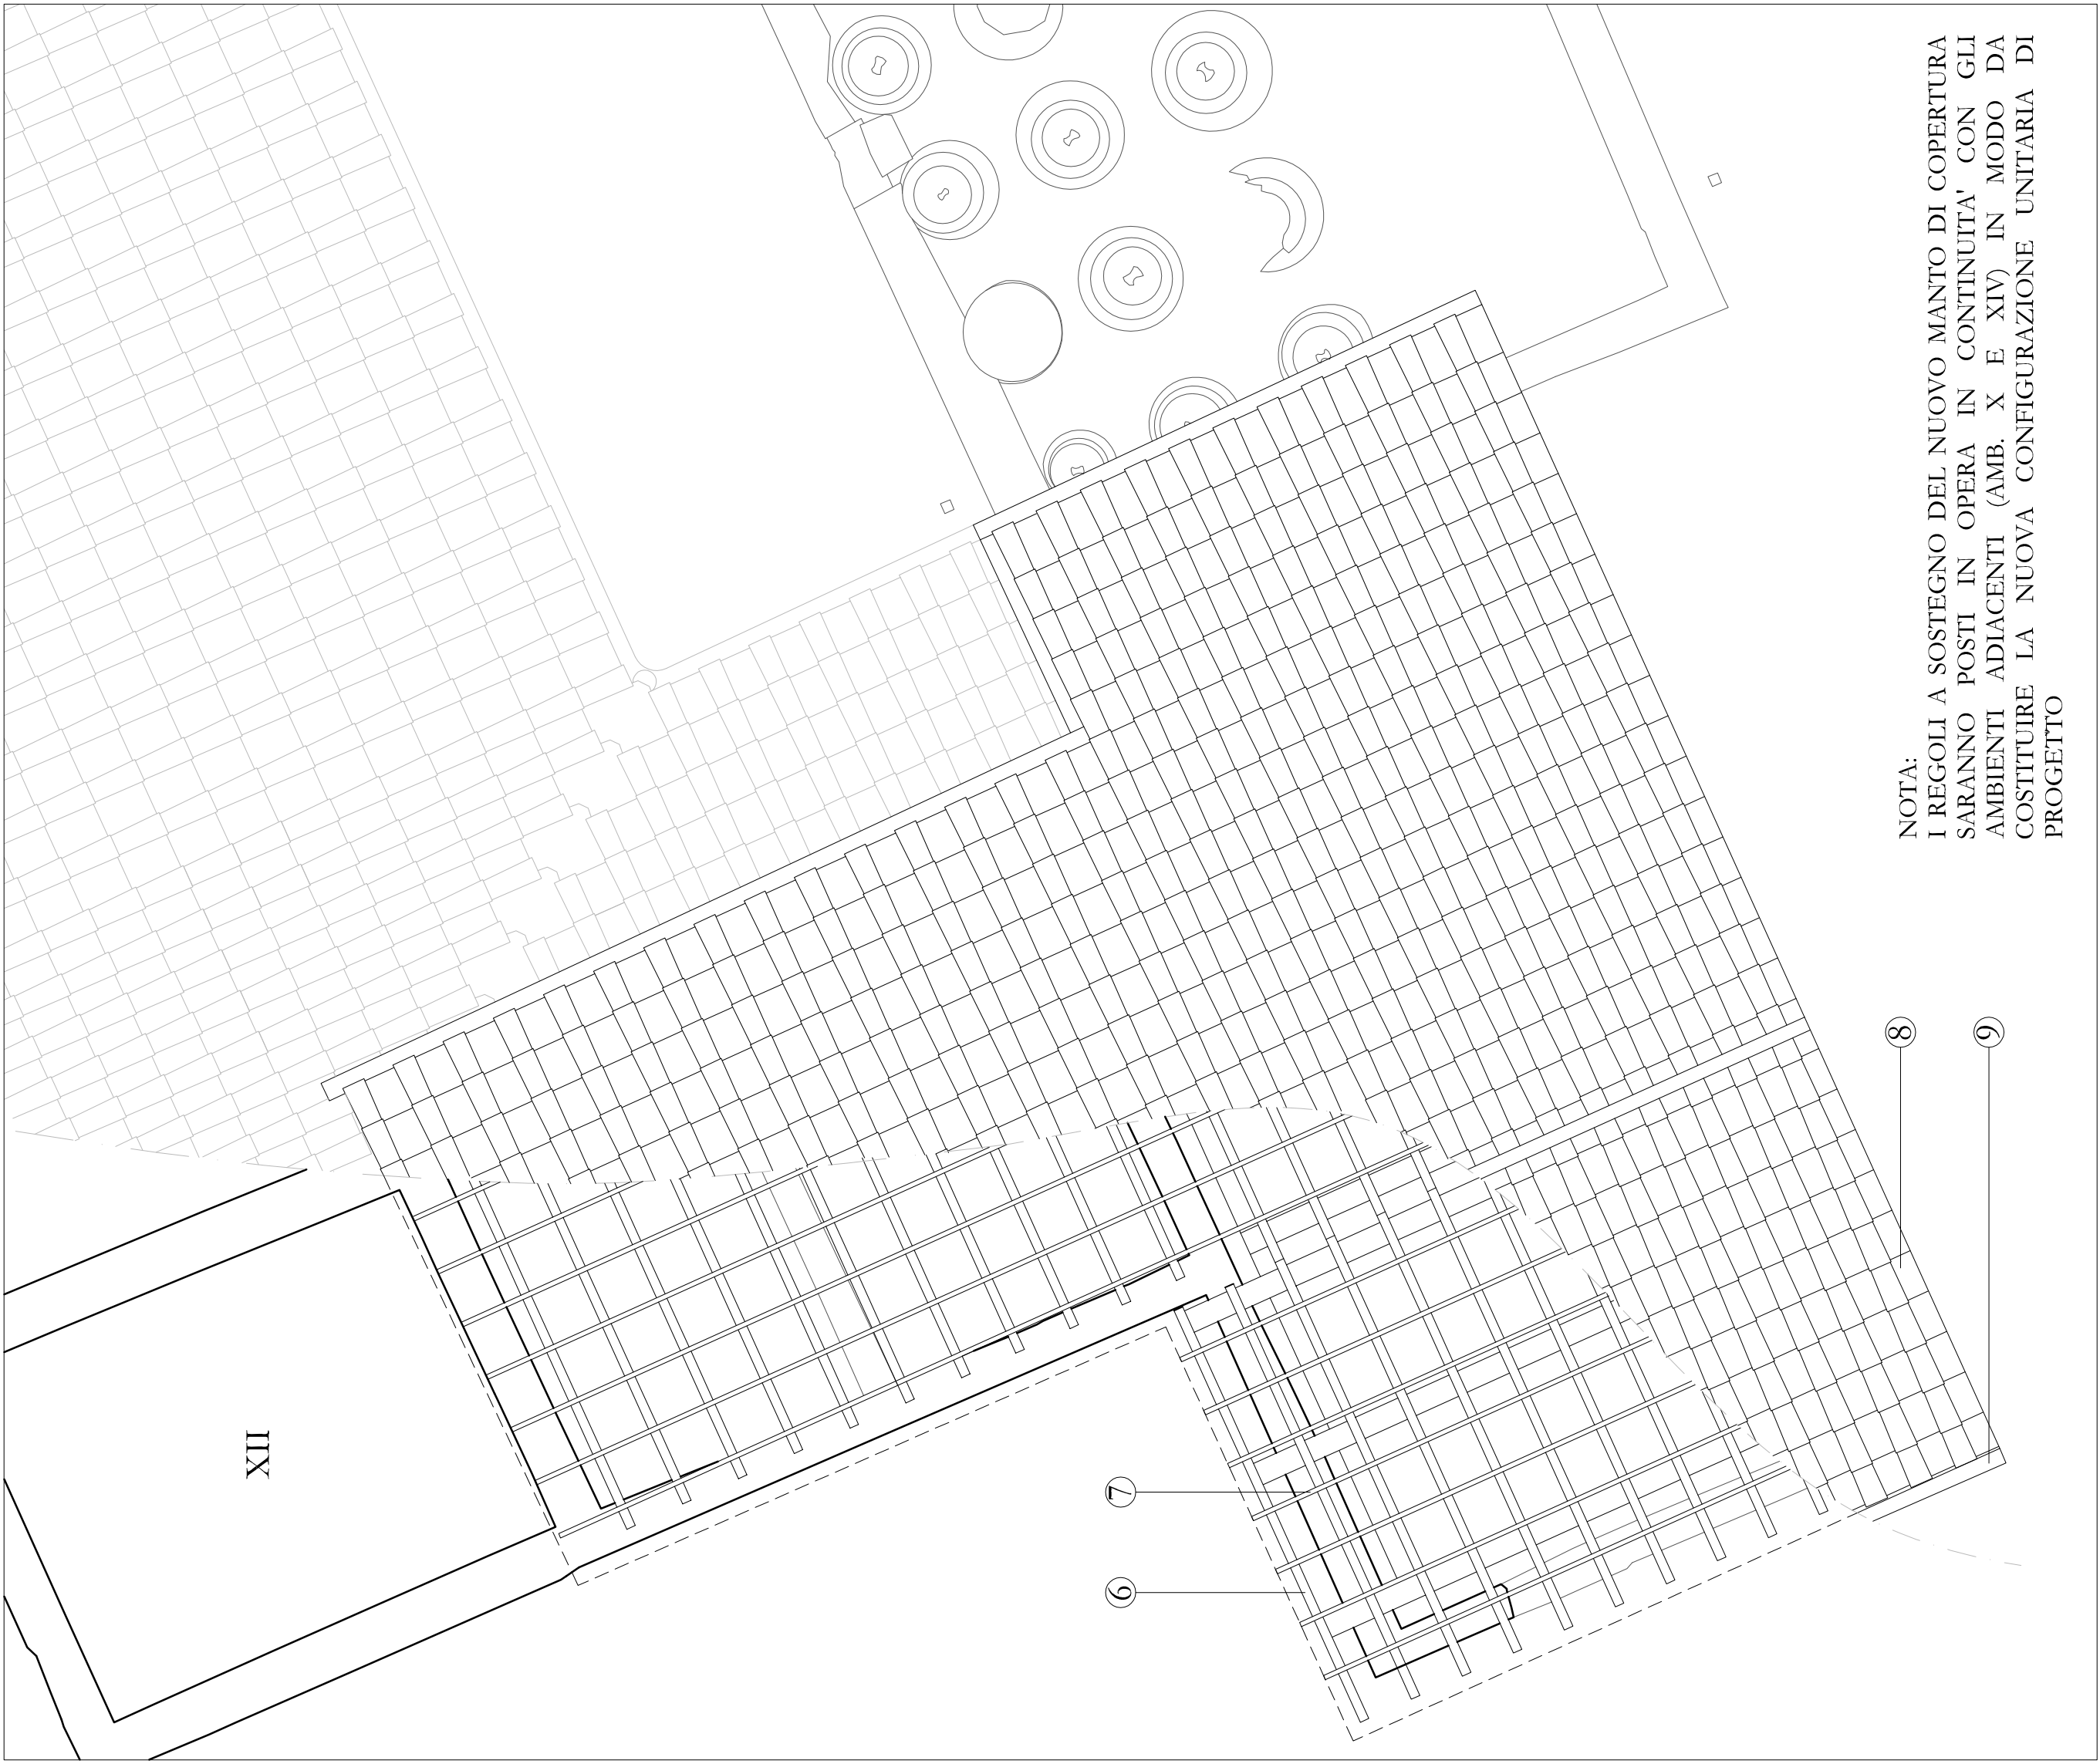


NOTA:
I REGOLI A SOSTEGNO DEL NUOVO MANTO DI COPERTURA
SARANNO POSTI IN OPERA IN CONTINUITA' CON GLI
AMBIENTI ADIACENTI (AMB. X E XIV) IN MODO DA
COSTITUIRE LA NUOVA CONFIGURAZIONE UNITARIA DI
PROGETTO


PIANTA PRIMO PIANO scala 1:50

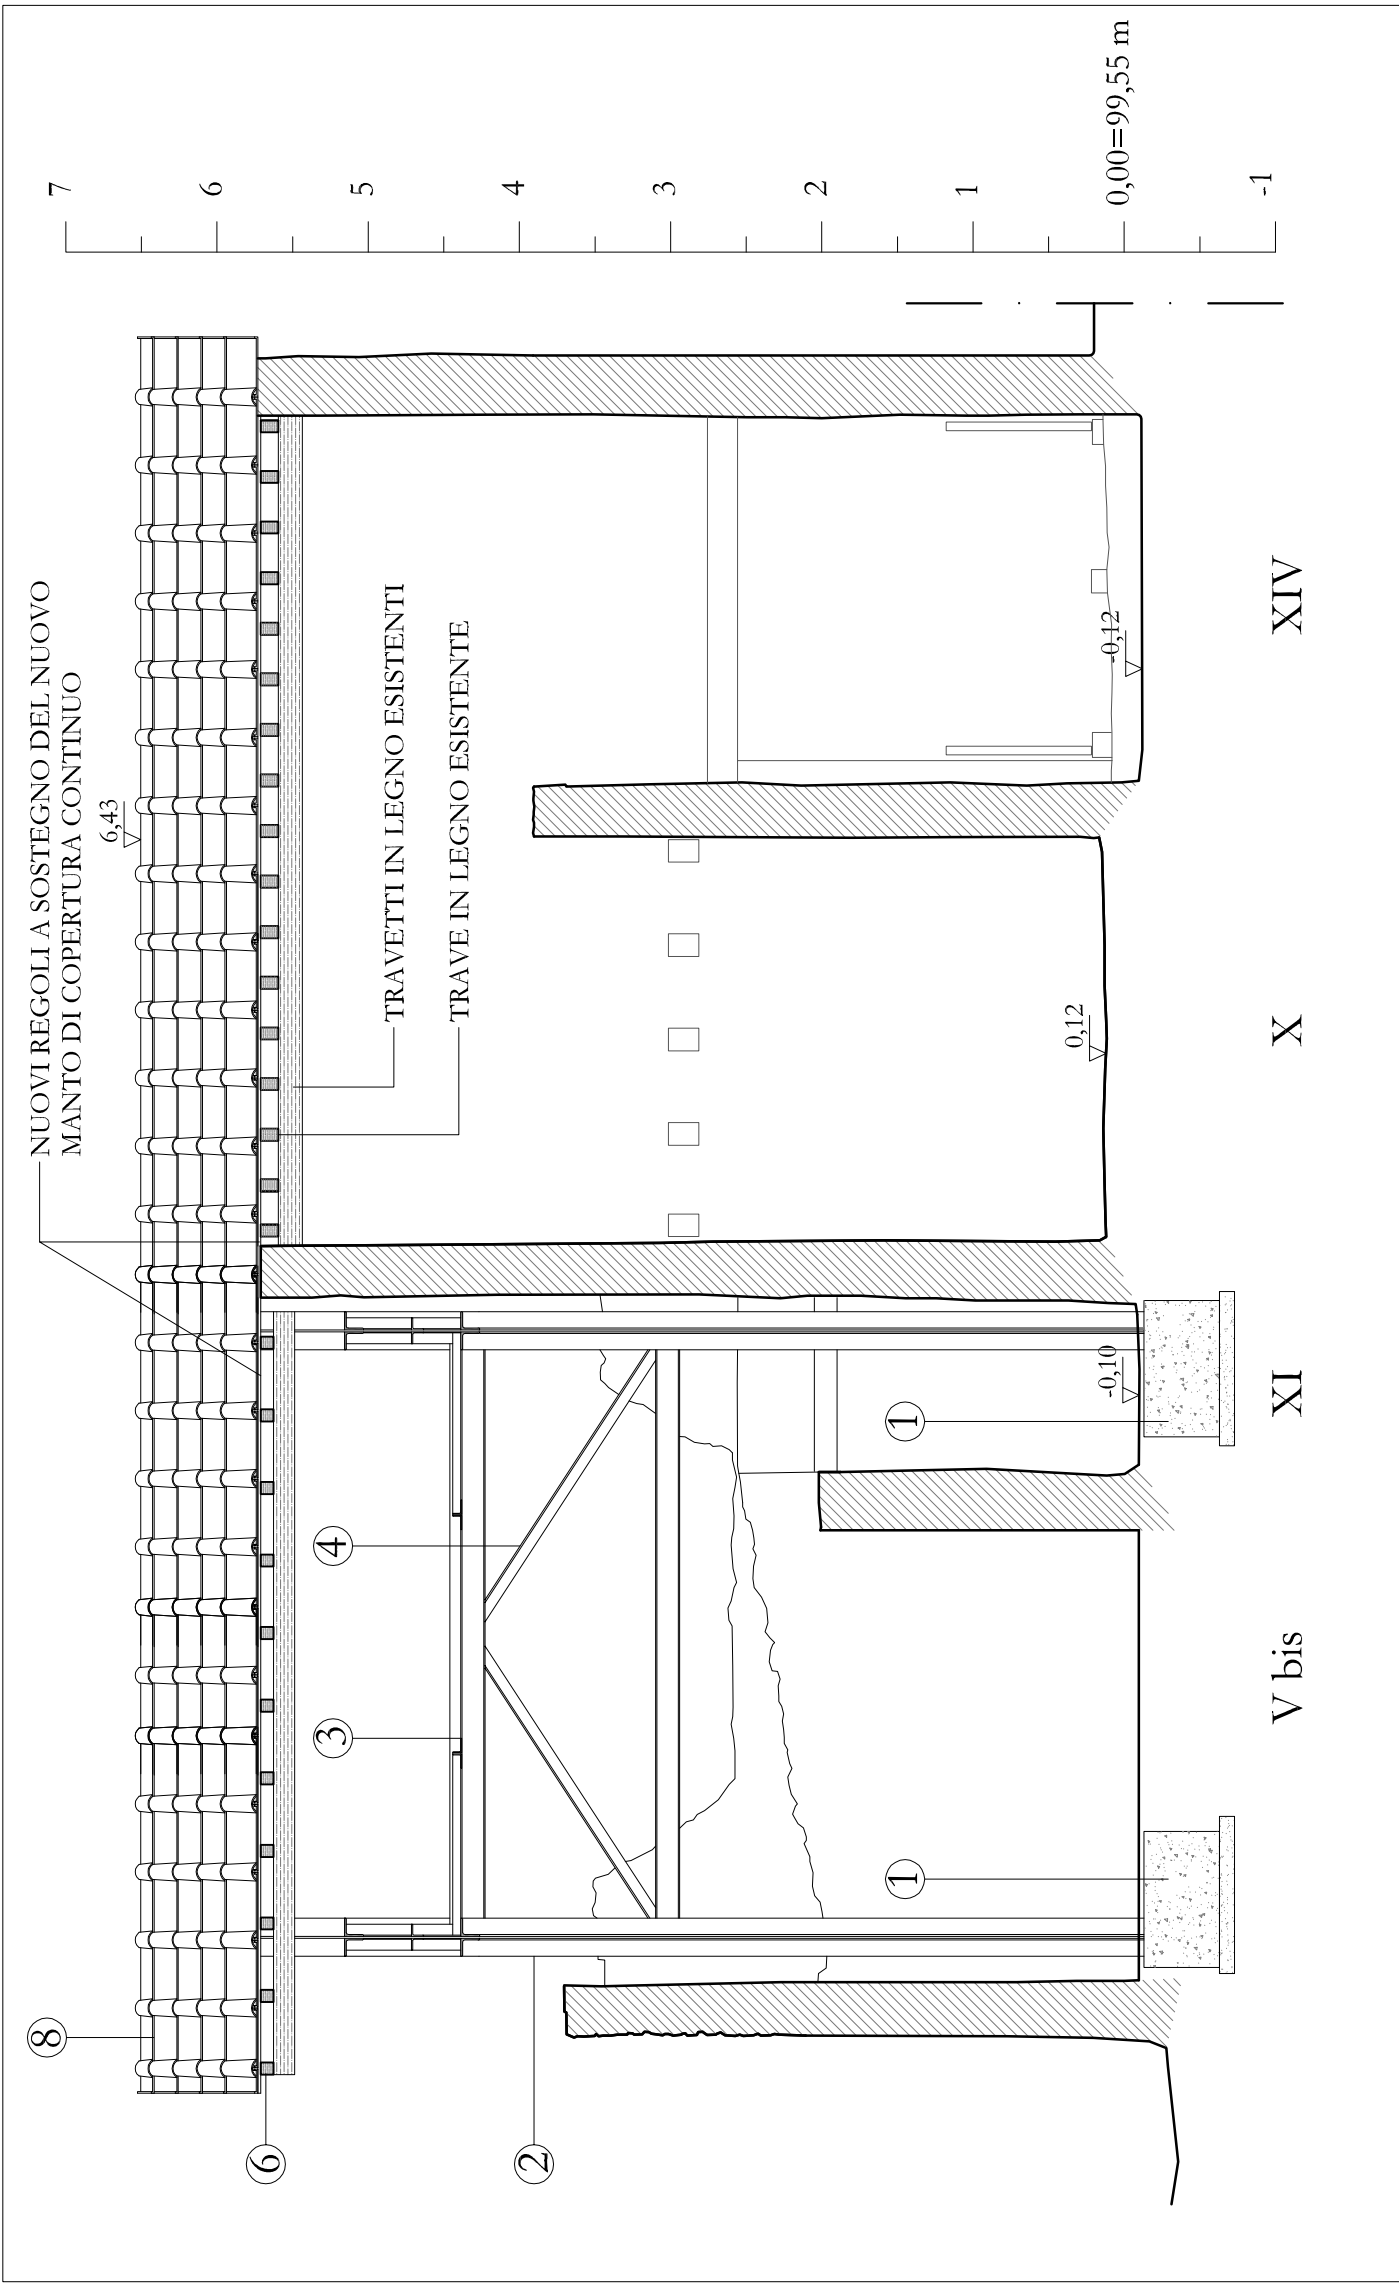


SEZIONE 1 scala 1:50

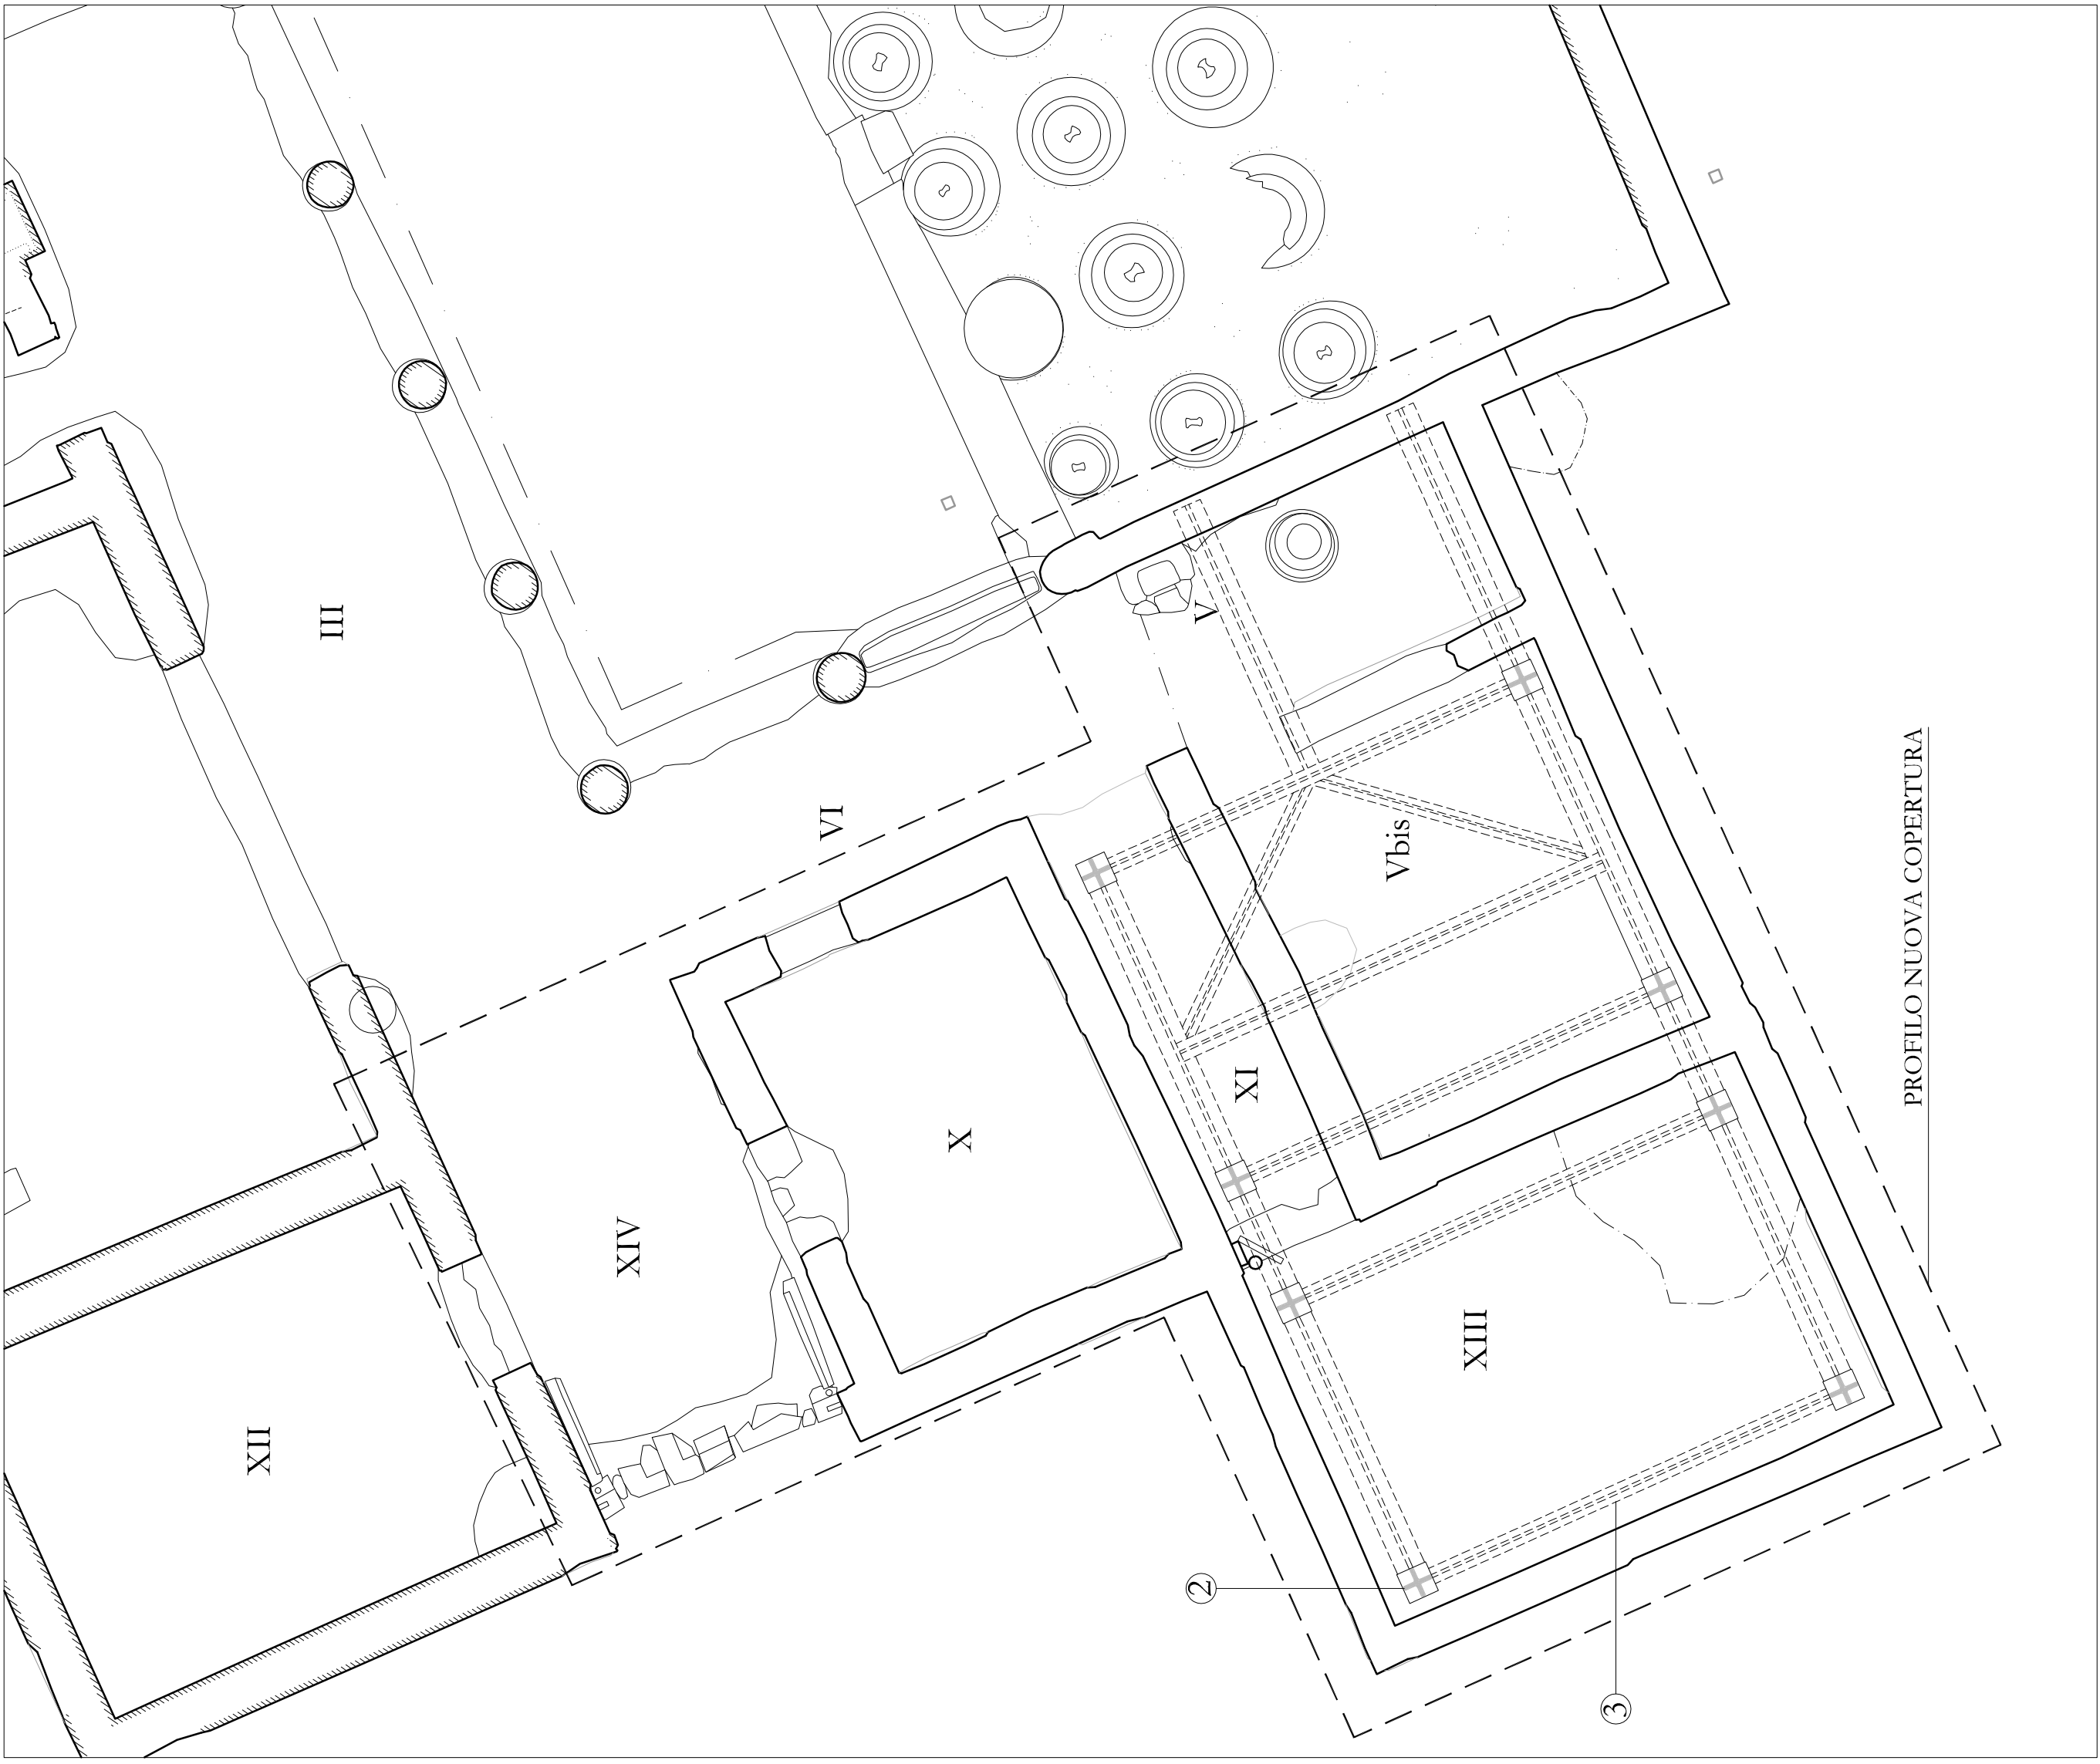


PIANTA PIANO TERRA scala 1:50

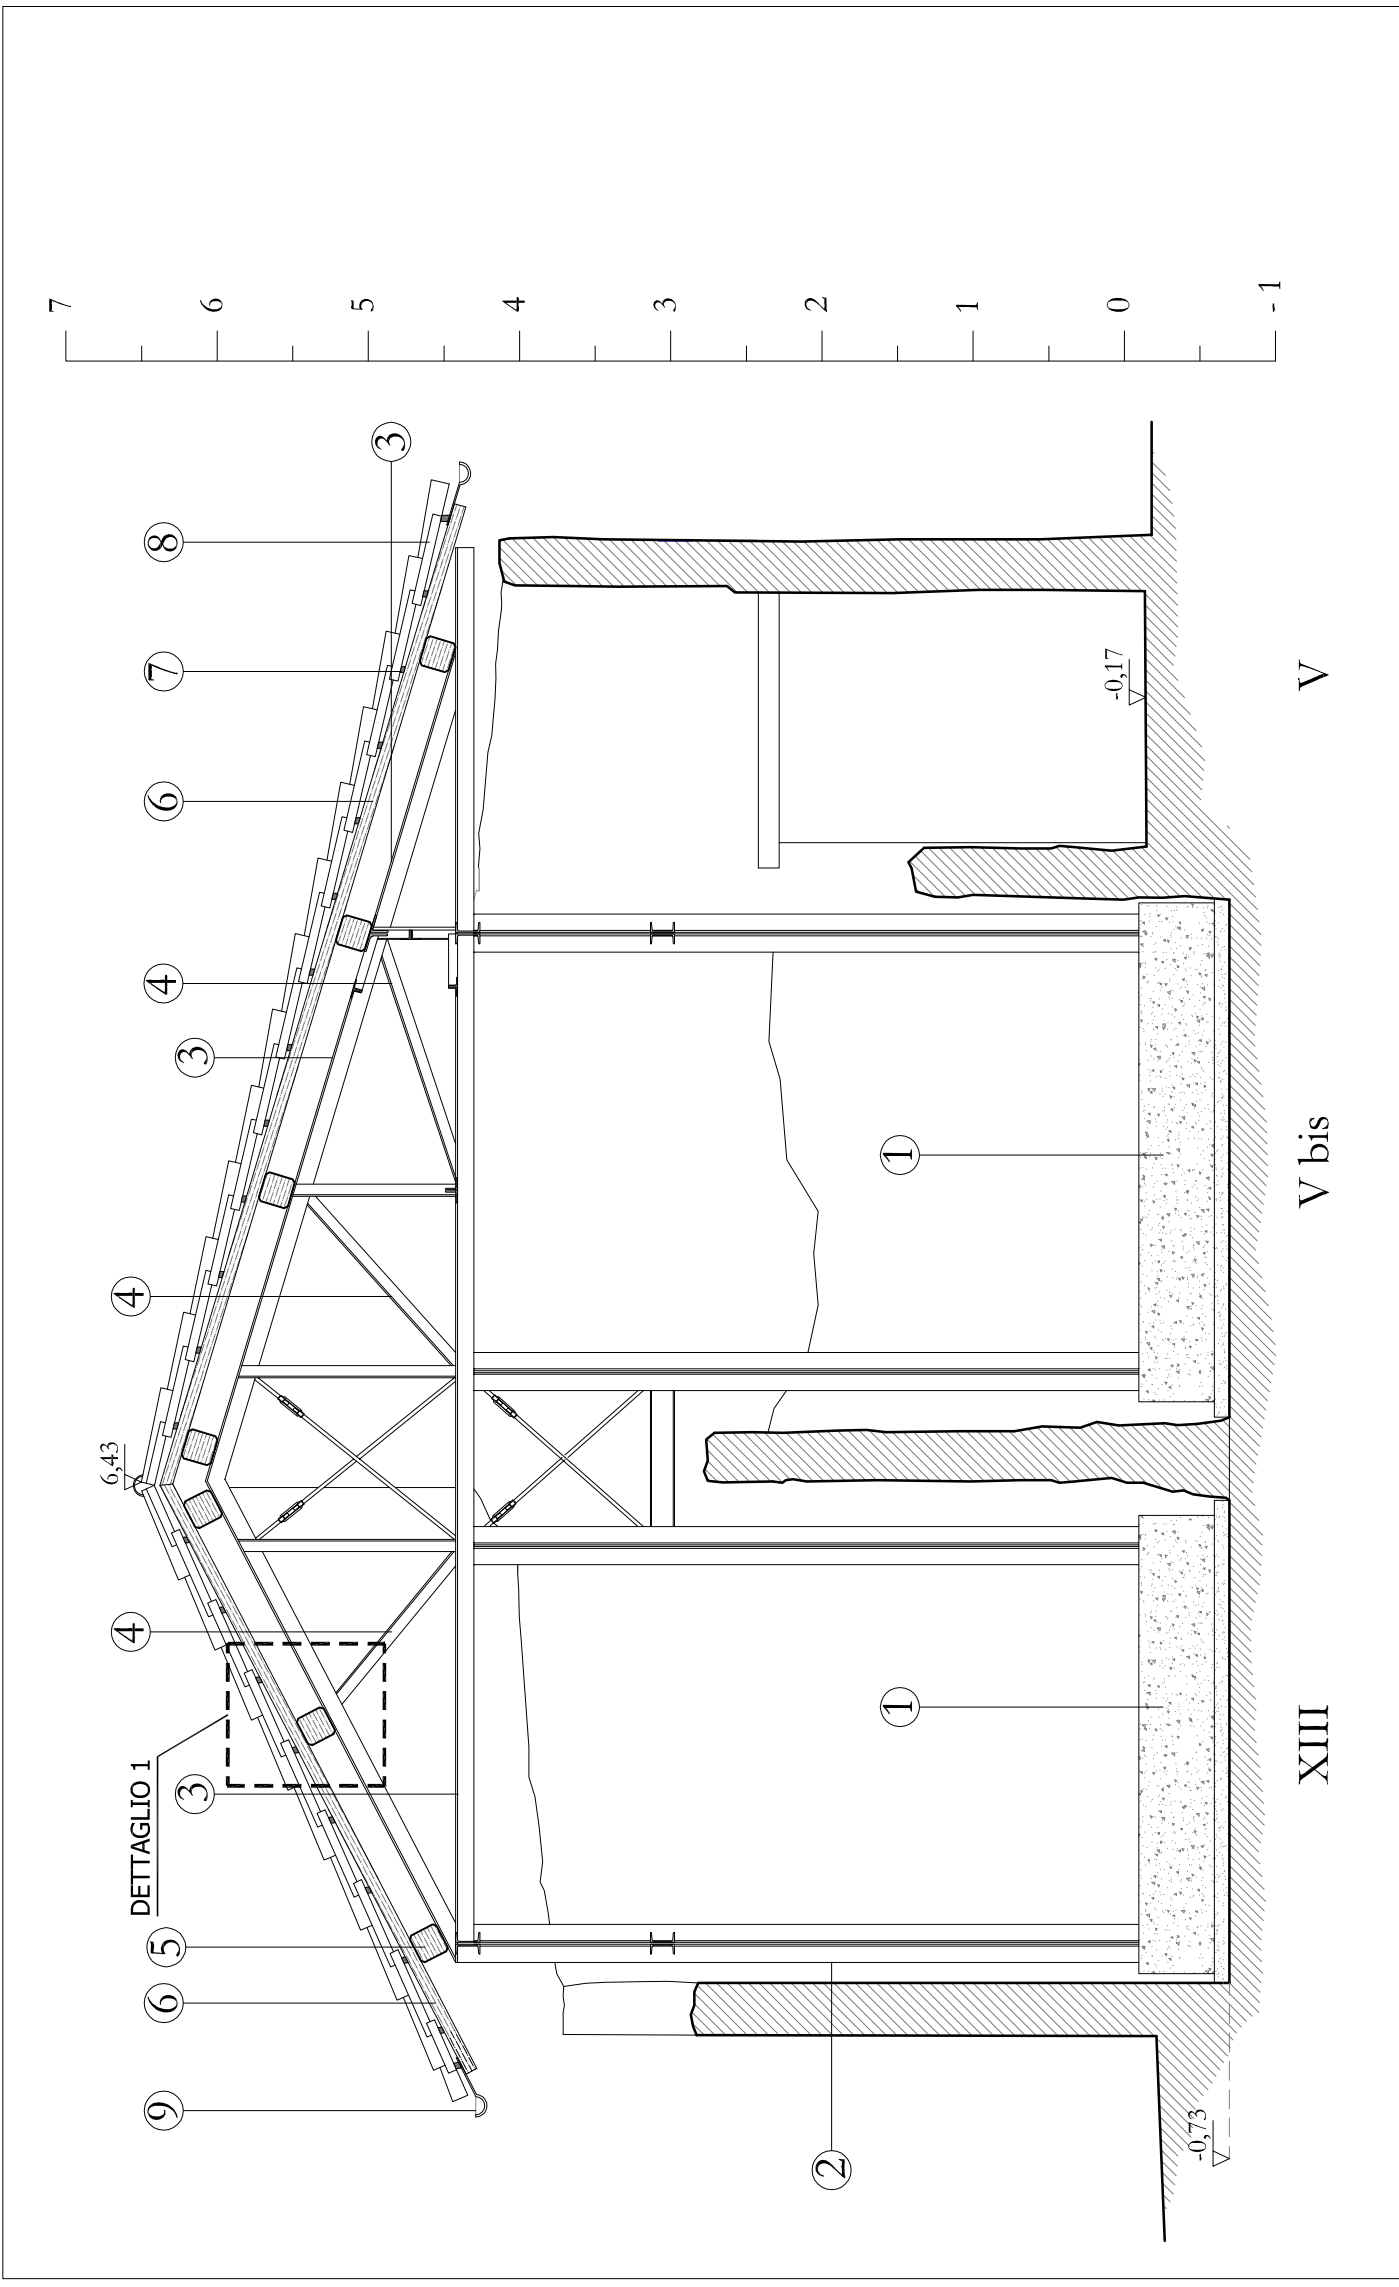


SEZIONE 2 scala 1:50

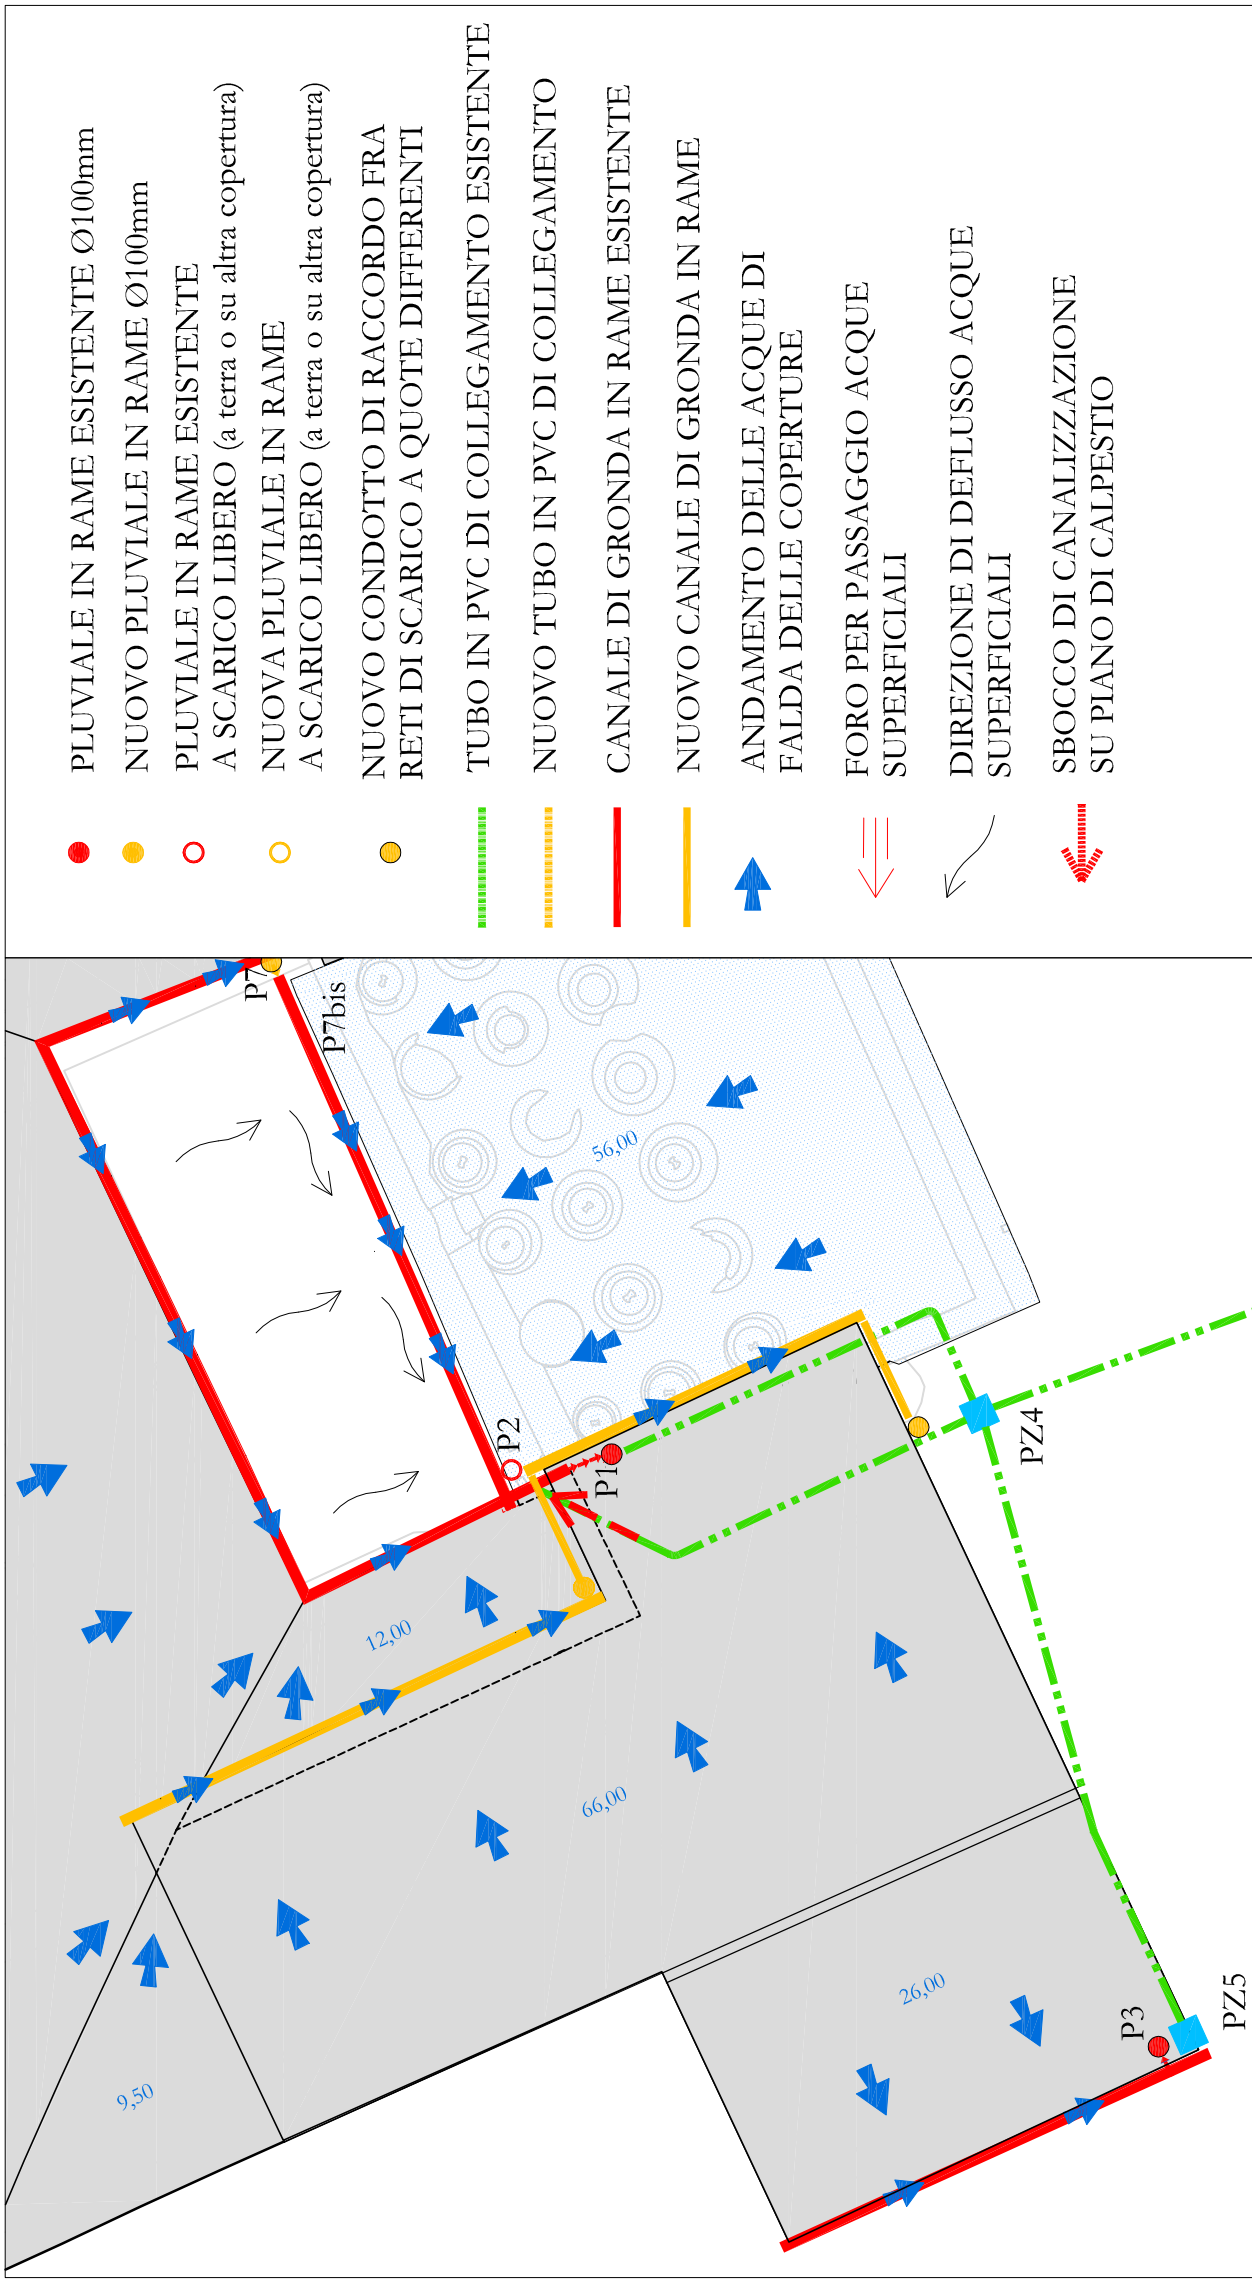

PIANTA GESTIONE DELLE ACQUE METEORICHE scala 1:100

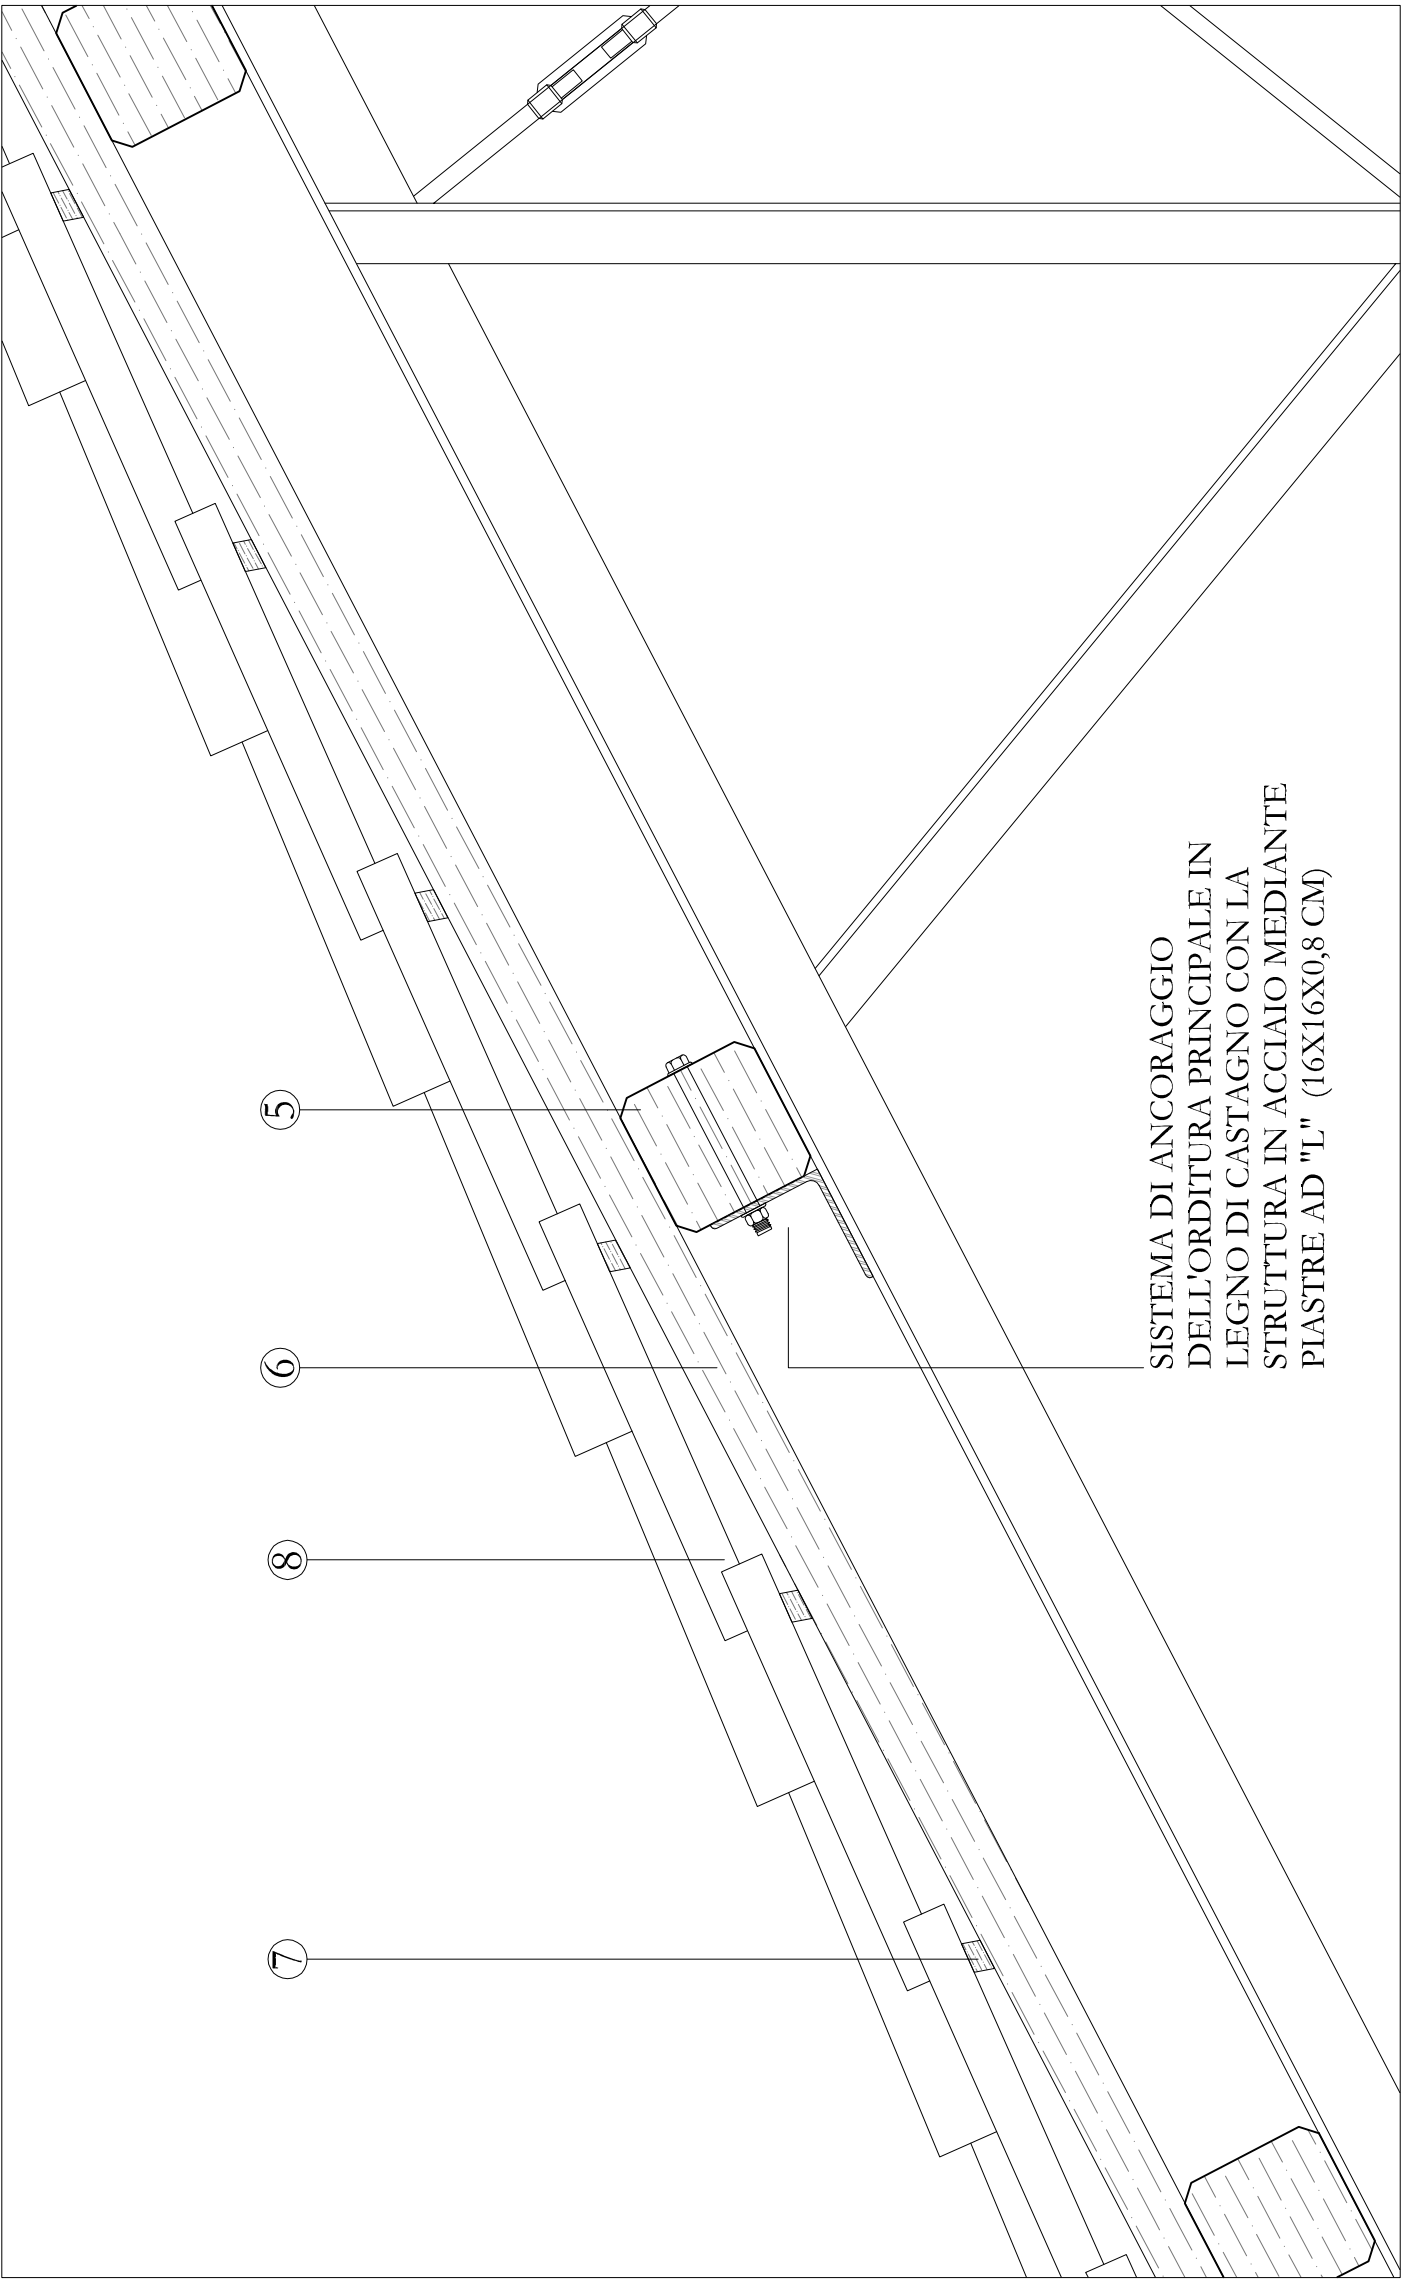

DETTAGLIO 1 scala 1:10

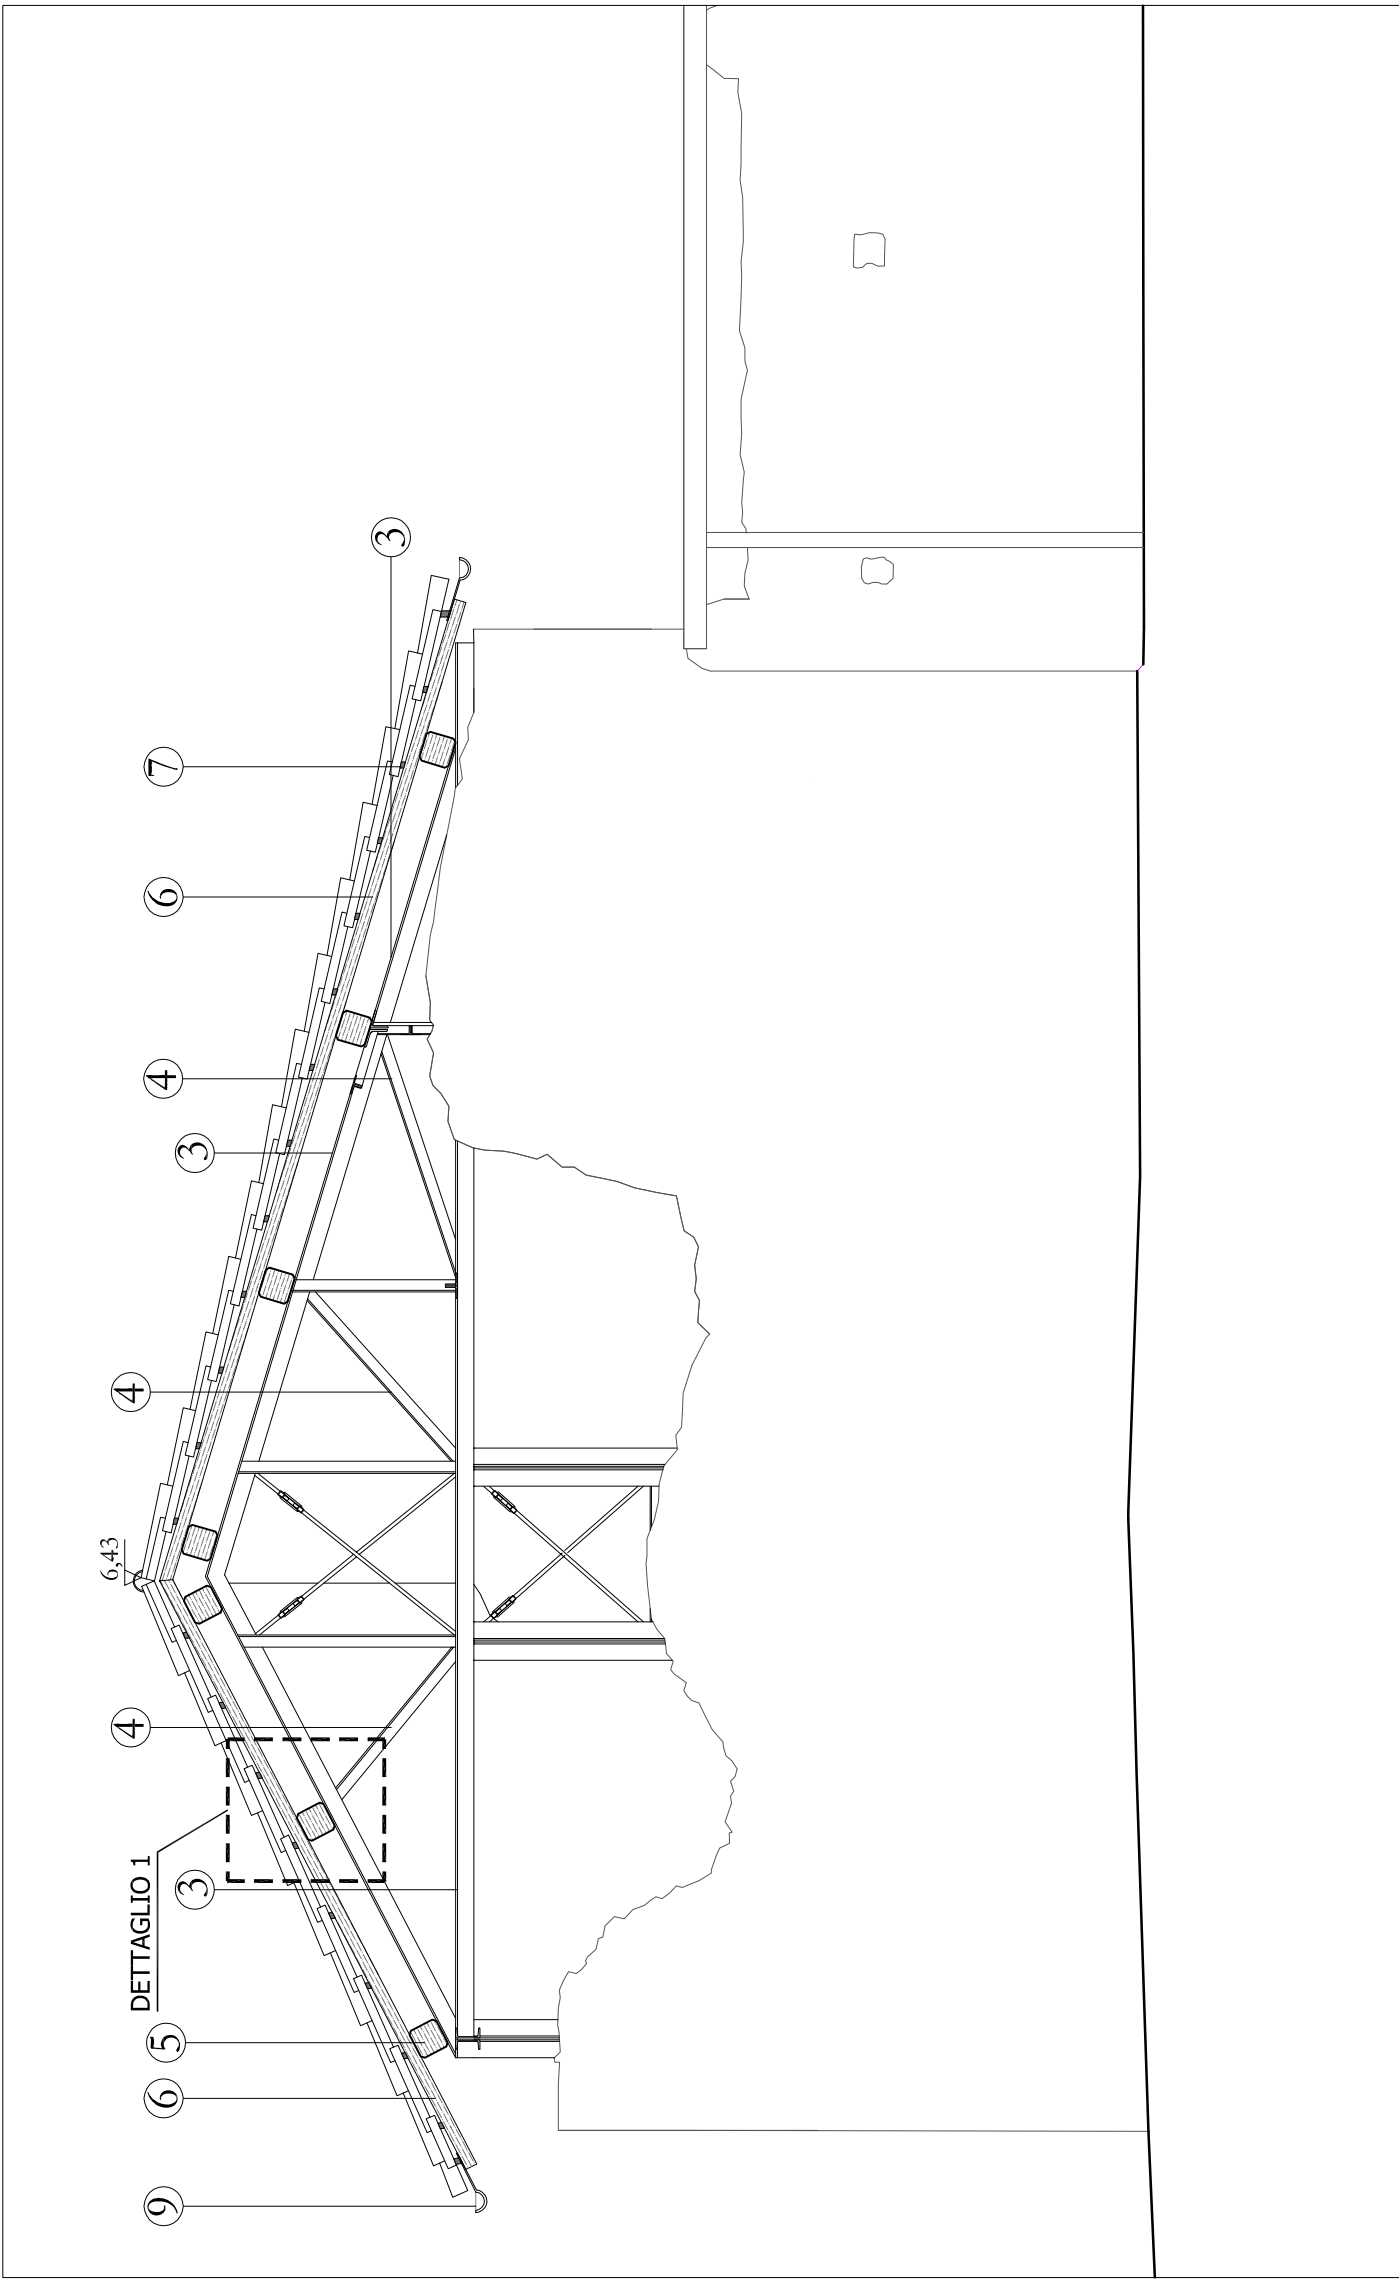

PROSPETTO EST scala 1:50