




PIANTA PIANO TERRA
INTERVENTI VOLTI ALLA VALORIZZAZIONE E ALL'ACCESSIBILITA'

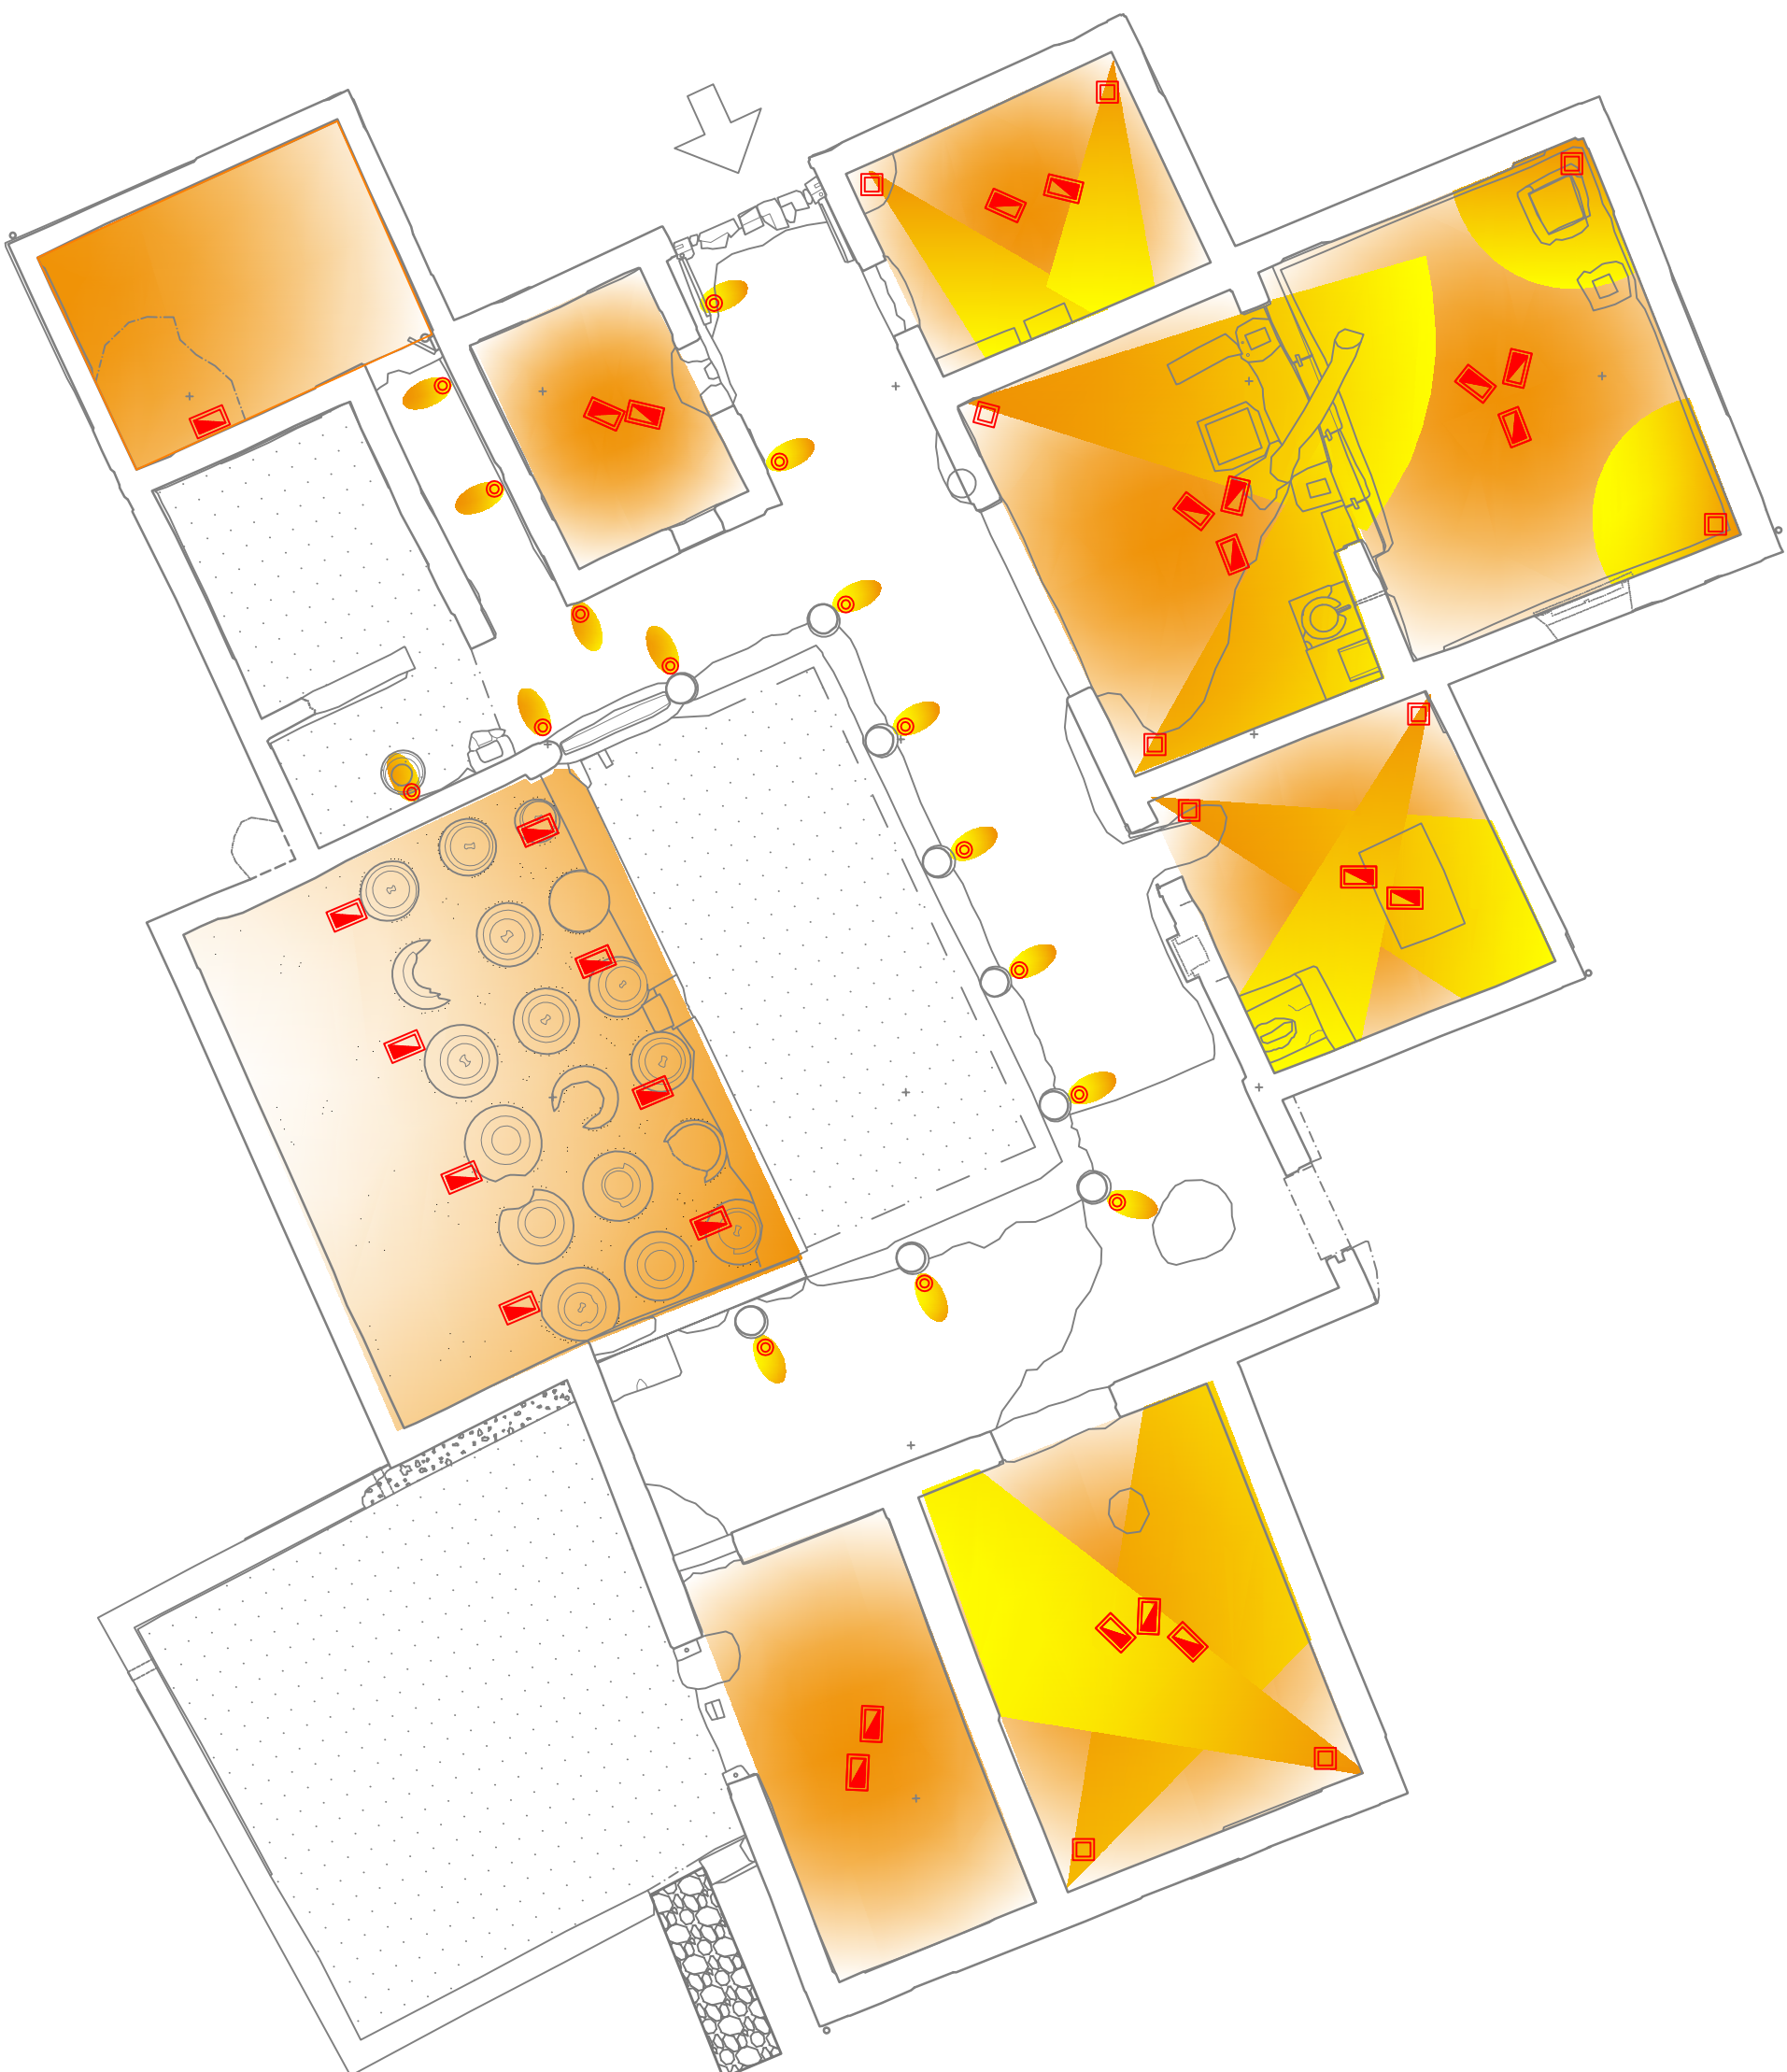

PIANTA PIANO TERRA
IPOTESI DI VALORIZZAZIONE MEDIANTE IMPIANTO DI
ILLUMINAZIONE INTERNO (SOLO PREDISPOSIZIONE)

LEGENDA

BARRIERE / DISSUASORI

- Delimitazione aree con paletti e corda
- Flussi di visita (aree accessibili)
- Percorso con assenza di dislivelli o impedimenti
- Arree non accessibili al pubblico

PUNTI DI INTERESSE / VALORIZZAZIONE

- Arree da valorizzare nel percorso di visita


ACCESSIBILITA'

- Ricostruzione rampa esterna in muratura
- Installazione rampa d'accesso in legno

IMPIANTO DI ILLUMINAZIONE (SOLO PREDISPOSIZIONE IMP. INTERNO)

- Faretti spot sotto copertura (effetto torcia)
- Fasci dei 'riflettori' sotto copertura per le opere da valorizzare
- Corpi illuminanti esterni tipo wallwash
- Illuminazione diretta ambienti

Soprintendenza Speciale per i Beni Archeologici di
Pompei, Ercolano e Stabia

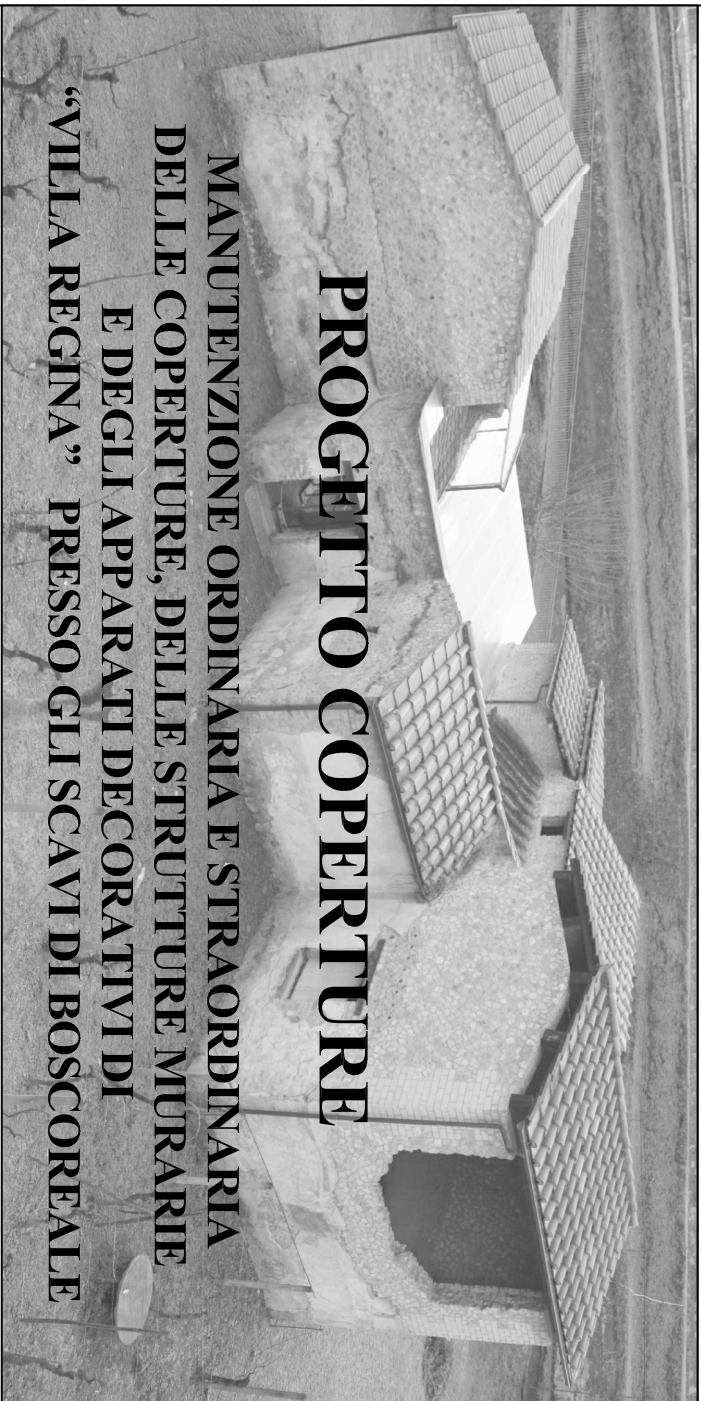

PROGETTO ESECUTIVO

IL R.U.P.:		Arch. Immacolata Bergamisco	
IL PROGETTISTA:		Arch. Carlo Mondia	
I CONSULENTE:		Per le opere architettoniche e le sup. decorate Arch. Valentina Inglesi Per le strutture Ing. Fabrizio Torgatti Per gli apparati decorativi Res. Cons. Stefano Vella Per le ricerche archeologiche Doc. Domenico Camardo Doc. Mario Nicosia Per i rilievi Doc. Massimo Brizzi Per l'impianto elettrico e di illuminazione Ing. Franco Verzachi e Ing. Marco Di Mauro	
Firma:		Firma:	
IL SOPRINTENDENTE:		Prof. Massimo Osanna	
IL DIRETTORE DEGLI SCAVI DI BOSCOREALE:		D.ssa Anna Maria Sodo	
Firma:		Firma:	
Progetto: interventi per la fruizione e la valorizzazione			
Scala: 1:100			
Elaborato: D 3,9			
N. REV.	DATA	APPR.	DESCRIZIONE
00	02.12.2014		Emissione definitiva