



LEGENDA INTERVENTI


- Intonaci: asportazione di depositi coerenti e incoerenti, ristabilimento della coesione e dell'adesione al supporto murario
- Intonaci: stuccatura e micro stuccatura di cavillature, fessure, soluzioni di continuità
- Intonaci: revisione di tutte le stuccature, rimozione di quelle ritenute inidonee o ai fini della riadesione dell'intonaco, reintegrazione con malta a base di calce.
- Murature originali: rimozione dei depositi incoerenti e delle stuccature in malta cementizia, ristabilimento della coesione, integrazione delle striature, stuccatura delle fessure e soluzioni di continuità.
- Murature originali e intonaci: trattamento biocida e rimozione manuale dei biodeteriogeni, risciacquo delle superfici
- Murature originali e intonaci: estrazione di sali solubili a impacco

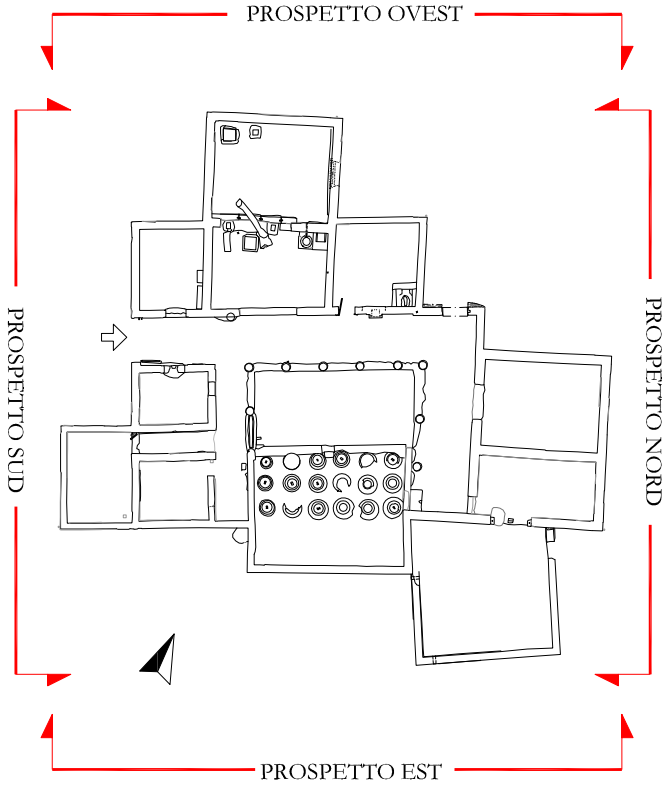


PROSPETTO OVEST
scala 1:50

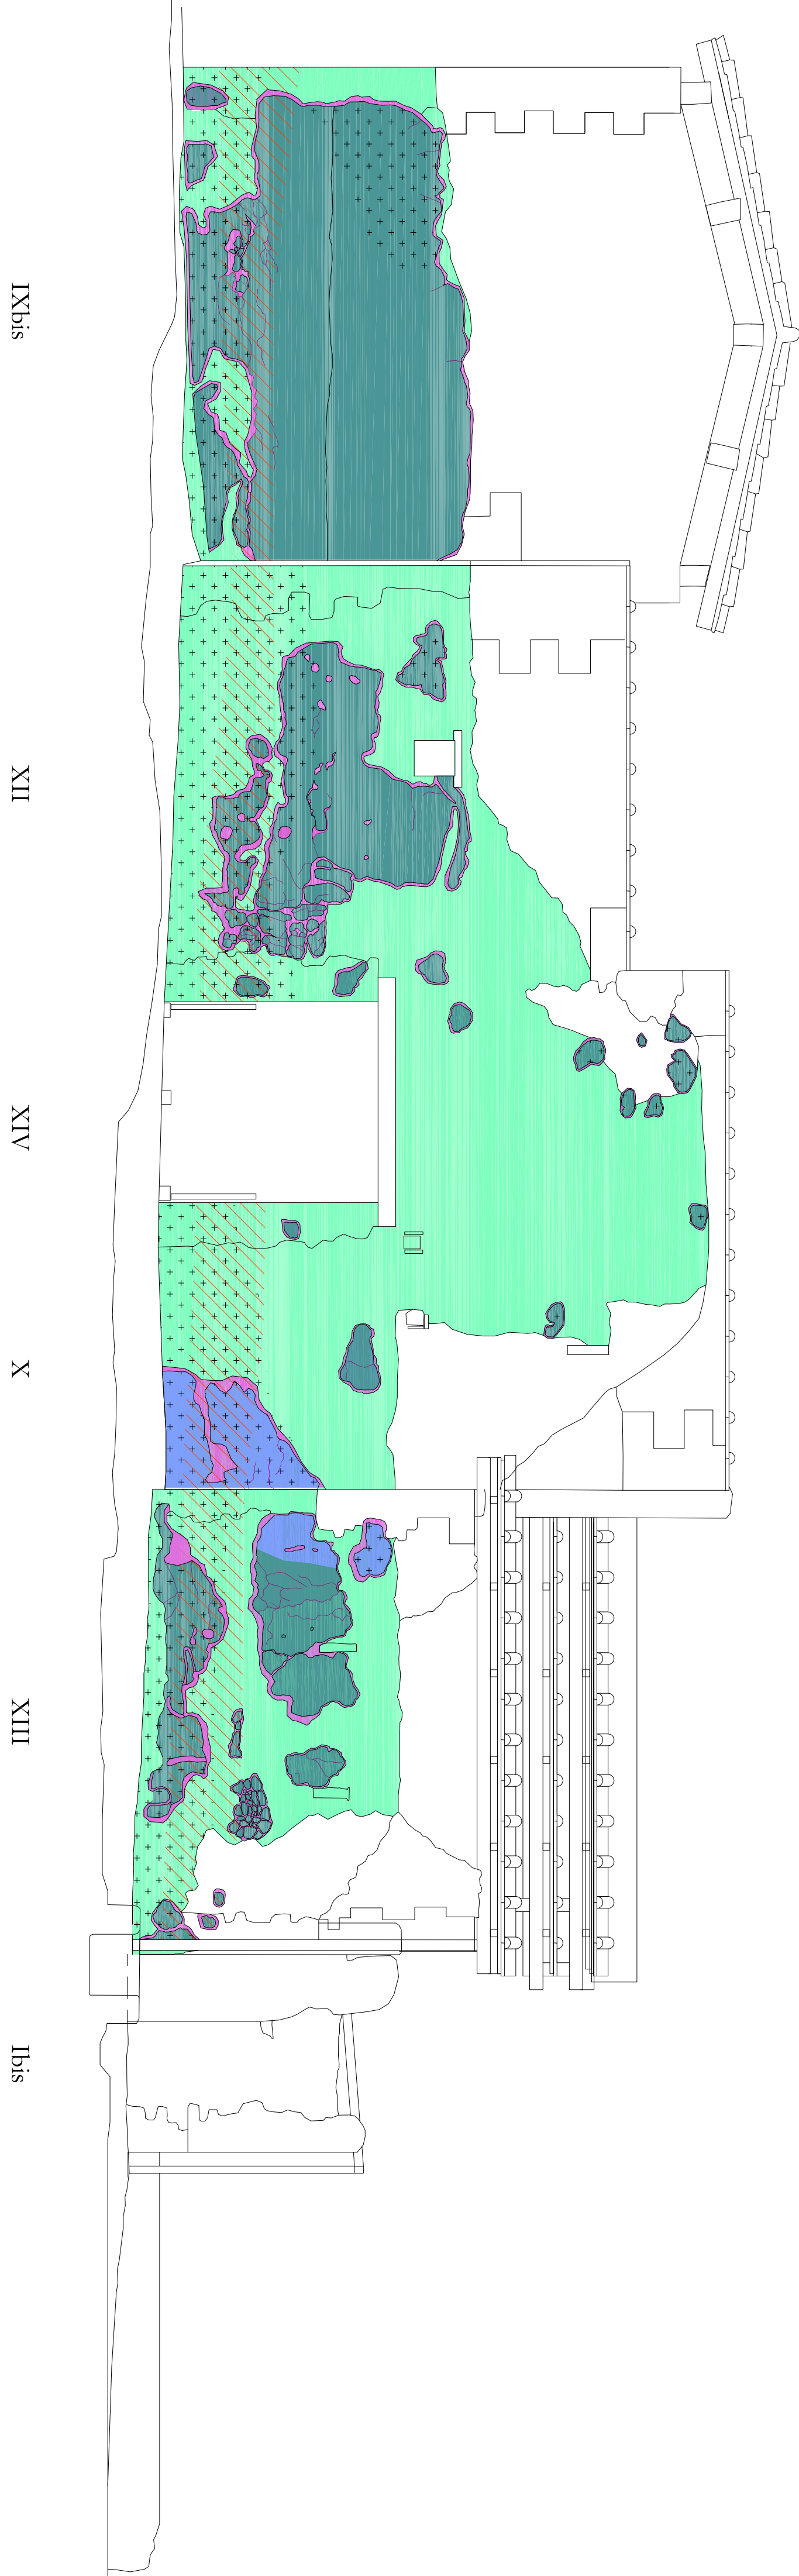


XIII Vbis V Ibis VII VIII

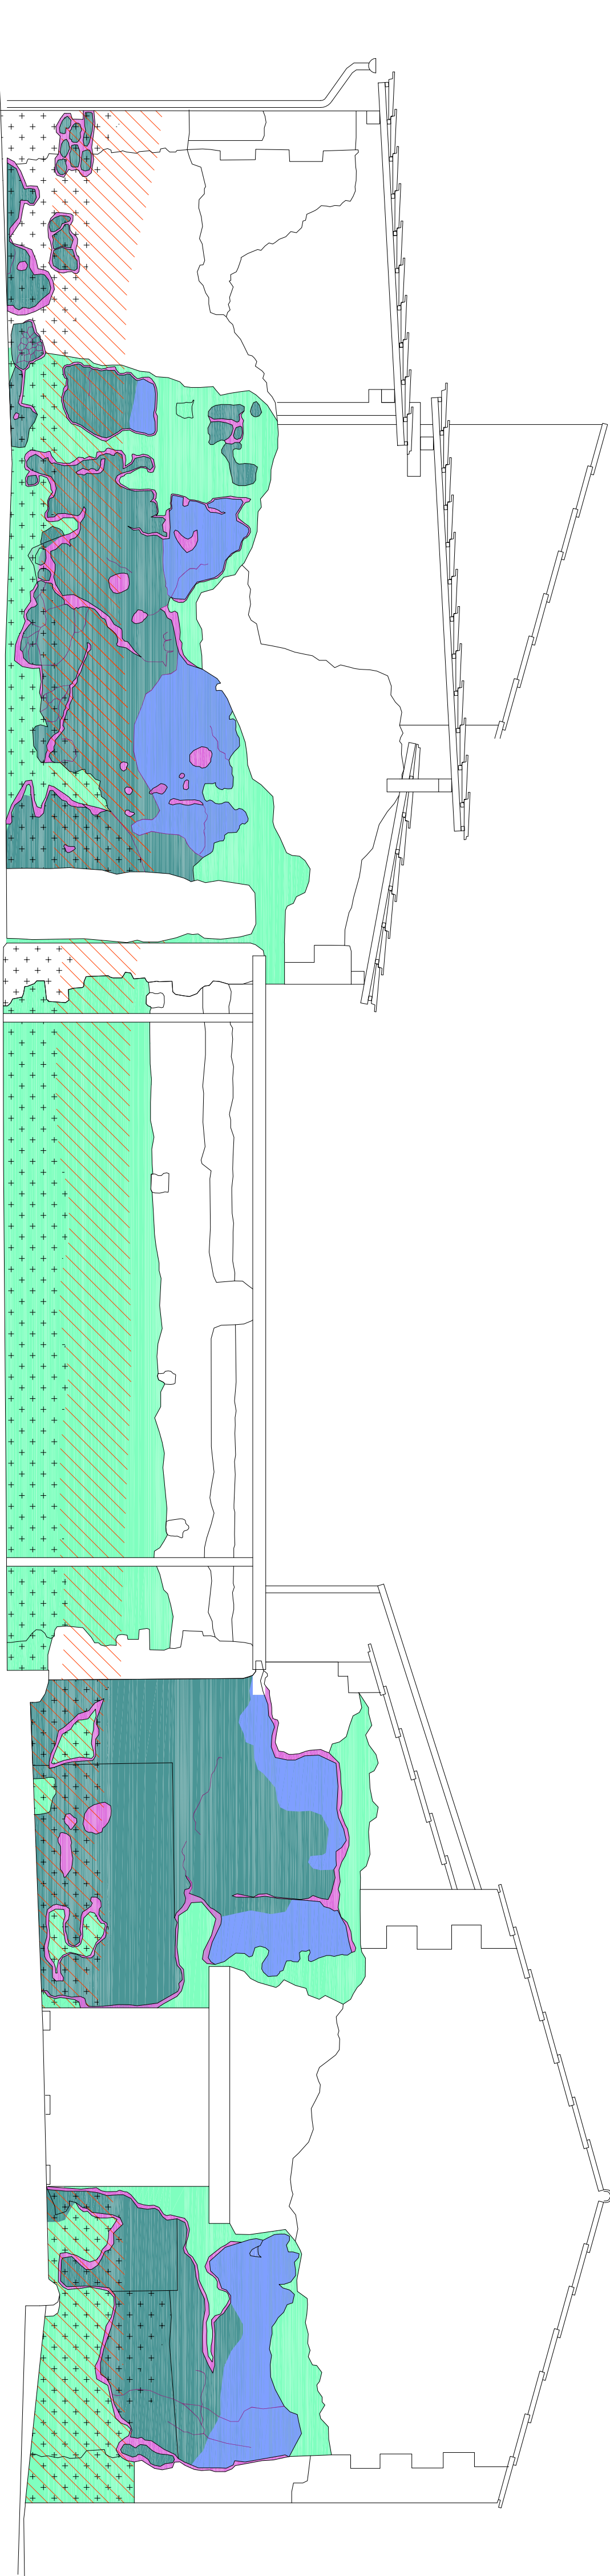

PROSPETTO SUD
scala 1:50

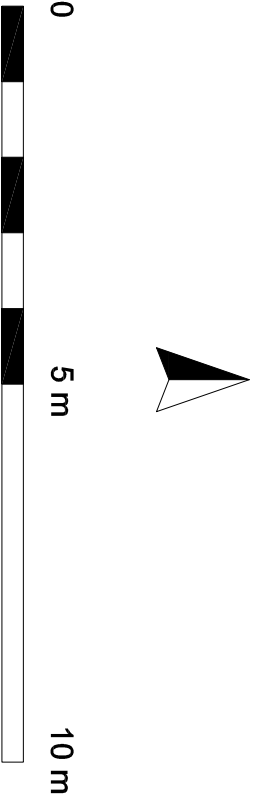

Soprintendenza Speciale per i Beni Archeologici di
Pompei, Ercolano e Stabia

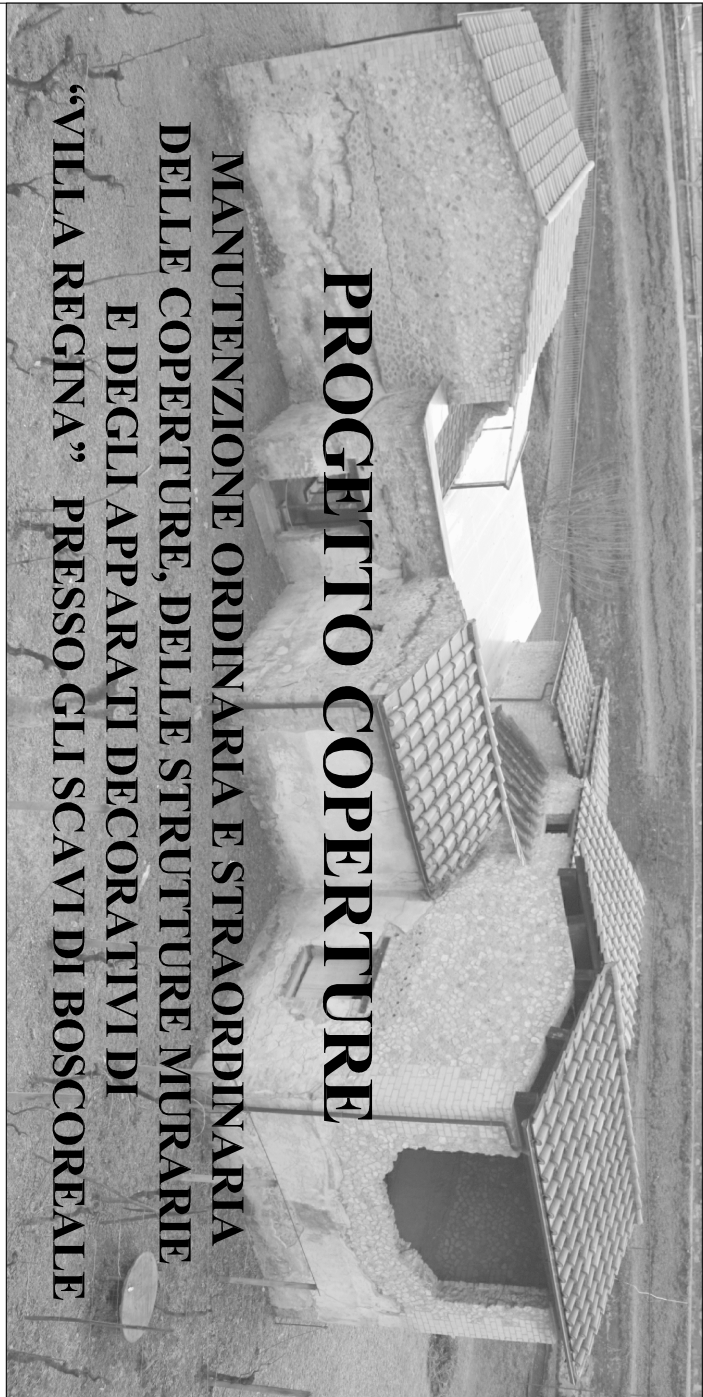

PROGETTO ESECUTIVO

IL R.U.P.:		IL PROGETTISTA:		I CONSULENTE:			
Arch. Immacolata Bergamasco		Arch. Carlo Mondà		Per le opere architettoniche e le sup. decorate Arch. Valentina Inglesi Per le strutture Ing. Fabrizio Torzelli Per gli apparati decorativi Res. Cons. Stefano Volia Per le ricerche archeologiche Doc. Domenico Camardo Doc. Mario Notomista Per i rilievi Doc. Massimo Bazzi Per l'impianto elettrico e di illuminazione Ing. Franco Verzacki e Ing. Marco Di Mauro			
Firma:		Firma:		Firma:			
IL SOPRINTENDENTE:		Firma:					
Prof. Massimo Osanna		Firma:					
IL DIRETTORE DEGLI SCAVI DI BOSCOREALE:		Firma:					
D.ssa Anna Maria Sodo		Firma:					
Progetto - Interventi conservativi sulle superfici di pregio: Prospetti							
Elaborato: D 5.2							
Scala: 1:50							
N. REV.	DATA	APPR.	DESCRIZIONE	N. REV.	DATA	APPR.	DESCRIZIONE
00	02.12.2014		Emissione definitiva				