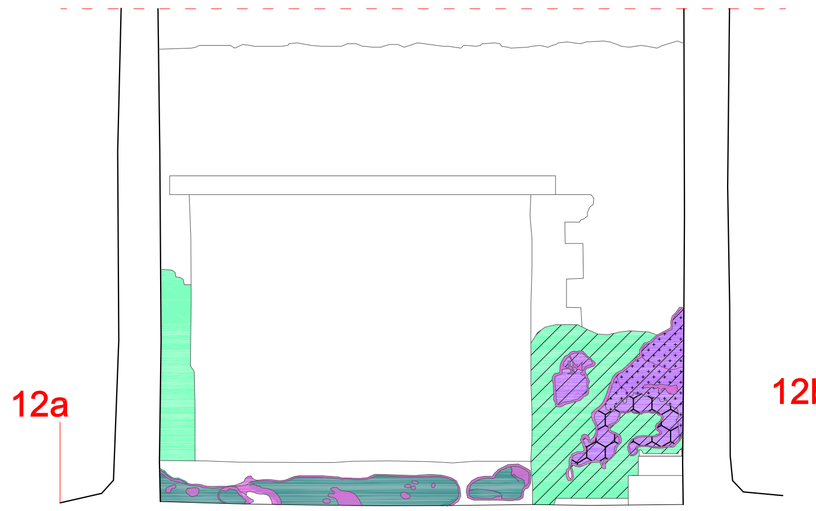

IX

SEZIONE 12a
scala 1:50

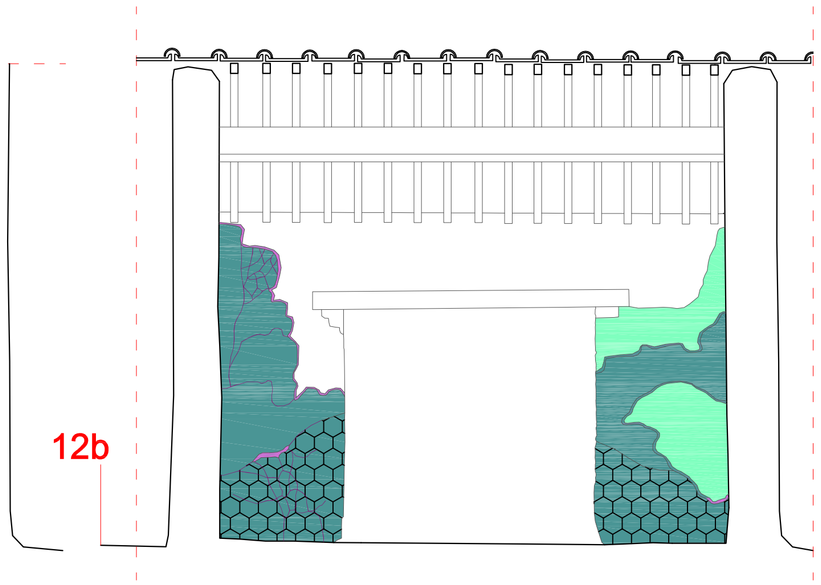

IX

SEZIONE 12b
scala 1:50

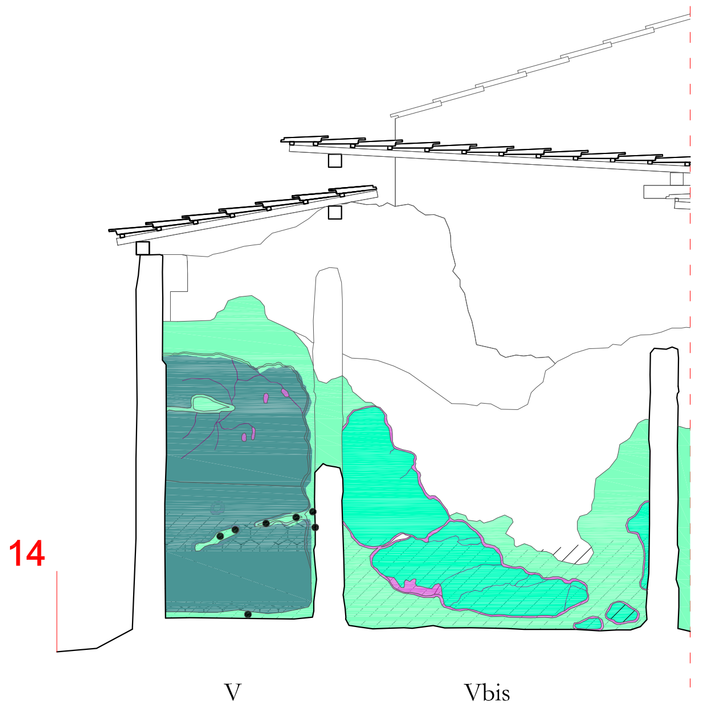

V Vbis

SEZIONE 14
scala 1:50

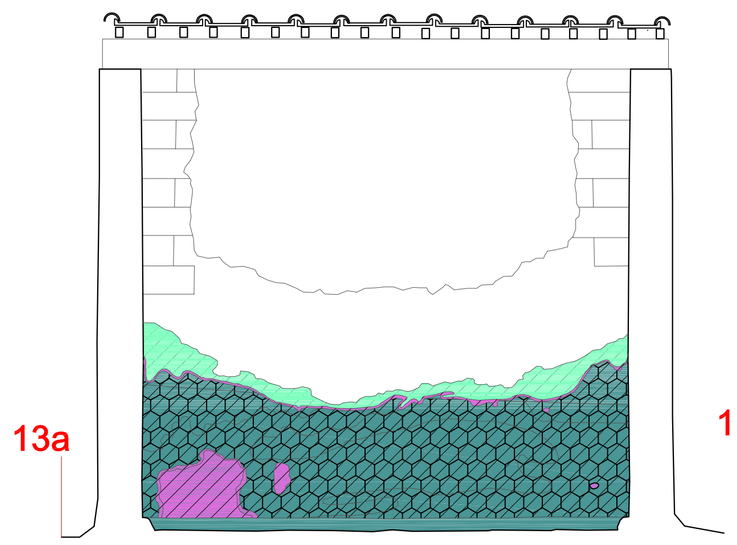

IXbis

SEZIONE 13a
scala 1:50

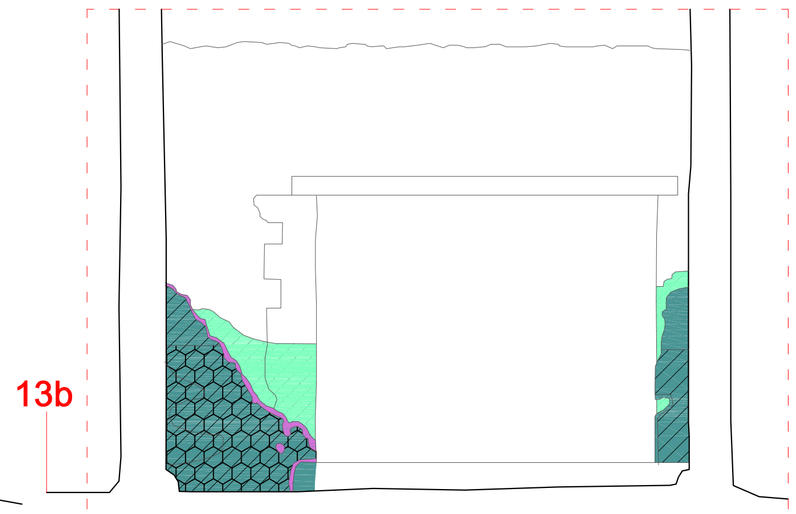

IXbis

SEZIONE 13b
scala 1:50

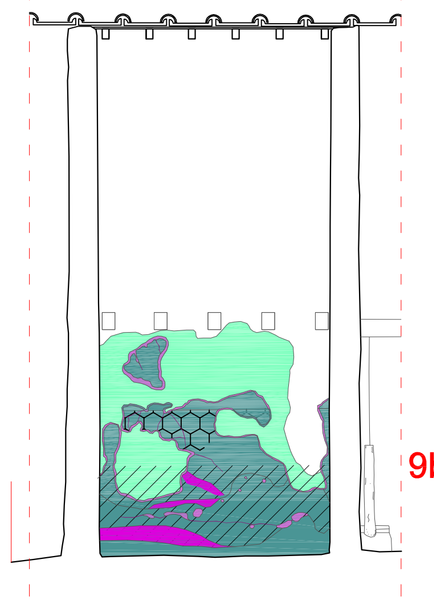

X

SEZIONE 9a
scala 1:50

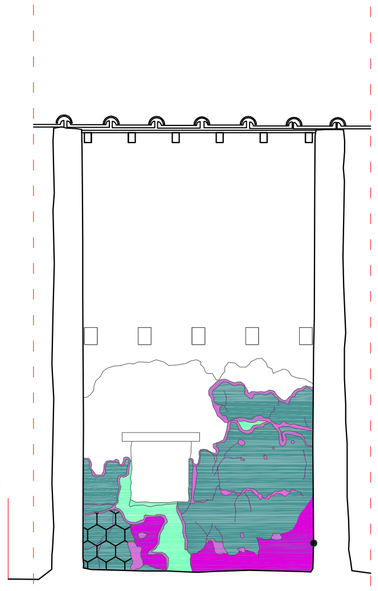

X

SEZIONE 9b
scala 1:50

0 5 m 10 m

LEGENDA INTERVENTI SULLE SUPERFICI INTERNE

- Murature originali: rimozione dei depositi incoerenti e delle stuccature in malta cementizia, ristabilimento della coesione, integrazione delle stilature, stuccatura delle fessure e delle soluzioni di continuità.
- Murature originali e intonaci: trattamento biocida e rimozione manuale dei biodeteriogeni, risciacquo delle superfici
- Intonaci: asportazione di depositi incoerenti, ristabilimento della coesione e dell'adesione al supporto murario
- Intonaci: rimozione meccanica di depositi fortemente aderenti alle superfici.
- Intonaci e dipinti murali: rimozione a impacco di depositi superficiali coerenti, fissativi, incrostazioni e concrezioni.
- Dipinti murali: ristabilimento della coesione della pellicola pittorica.
- Dipinti murali: consolidamento e equilibratura del colore tramite velatura ad acquerello nelle aree soggette a perdita della policromia
- Murature originali e intonaci: estrazione a impacco di sali solubili
- Murature originali e intonaci: rimozione meccanica di nidi di vespe dalle superfici
- Intonaci: stuccatura e micro stuccatura di cavillature, fessure, soluzioni di continuità.
- Intonaci: revisione di tutte le stuccature, rimozione di quelle ritenute inidonee o ai fini delle operazioni di riadesione dell'intonaco al supporto, reintegrazione con malta a base di calce aerea di idonea cromia e granulometria.
- Intonaci e dipinti murali: consolidamento delle porzioni erose e alveolizzate
- Dipinti murali: ristabilimento dell'adesione della pellicola pittorica.

LEGENDA SEZIONI ASSE NORD-SUD

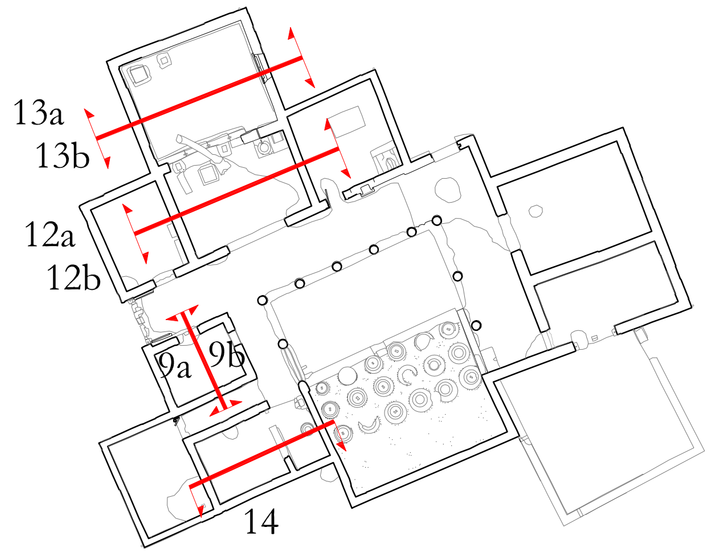

Soprintendenza Speciale per i Beni Archeologici di Pompei, Ercolano e Stabia

PROGETTO ESECUTIVO

IL R.U.P.:	IL PROGETTISTA:	I CONSULENTI:
Arch. Immacolata Bergamasco	Arch. Carlo Monda	*Per le opere architettoniche e le sup. decorate* Arch. Valentina Puglisi *Per le strutture* Ing. Fabrizio Torzetti *Per gli apparati decorativi* Res. Cons . Stefano Volta *Per le ricerche archeologiche* Dott. Domenico Camardo Dott. Mario Notomista *Per i rilievi* Dott. Massimo Brizzi *Per l'impianto elettrico e di illuminazione* Ing. Franco Verzaschi e Ing. Marco Di Mauro
Firma:	Firma:	

IL SOPRINTENDENTE:
Prof. Massimo Osanna Firma: .....

IL DIRETTORE DEGLI SCAVI DI BOSCOREALE:
D.ssa Anna Maria Sodo Firma: .....

Progetto - Interventi conservativi sulle superfici di pregio: Sezioni

Elaborato: D 5.8

Scala: 1:50

N. REV.	DATA	APPR.	DESCRIZIONE	N. REV.	DATA	APPR.	DESCRIZIONE
00	02.12.2014		Emissione definitiva				