PARTICOLARE SEZIONE e PROSPETTO DISSUASORE d'ACCIAIO satinato
composto da doppie piattine verticali, cavetto e tenditore a scomparsa SCALA 1/5

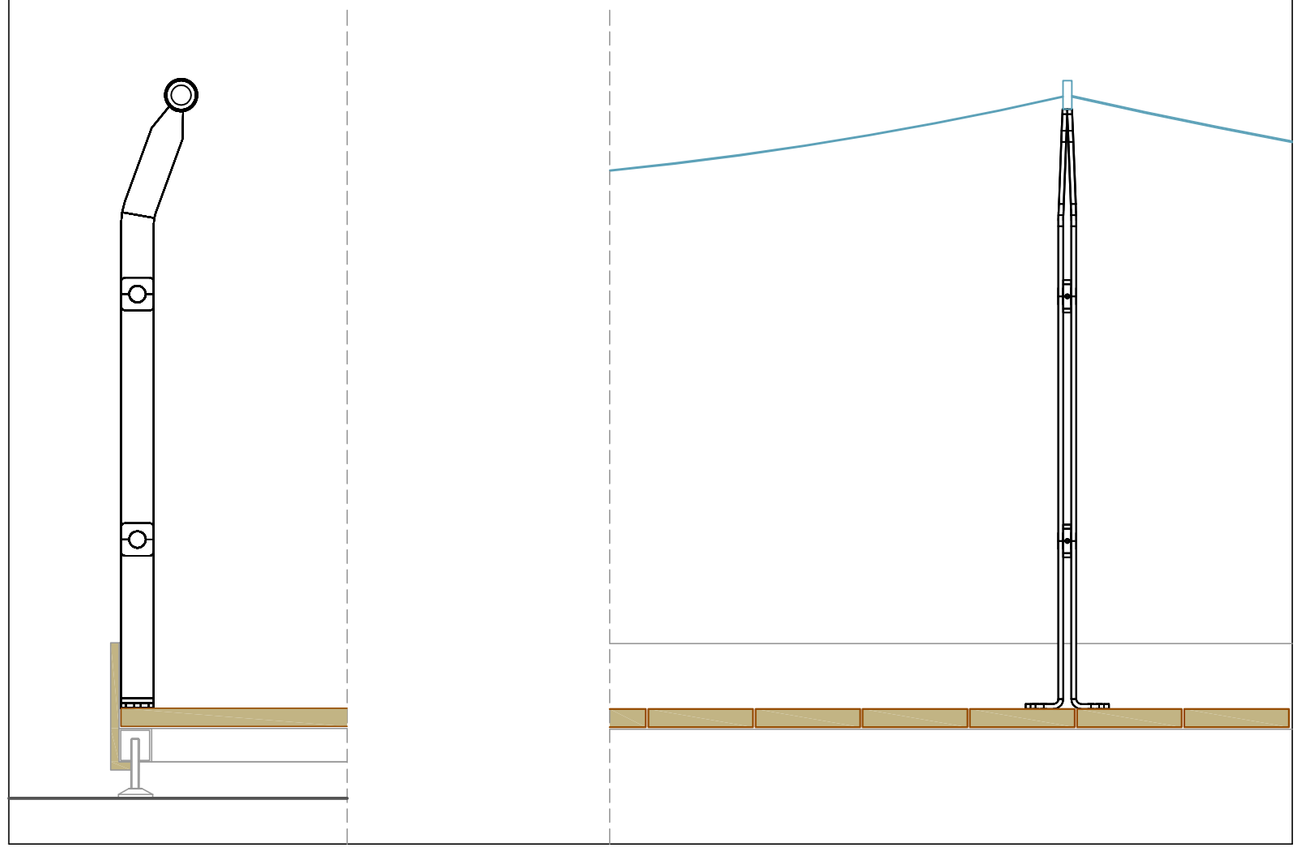

SEZIONE e PROSPETTO DISSUASORE d'ACCIAIO satinato
composto da doppie piattine verticali, cavetto e tenditore a scomparsa SCALA 1/10

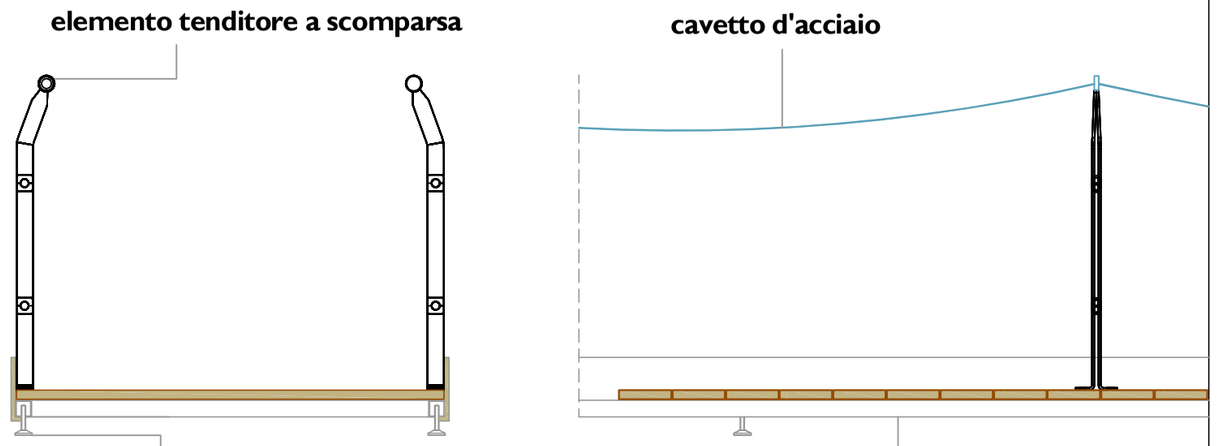

PROSPETTO DISSUASORE d'ACCIAIO modulare con interasse di 2 m SCALA 1/20

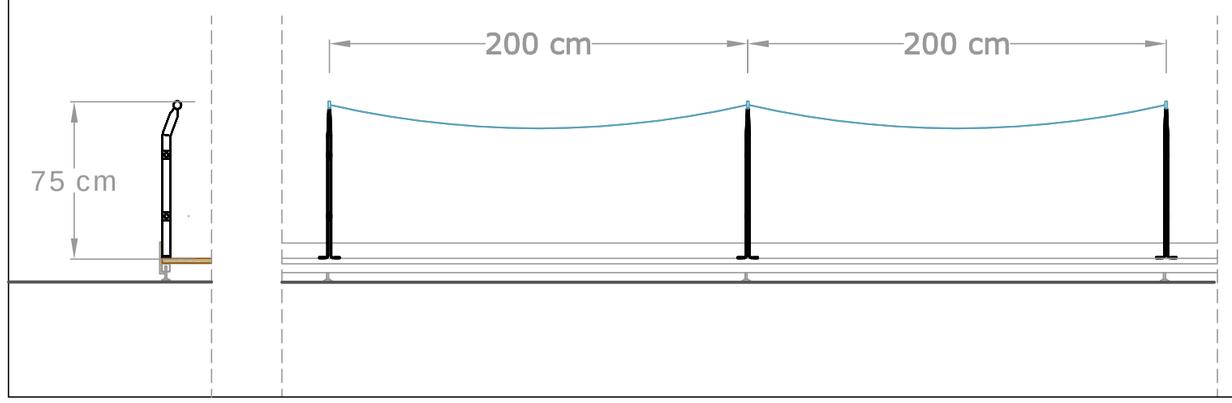

Ministero dei beni e delle attività culturali e del turismo
POMPEII SOPRINTENDENZA POMPEI

MINISTERO DEI BENI E DELLE ATTIVITA' CULTURALI E DEL TURISMO
Soprintendenza Speciale Pompei

Fruizione Praedia Giulia Felice (Regio II, Insula IV, civ.1)
Opere di ampliamento percorso - Le Terme

SOPRINTENDENZA SPECIALE POMPEI
Il Direttore Generale archeologo
prof. Massimo Osanna

RESPONSABILE UNICO del PROCEDIMENTO
arch. ing. Raffaella Forgione

PROGETTISTA e Direttore Operativo Architetto
Segreteria Tecnica Progettazione (D.L. 83/2014)
arch. Angela Di Lillo

PROGETTISTA e DIRETTORE LAVORI
Segreteria Tecnica Progettazione (D.L. 83/2014)
arch. ing. Raffaella Forgione

CODICE ELABORATO
03P

TITOLO ELABORATO
Prospetti e sezione dissuasore

LIVELLO DI PROGETTAZIONE	SCALA	DATA DI REDAZIONE	DATA DI REVISIONE	DATA DI VERIFICA
Esecutivo	1/20 1/10 1/5	6 giugno 2016	4 ottobre 2016	