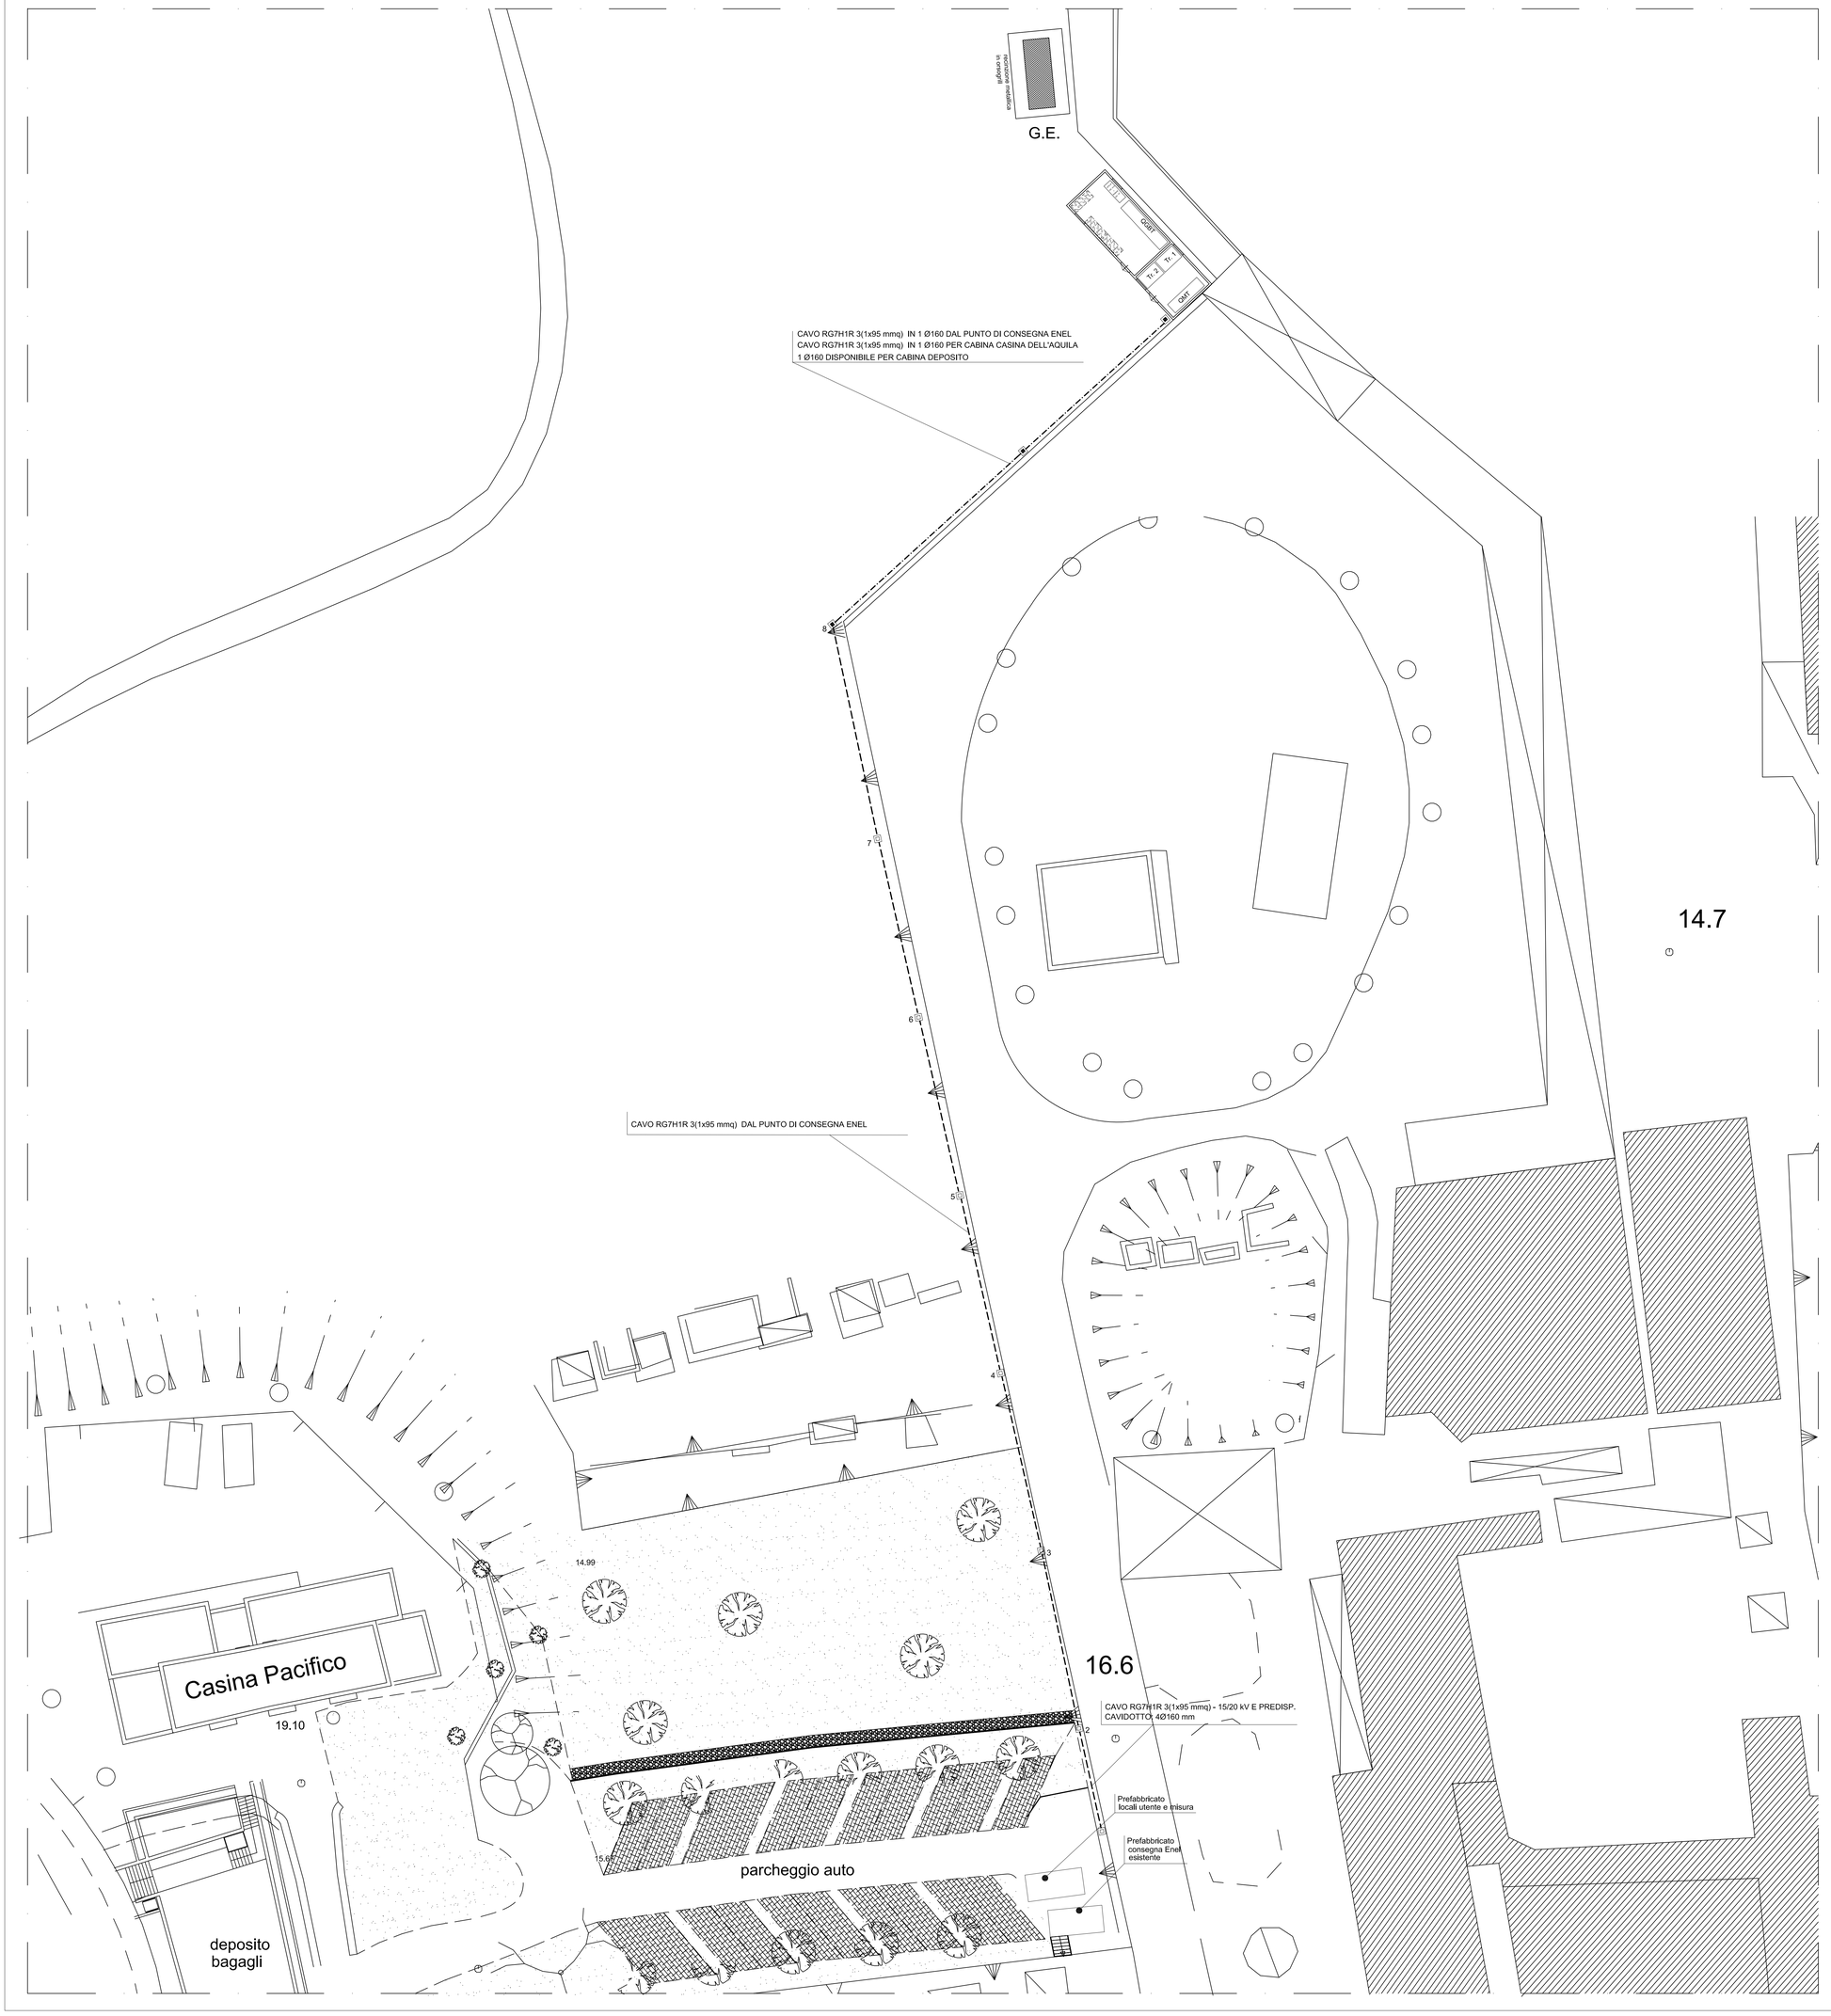

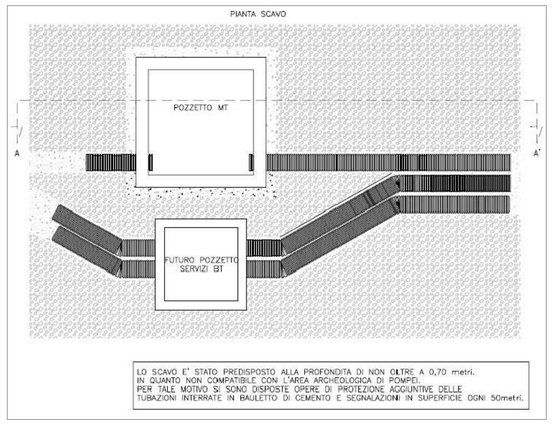

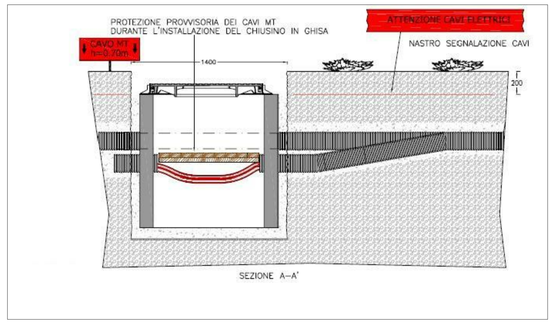

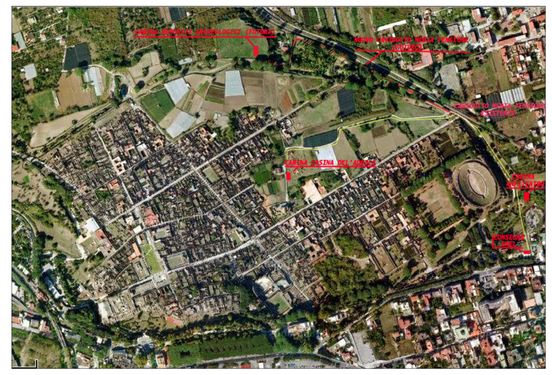

LEGENDA

SIMBOLO	DESCRIZIONE
	PERCORSO NUOVO CAVIDOTTO INTERRATO
	PERCORSO CAVIDOTTO INTERRATO ESISTENTE
■	POZZETTO ISPEZIONABILE ROMPITRATTA PREFABBRICATO IN CEMENTO DIM. 100x100x90 cm CON CHIUSINO IN GHISA CARRABILE DA INSTALLARE
□	POZZETTO ESISTENTE

N.B.

- PER LO SCAVO DI POSA DEL NUOVO CAVIDOTTO VEDI ANCHE L'ELAB. IE/13V

MINISTERO DEI BENI E DELLE ATTIVITA' CULTURALI E DEL TURISMO

Soprintendenza Speciale per i Beni Archeologici di Pompei, Ercolano e Stabia

AREA ARCHEOLOGICA DI POMPEI
PIAZZA ANFITEATRO

IL RESPONSABILE UNICO DEL PROCEDIMENTO: Il Soprintendente Prof. MASSIMO OSANNA	IL SOPRINTENDENTE: Prof. MASSIMO OSANNA
PROGETTAZIONE DEFINITIVA: ing. DOMENICO MASCOLO COORDINATORE PER LA SICUREZZA IN FASE DI PROGETTAZIONE: ing. DOMENICO MASCOLO	DIREZIONE LAVORI:

EMISSIONE	CONSEGNA ALLA PROGETTAZIONE	VERIFICATO	APPROVATO
		A.Salvatore	D.Mascolo

IMPIANTO/PLANT: IMPIANTO ELETTRICO – PROGETTO DEFINITIVO

– COMPANY CONFIDENTIAL –

THIS DRAWING AND ALL INFORMATIONS CONTAINED HEREIN ARE THE PROPERTY OF ing. DOMENICO MASCOLO AND SHALL NOT BE MADE AVAILABLE TO THIRD PARTIES NOR BE REPRODUCED OR IN PART EXCEPT AS AGREED IN WRITING BY ing. DOMENICO MASCOLO

ELABORATO: – Percorso cavidotto interrato di alimentazione in MT

ELABORATO: ALIMENTAZIONE DELLA CABINA DI TRASFORMAZIONE "ANFITEATRO"

SCALA / SCALE	DIS. N° / DWG N°	FORMATO/FORMAT UNI EN ISO 216
1:200	IE/1V	FOGLIO/SHEET 01/01