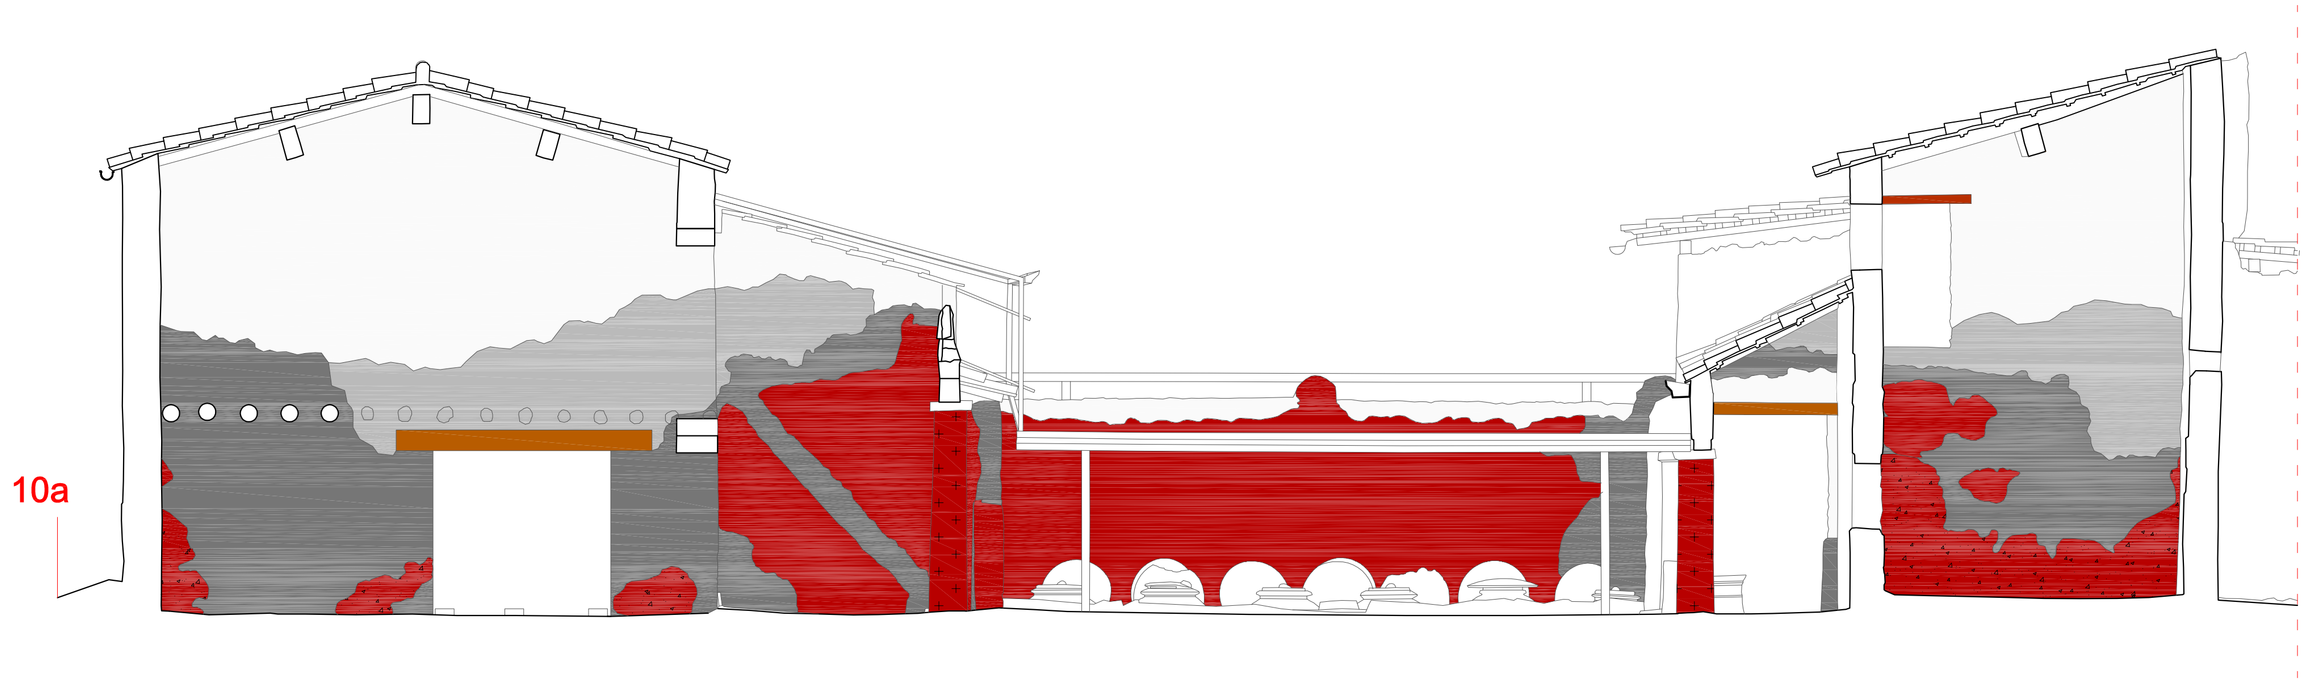


SEZIONE 10a
scala 1:50

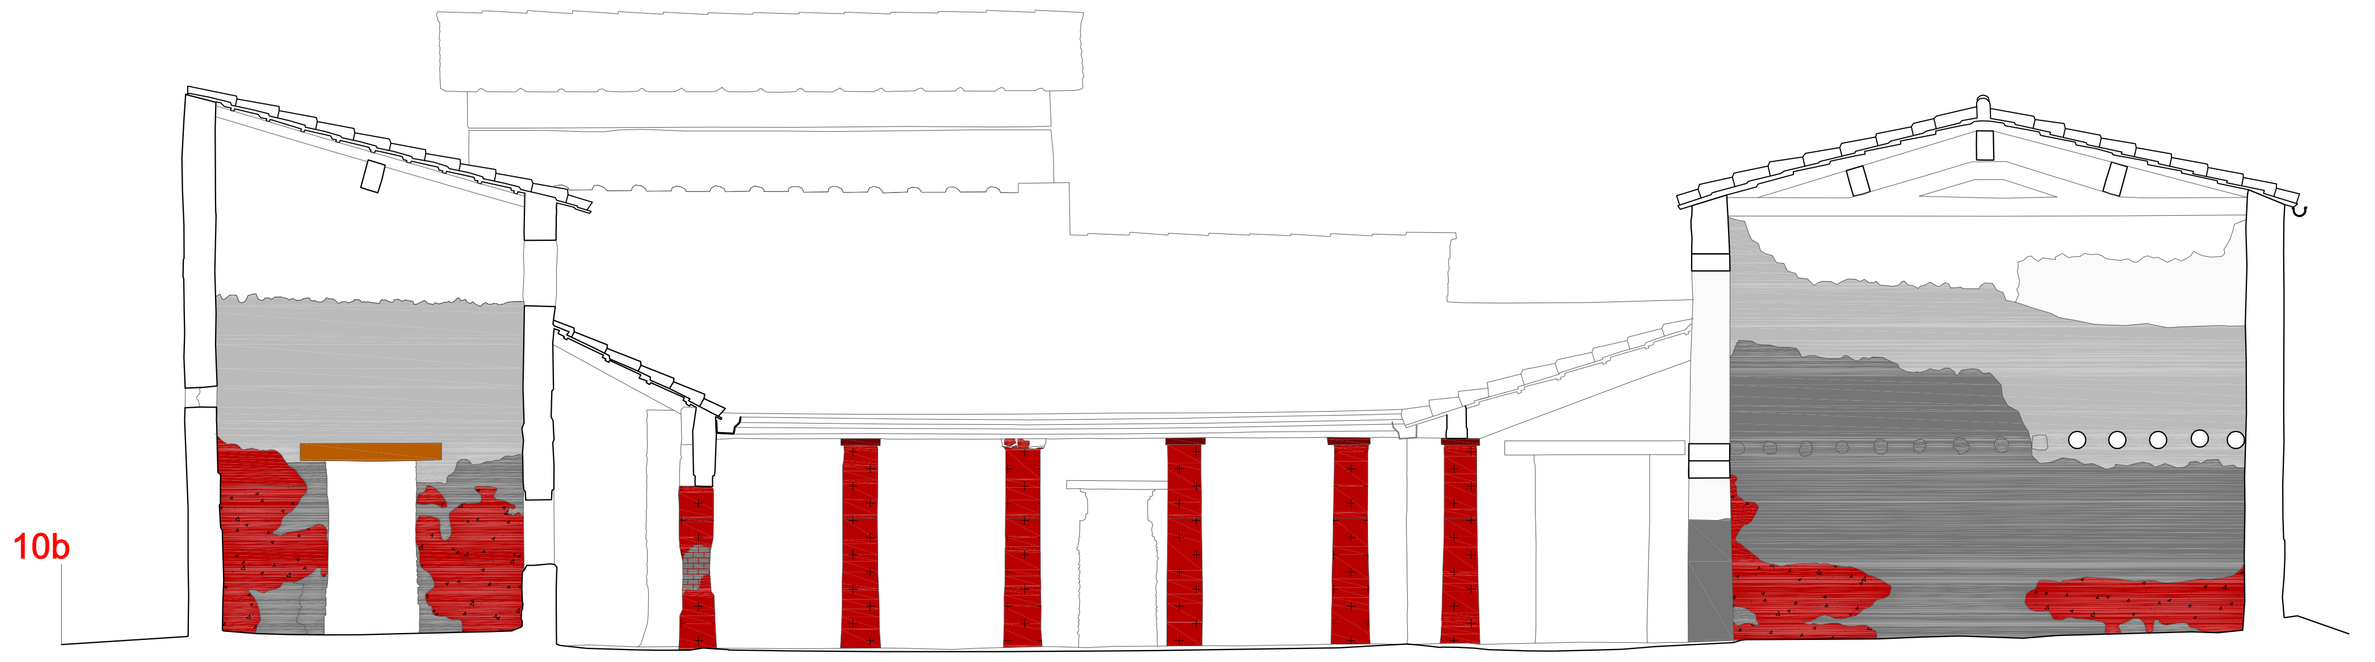


SEZIONE 10b
scala 1:50

0 5 m 10 m

## LEGENDA MATERIALI COSTITUTIVI E TECNICHE ESECUTIVE

Colonne in opera laterizia, formate da elementi laterizi a forma di cuneo arrotondato all'esterno, allettati su malta di calce.

Muratura antica in opera incerta formata da pietrame lavico, cruma di lava, tufo giallo e tufo nocerino allettati su malta di calce; grossolane stilature in terra cruda.

Muratura moderna (anni 1979-80) in opera incerta formata da pietrame lavico, tufo giallo e cruma di lava allettato su malta bastarda; cantonali in blocchetti di tufo.

Muratura moderna (anni 1984-96) in opera incerta formata da pietrame di tufo giallo e cruma di lava allettato su malta bastarda, con cantonali in blocchetti di tufo giallo.

Elementi moderni in calcestruzzo armato: architravi, dormienti, capitelli e travi di copertura del Portico.

Elementi moderni in legno lamellare: architravi ed orditure primaria e secondaria delle coperture.

Intonaci monocromi antichi, in parte riposizionati, formati da un impasto di calce, pozzolana e sabbia.

Pitture murali policrome eseguite con la tecnica dell'affresco; motivi decorativi eseguiti successivamente a secco.

Intonaci 'signini' antichi formati da un impasto di calce, pozzolana e cocciopesto.

## LEGENDA SEZIONI ASSE NORD-SUD

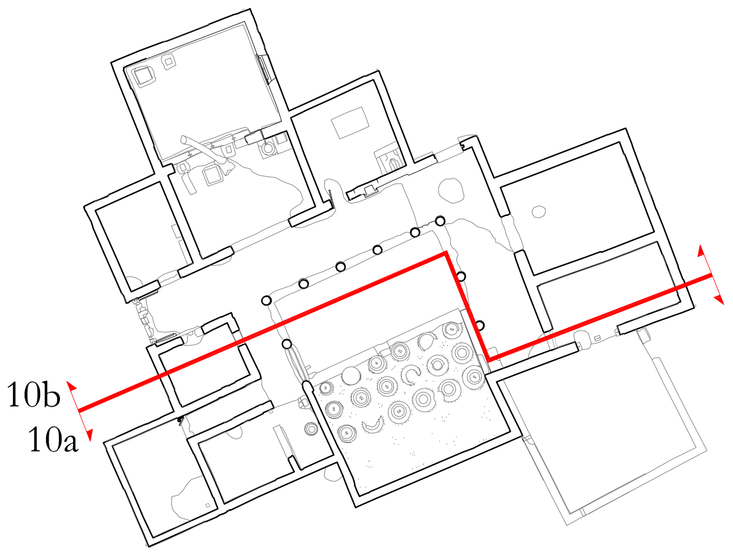


**Soprintendenza Speciale per i Beni Archeologici di Pompei, Ercolano e Stabia**




PROGETTO ESECUTIVO

| IL R.U.P.: | IL PROGETTISTA: | I CONSULENTI: |
|---|---|---|
| Arch. Immacolata Bergamasco | Arch. Carlo Monda | *Per le opere architettoniche e le sup. decorate* Arch. Valentina Puglisi<br>*Per le strutture* Ing. Fabrizio Torzetti<br>*Per gli apparati decorativi* Res. Cons . Stefano Volta<br>*Per le ricerche archeologiche* Dott. Domenico Camardo<br>Dott. Mario Notomista<br>*Per i rilievi* Dott. Massimo Brizzi<br>*Per l'impianto elettrico e di illuminazione* Ing. Franco Verzaschi e Ing. Marco Di Mauro |
| Firma: ..... | Firma: ..... | |

IL SOPRINTENDENTE:
Prof. Massimo Osanna Firma: .....

IL DIRETTORE DEGLI SCAVI DI BOSCOREALE:
D.ssa Anna Maria Sodo Firma: .....

Stato di conservazione - consistenze delle superfici di pregio: Sezioni

Elaborato: D 2.7

Scala: 1:50

| N. REV. | DATA | APPR. | DESCRIZIONE | N. REV. | DATA | APPR. | DESCRIZIONE |
|---|---|---|---|---|---|---|---|
| 00 | 02.12.2014 | | Emissione definitiva | | | | |