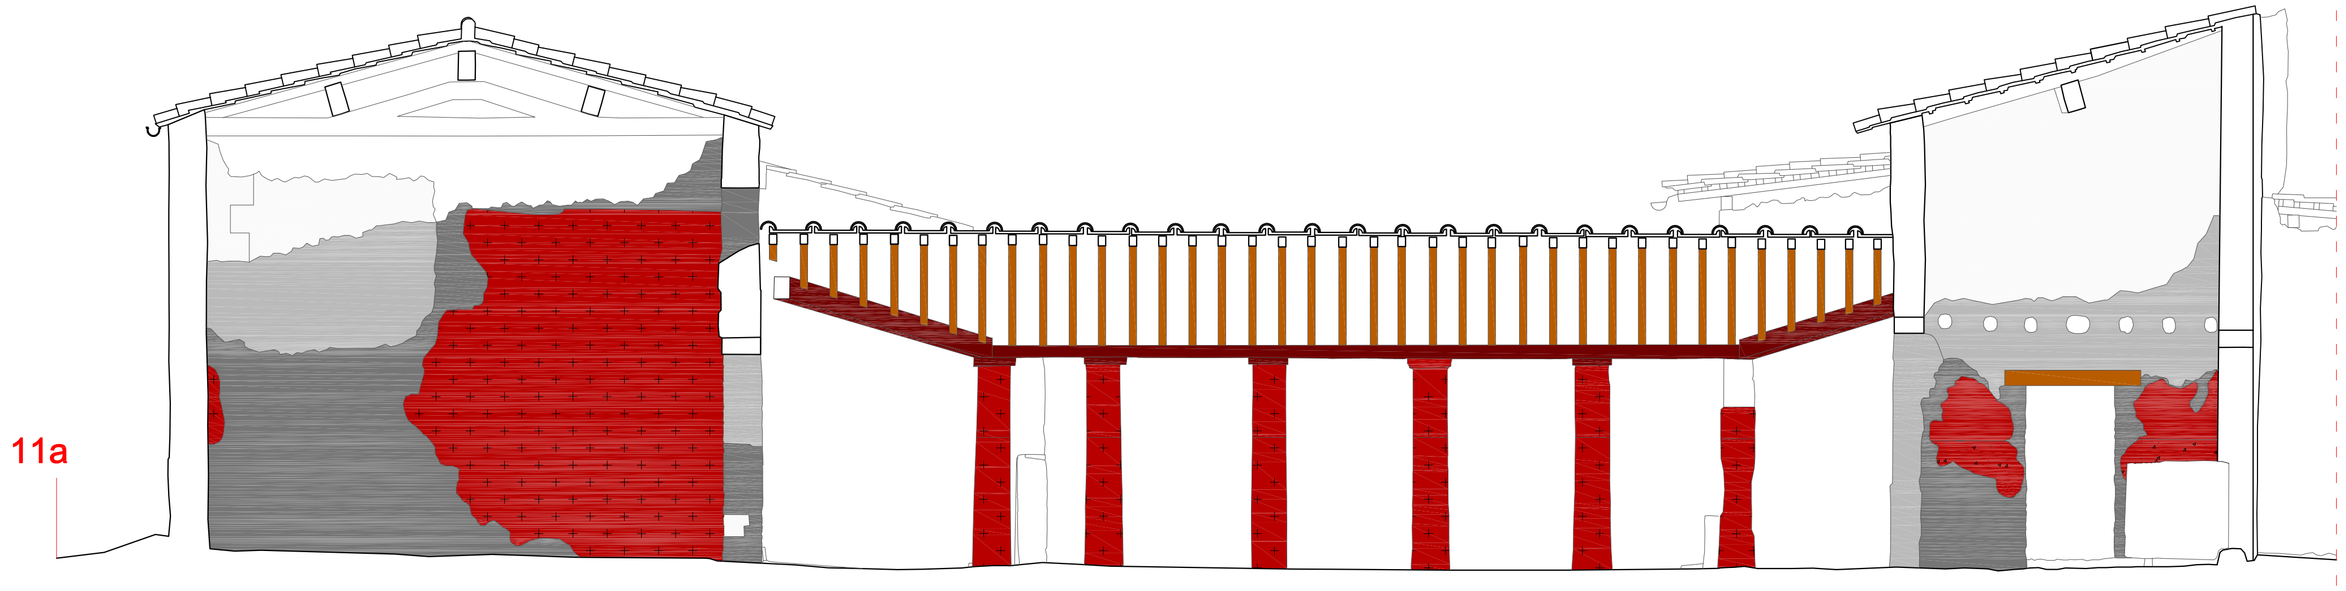

IV III XIV

SEZIONE 11a
scala 1:50

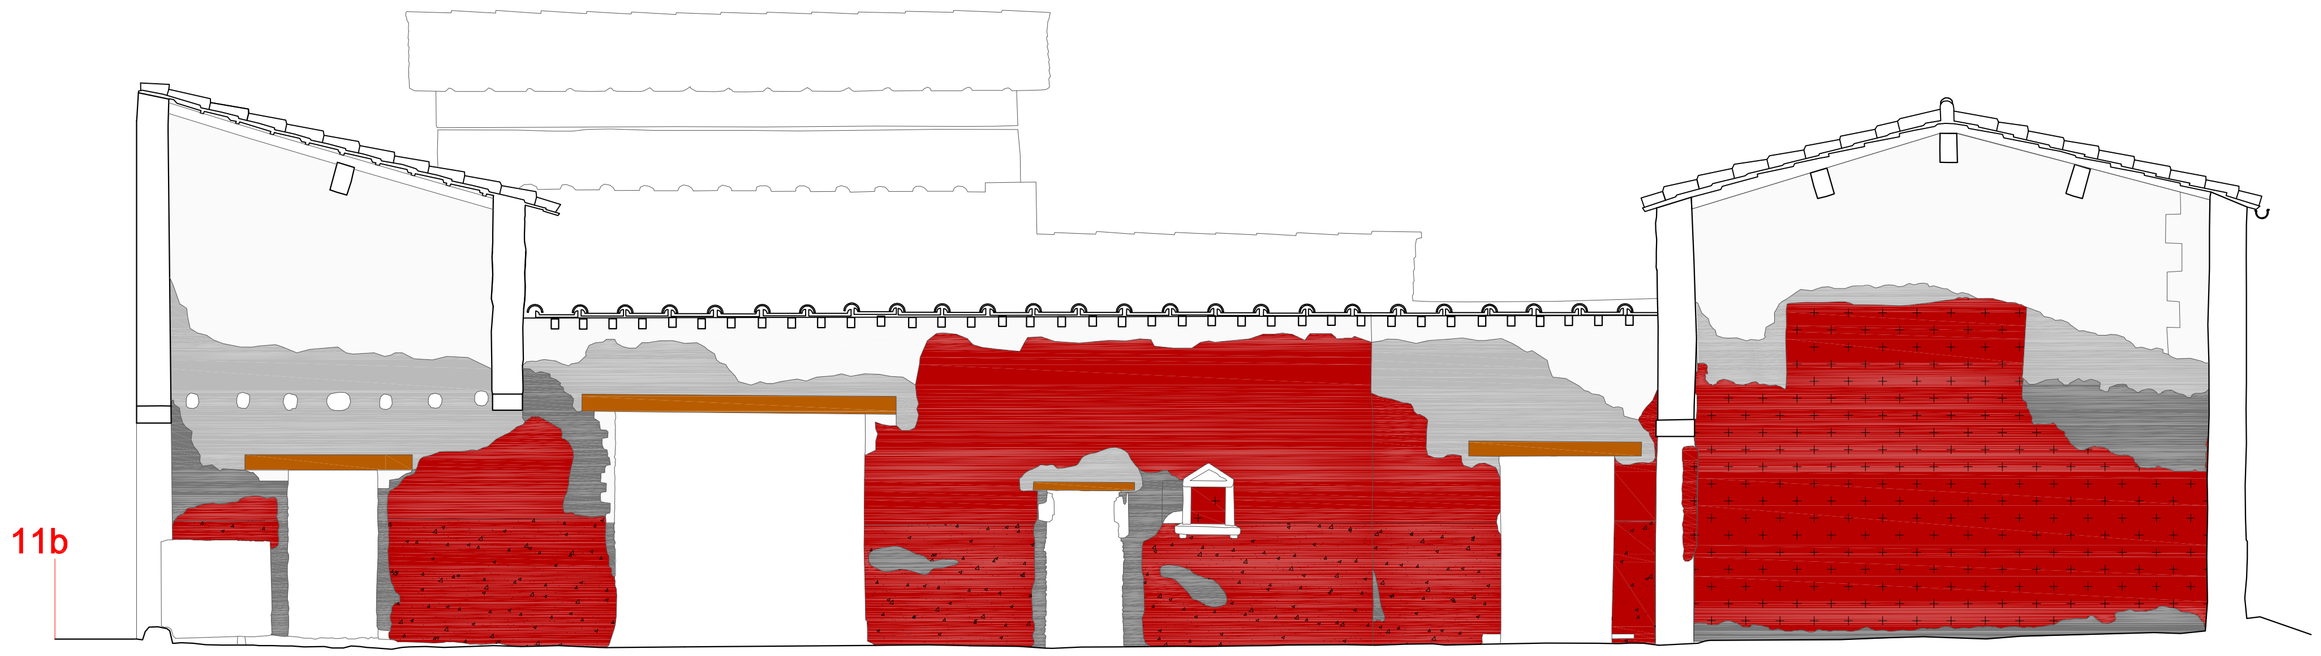

XIV III IV

SEZIONE 11b
scala 1:50

0 5 m 10 m

LEGENDA MATERIALI COSTITUTIVI E TECNICHE ESECUTIVE

Colonne in opera laterizia, formate da elementi laterizi a forma di cuneo arrotondato all'esterno, allettati su malta di calce.

Muratura antica in opera incerta formata da pietrame lavico, cruma di lava, tufo giallo e tufo nocerino allettati su malta di calce; grossolane stilature in terra cruda.

Muratura moderna (anni 1979-80) in opera incerta formata da pietrame lavico, tufo giallo e cruma di lava allettato su malta bastarda; cantonali in blocchetti di tufo.

Muratura moderna (anni 1984-96) in opera incerta formata da pietrame di tufo giallo e cruma di lava allettato su malta bastarda, con cantonali in blocchetti di tufo giallo.

Elementi moderni in calcestruzzo armato: architravi, dormienti, capitelli e travi di copertura del Portico.

Elementi moderni in legno lamellare: architravi ed orditure primaria e secondaria delle coperture.

Intonaci monocromi antichi, in parte riposizionati, formati da un impasto di calce, pozzolana e sabbia.

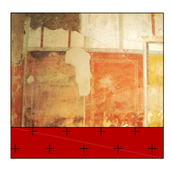

Pitture murali policrome eseguite con la tecnica dell'affresco; motivi decorativi eseguiti successivamente a secco.

Intonaci 'signini' antichi formati da un impasto di calce, pozzolana e cocciopesto.

LEGENDA SEZIONI ASSE NORD-SUD

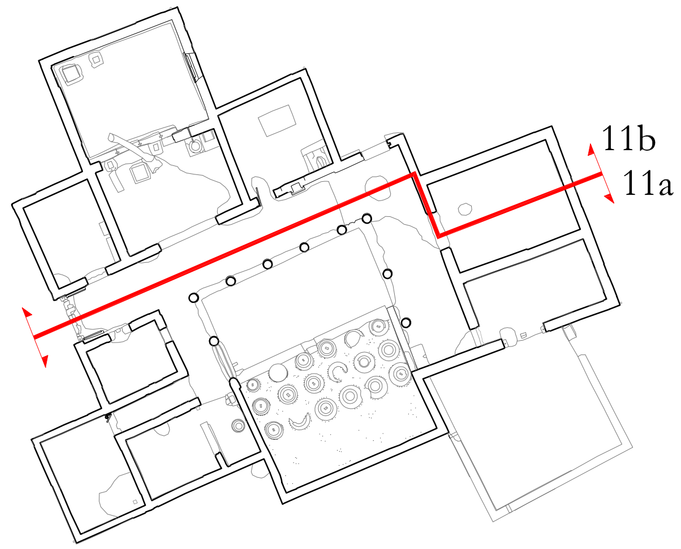

Soprintendenza Speciale per i Beni Archeologici di Pompei, Ercolano e Stabia

PROGETTO ESECUTIVO

IL R.U.P.:	IL PROGETTISTA:	I CONSULENTI:
Arch. Immacolata Bergamasco	Arch. Carlo Monda	*Per le opere architettoniche e le sup. decorate* Arch. Valentina Puglisi *Per le strutture* Ing. Fabrizio Torzetti *Per gli apparati decorativi* Res. Cons . Stefano Volta *Per le ricerche archeologiche* Dott. Domenico Camardo Dott. Mario Notomista *Per i rilievi* Dott. Massimo Brizzi *Per l'impianto elettrico e di illuminazione* Ing. Franco Verzaschi e Ing. Marco Di Mauro
Firma:	Firma:	

IL SOPRINTENDENTE:
Prof. Massimo Osanna Firma: .....

IL DIRETTORE DEGLI SCAVI DI BOSCOREALE:
D.ssa Anna Maria Sodo Firma: .....

Stato di conservazione - consistenze delle superfici di pregio: Sezioni

Elaborato: D 2.8

Scala: 1:50

N. REV.	DATA	APPR.	DESCRIZIONE	N. REV.	DATA	APPR.	DESCRIZIONE
00	02.12.2014		Emissione definitiva				