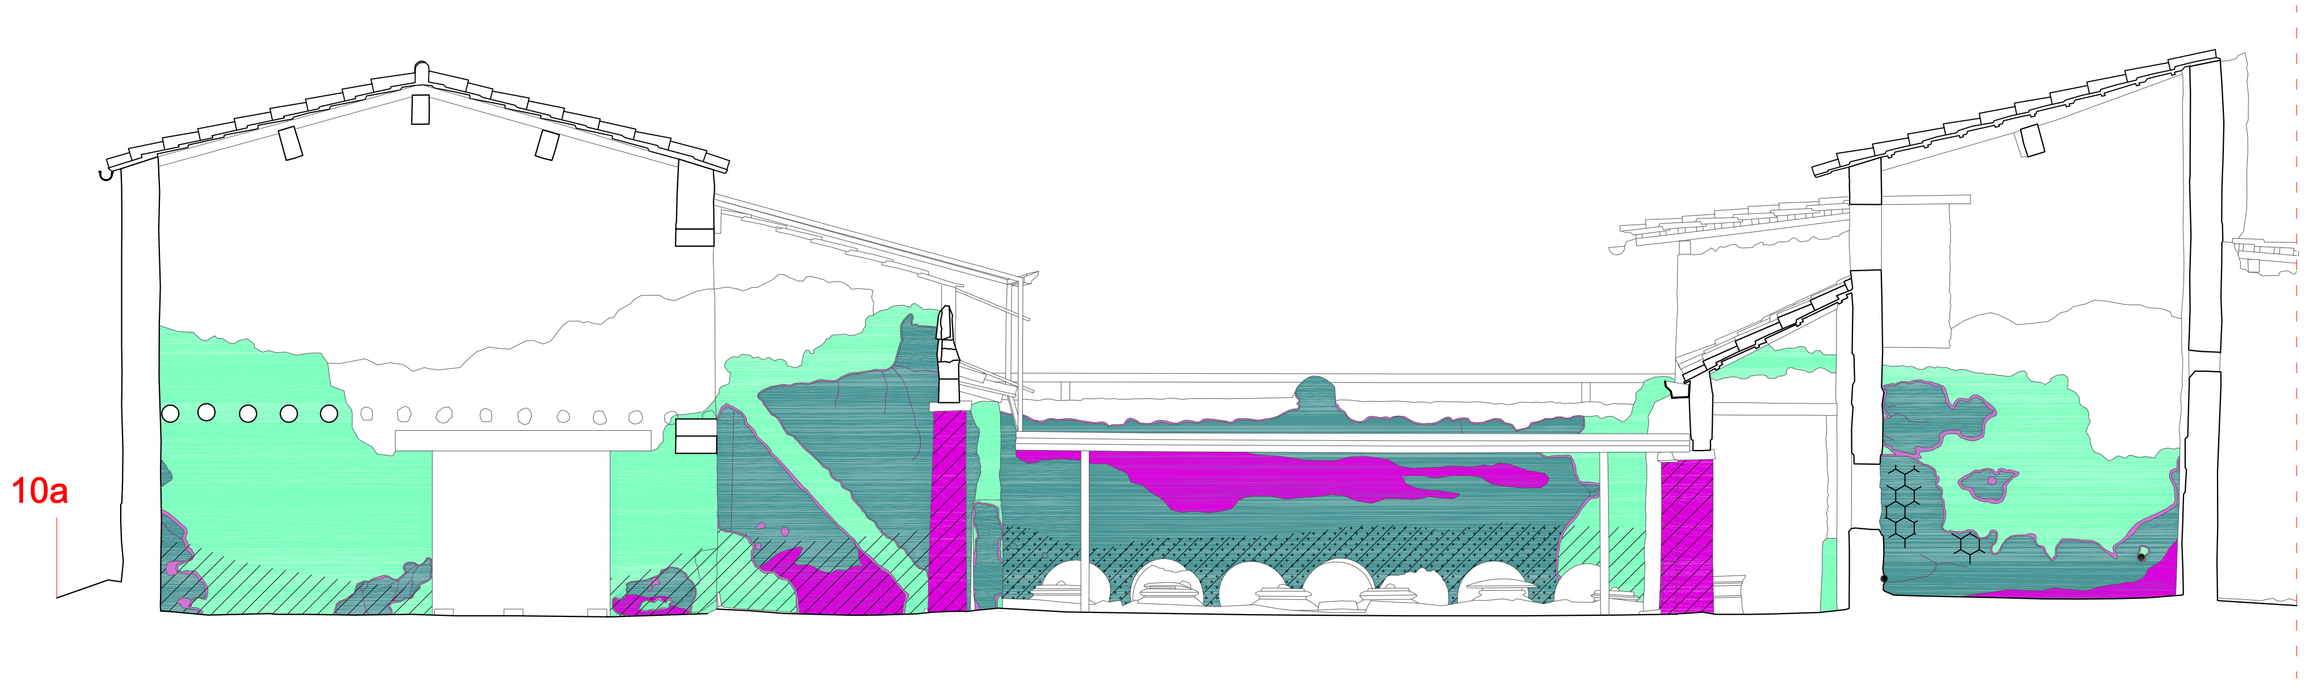

SEZIONE 10a
scala 1:50

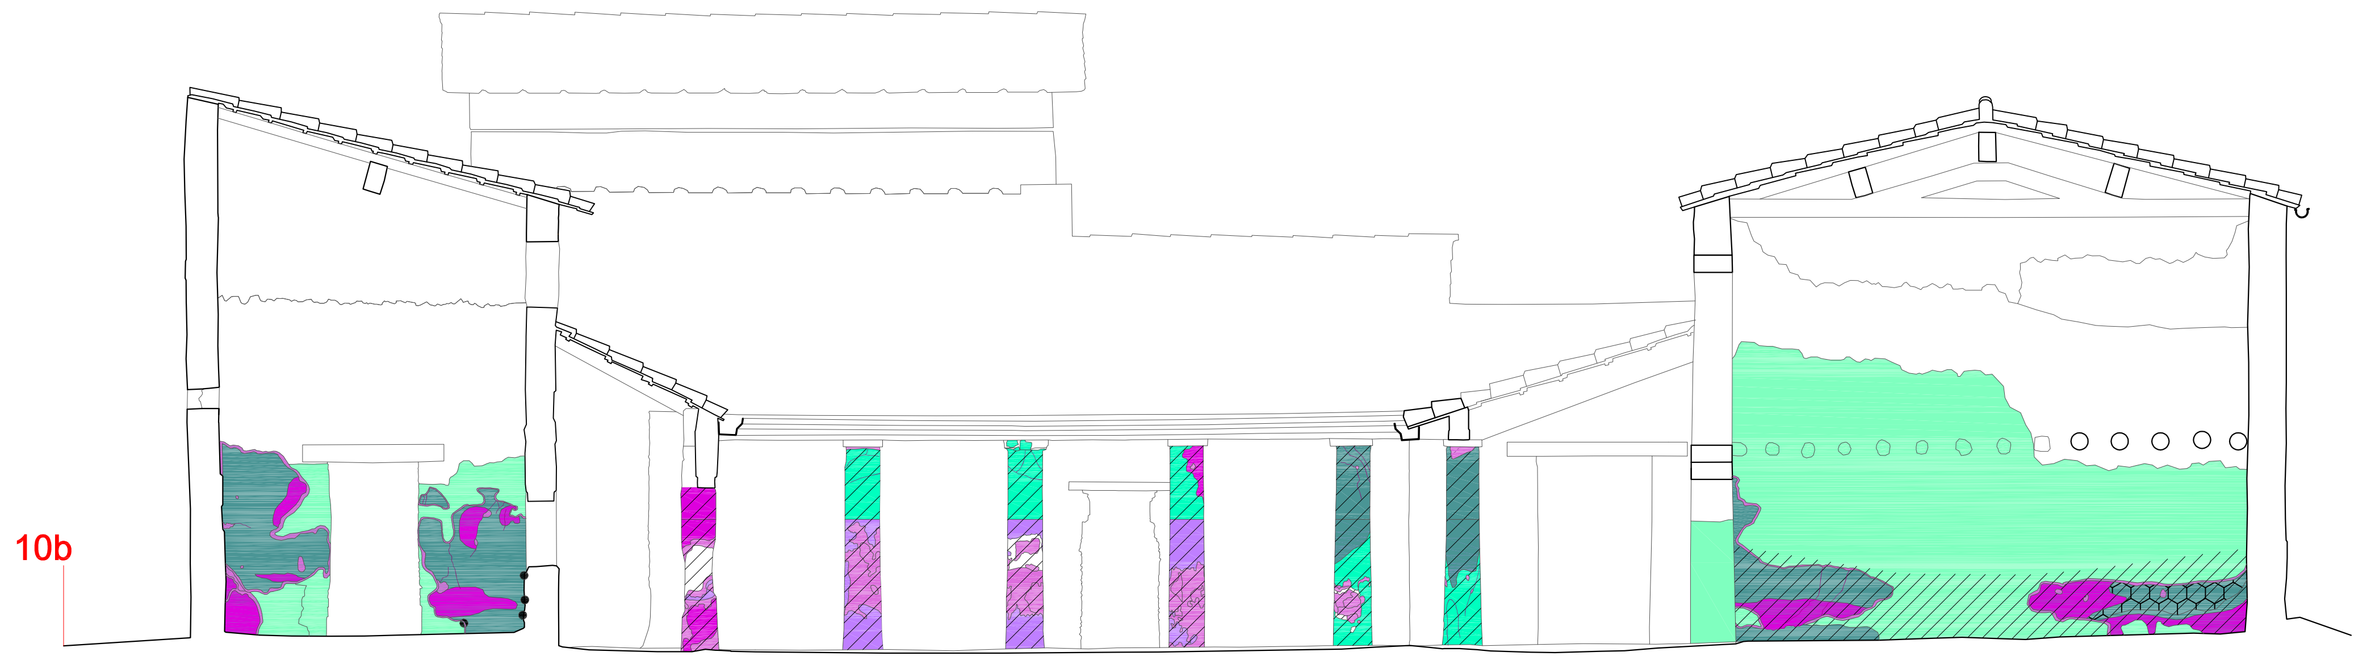

SEZIONE 10b
scala 1:50

0 5 m 10 m

LEGENDA INTERVENTI SULLE SUPERFICI INTERNE

- Murature originali: rimozione dei depositi incoerenti e delle stuccature in malta cementizia, ristabilimento della coesione, integrazione delle stilature, stuccatura delle fessure e delle soluzioni di continuità.
- Murature originali e intonaci: trattamento biocida e rimozione manuale dei biodeteriogeni, risciacquo delle superfici
- Intonaci: asportazione di depositi incoerenti, ristabilimento della coesione e dell'adesione al supporto murario
- Intonaci: rimozione meccanica di depositi fortemente aderenti alle superfici.
- Intonaci e dipinti murali: rimozione a impacco di depositi superficiali coerenti, fissativi, incrostazioni e concrezioni.
- Dipinti murali: ristabilimento della coesione della pellicola pittorica.
- Dipinti murali: consolidamento e equilibratura del colore tramite velatura ad acquerello nelle aree soggette a perdita della policromia
- Murature originali e intonaci: estrazione a impacco di sali solubili
- Murature originali e intonaci: rimozione meccanica di nidi di vespe dalle superfici
- Intonaci: stuccatura e micro stuccatura di cavillature, fessure, soluzioni di continuità.
- Intonaci: revisione di tutte le stuccature, rimozione di quelle ritenute inidonee o ai fini delle operazioni di riadesione dell'intonaco al supporto, reintegrazione con malta a base di calce aerea di idonea cromia e granulometria.
- Intonaci e dipinti murali: consolidamento delle porzioni erose e alveolizzate
- Dipinti murali: ristabilimento dell'adesione della pellicola pittorica.

LEGENDA SEZIONI ASSE NORD-SUD

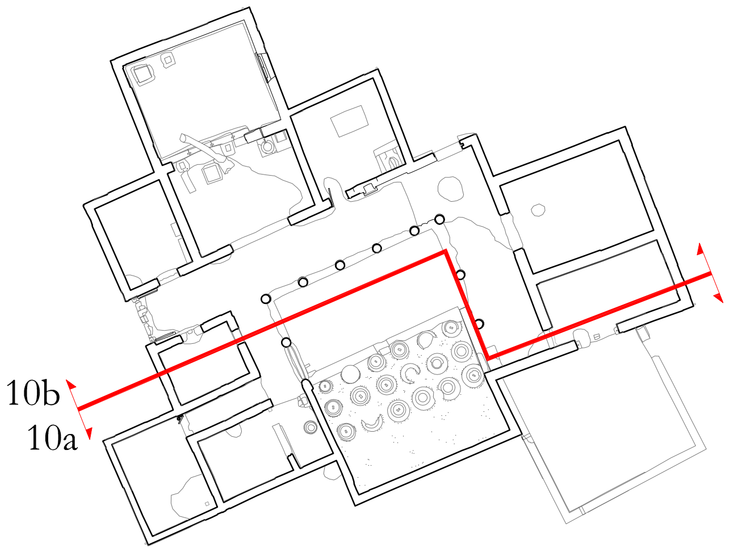

Soprintendenza Speciale per i Beni Archeologici di Pompei, Ercolano e Stabia

PROGETTO COPERTURE

MANUTENZIONE ORDINARIA E STRAORDINARIA DELLE COPERTURE, DELLE STRUTTURE MURARIE E DEGLI APPARATI DECORATIVI DI "VILLA REGINA" PRESSO GLI SCAVI DI BOSCOREALE

PROGETTO ESECUTIVO

IL R.U.P.:
Arch. Immacolata Bergamasco
Firma: .....

IL PROGETTISTA:
Arch. Carlo Monda
Firma: .....

I CONSULENTI:
Per le opere architettoniche e le sup. decorate
Arch. Valentina Puglisi
Per le strutture
Ing. Fabrizio Torzetti
Per gli apparati decorativi
Res. Cons . Stefano Volta
Per le ricerche archeologiche
Dott. Domenico Camardo
Dott. Mario Notomista
Per i rilievi
Dott. Massimo Brizzi
Per l'impianto elettrico e di illuminazione
Ing. Franco Verzaschi e Ing. Marco Di Mauro

IL SOPRINTENDENTE:
Prof. Massimo Osanna
Firma: .....

IL DIRETTORE DEGLI SCAVI DI BOSCOREALE:
D.ssa Anna Maria Sodo
Firma: .....

Progetto - Interventi conservativi sulle superfici di pregio: Sezioni

Elaborato: D 5.6

Scala: 1:50

N. REV.	DATA	APPR.	DESCRIZIONE	N. REV.	DATA	APPR.	DESCRIZIONE
00	02.12.2014		Emissione definitiva				