PROSPETTO SUD
scala 1:50

PROSPETTO OVEST
scala 1:50

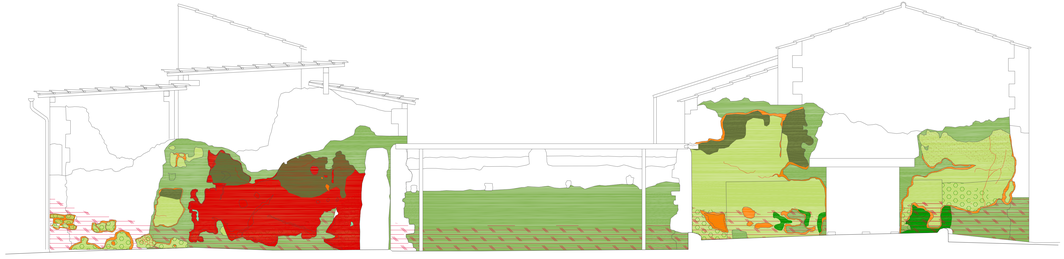

PROSPETTO EST
scala 1:50

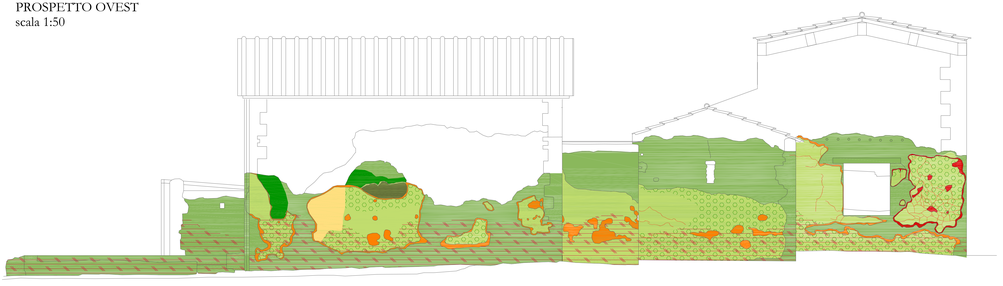

PROSPETTO NORD
scala 1:50

LEGENDA PRINCIPALI MORFOLOGIE DI DEGRADO DELLE SUPERFICI E INTERVENTI PREGRESSI

Rivestimenti parietali: ingrigimento, presenza di polveri e particellato coerente con le superfici

Rivestimenti parietali: erosione superficiale

Murature originali e rivestimenti parietali: presenza di umidità

Murature originali e rivestimenti parietali: efflorescenze saline con disgregazione delle superfici interessate

Rivestimenti parietali: lacuna dell'intonaco

Rivestimenti parietali: stuccatura di fessure e lacune del rivestimento, in cemento o malta bastarda, a livello

Rivestimenti parietali: erosione profonda, disgregazione, alveolizzazione

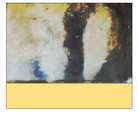

Rivestimenti parietali: dilavamento dovuto a percolazione di acqua sulle superfici

Rivestimenti parietali: biodeterioramento, presenza di colonie fungine, batteriche, algali

Rivestimenti parietali: cavillature, fessure, soluzioni di continuità

Murature originali: depositi di particellato atmosferico e terriccio, presenza di biodeteriogeni, stuccature in malta cementizia, cavillature, fessure e soluzioni di continuità.

Rivestimenti parietali: stuccatura di fessure e lacune del rivestimento, in malta di calce 'a neutro', a livello o leggermente sottosquadro

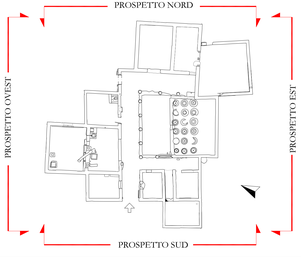

ANALISI [illegible] STRUTTIVI

CARLO MONDA = CARLO MONDA

Firmato digitalmente da

PROSPETTO EST

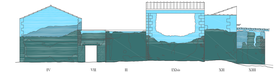

PROSPETTO OVEST

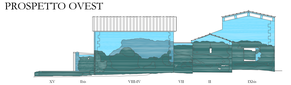

PROSPETTO NORD

Strutture antiche
Strutture edificate negli anni 1979-80
Strutture edificate tra il 1984 e il 1996

SCALA 1:200

Soprintendenza Speciale per i Beni Archeologici di Pompei, Ercolano e Stabia

PROGETTO COPERTURE

MANUTENZIONE ORDINARIA E STRAORDINARIA DELLE COPERTURE, DELLE STRUTTURE MURARIE E DEGLI APPARATI DECORATIVI DI "VILLA REGINA" PRESSO GLI SCAVI DI BOSCOREALE

PROGETTO ESECUTIVO

IL R.U.P.:	IL PROGETTISTA:	I CONSULENTI:
Arch. Immacolata Bergamasco	Arch. Carlo Monda	*Per le opere architettoniche e le sup. decorate* Arch. Valentina Puglisi *Per le strutture* Ing. Fabrizio Torretti *Per gli apparati decorativi* Res. Cons. Stefano Volta *Per le ricerche archeologiche* Dott. Domenico Camardo Dott. Mario Notomista *Per i rilievi* Dott. Massimo Brizzi *Per l'impianto elettrico e di illuminazione* Ing. Franco Verzaschi e Ing. Marco Di Mauro
Firma:	Firma:	

IL SOPRINTENDENTE:
Prof. Massimo Osanna — Firma: .....

IL DIRETTORE DEGLI SCAVI DI BOSCOREALE:
D.ssa Anna Maria Sodo — Firma: .....

Stato di conservazione - degrado delle superfici di pregio: Prospetti

Elaborato: D 2.4

Scala: 1:100

N. REV.	DATA	APPR.	DESCRIZIONE	N. REV.	DATA	APPR.	DESCRIZIONE
00	02.12.2014		Emissione definitiva				