

[illegible]

Im.k = 28 N/mm² - f_{lk} = 17 N/mm² - f_{yk} = 50 N/mm²
 f_{ck} = 32 N/mm² - f_{yk} = 50 kN - f_{lk} = 3,8 N/mm² - f_{yk} = 2 N/mm²
 ACCORDO PER PLASTIFER: SODASITTE: cod. 5275-JR (UNI EN 10025)
 f_{yk} nom. >275 N/mm² - f_{lk} nom. = 343 N/mm²
 BULLONI PER GIUNZIONI A FACLO AD ALTA RESISTENZA
 Classe 8.8
 VITI CLASSE 8.8 (UNI EN 14399)
 DADOI CLASSE 8.8 (UNI EN 14399)
 Tutta la nomenclatura per le strutture leggere deve essere zincata.

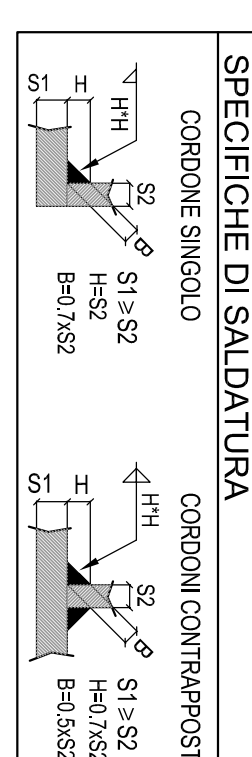

**Soprintendenza Speciale per i Beni Archeologici di
Pompei, Ercolano e Stabia**

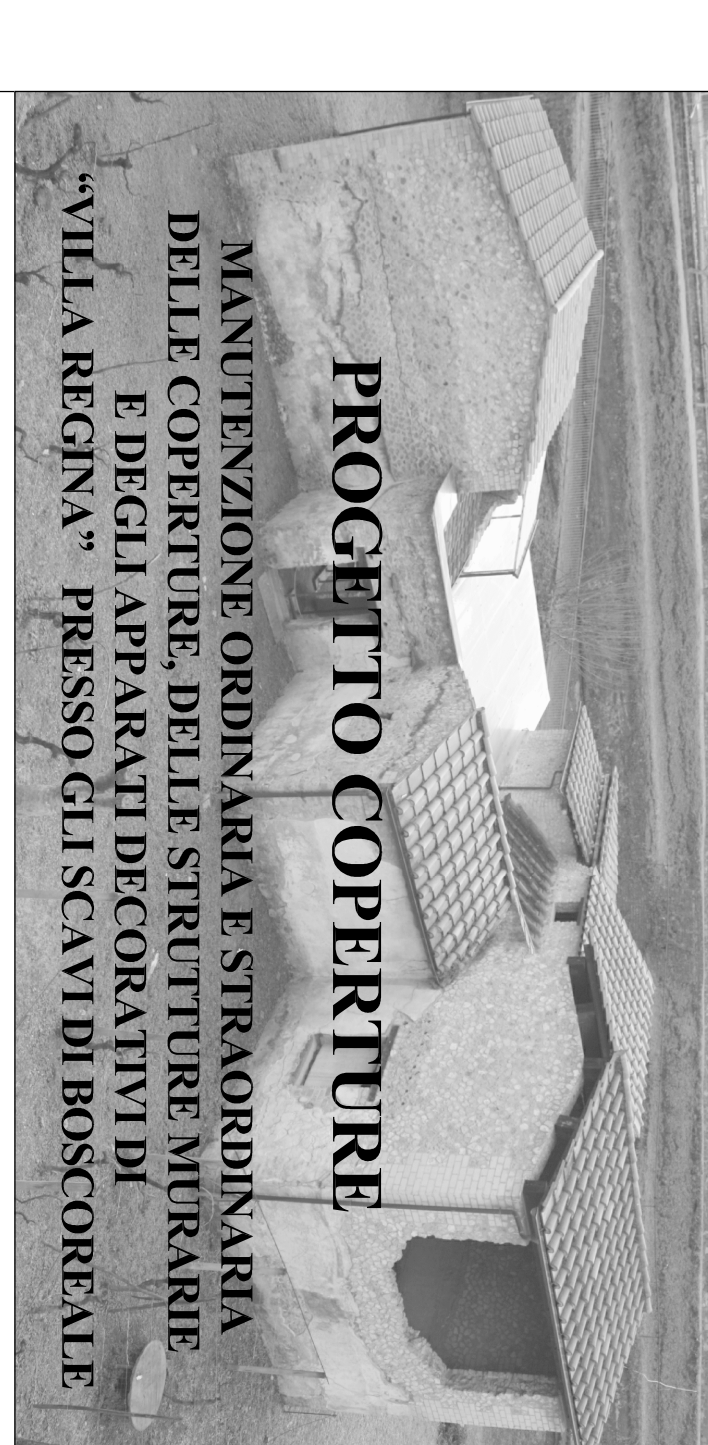

IL R.U.P.:				IL PROGETTISTA:				I CONSULTI:			
Arch. Innocenzo Bergamano				Arch. Carlo Meloni				Per le opere ed edicole e per le opere d'arte: Arch. Valentina Ingilli Per le opere di restauro: Arch. Roberto Geronzi Per gli apparati decorativi: Arch. Carlo Stefano Villa Per le opere di restauro delle: Dati, Domenico Casarido Dati, Mario Nemesio Dati, Massimo Bizio Per l'impiego storico e di illuminazione: Ing. Franco Verzaro - Ing. Sergio Riboldi			
IL DIRETTORE DEI LAVORI DI PROGETTO: Prof. Massimo Cusani Dati e Arch. Mario Saso				IL SUPERINTENDENTE: Prof. Massimo Cusani				Finanziamento: Finanziamento:			
Progetto Strutturale: Copertura del Quartiere Abitativo Meridionale Sezioni								Elaborato: D.6.2.0 Scala: 1:20			
N. REV.	DATA	APPR.	DESCRIZIONE	N. REV.	DATA	APPR.	DESCRIZIONE				
00	02.12.2014		Emissione definitiva								