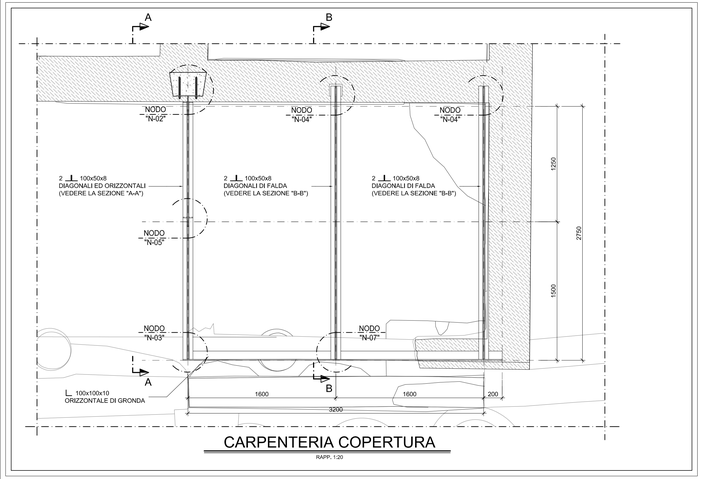

CARPENTERIA COPERTURA

RAPP. 1:20

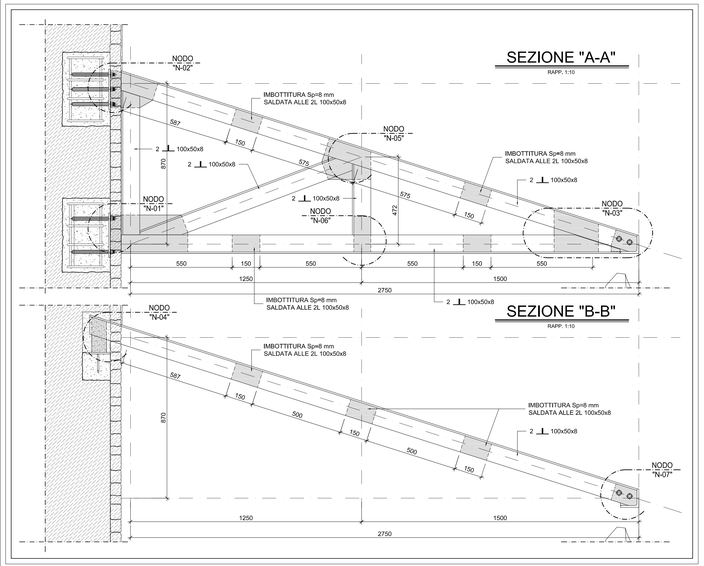

SEZIONE "A-A"

RAPP. 1:10

SEZIONE "B-B"

RAPP. 1:10

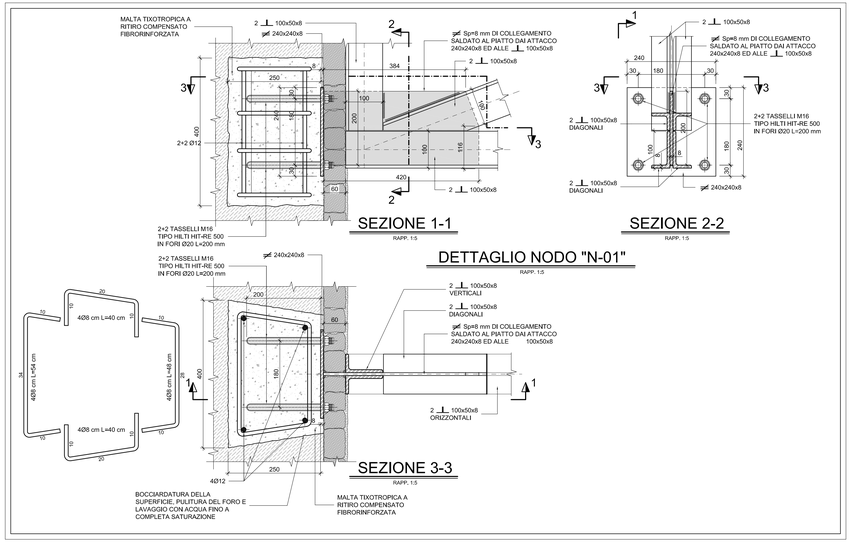

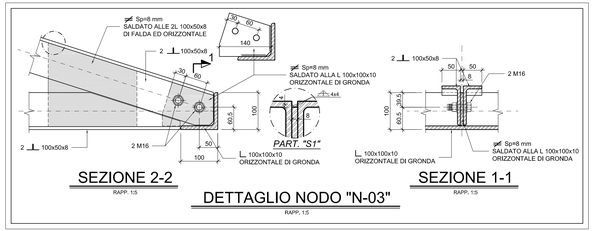

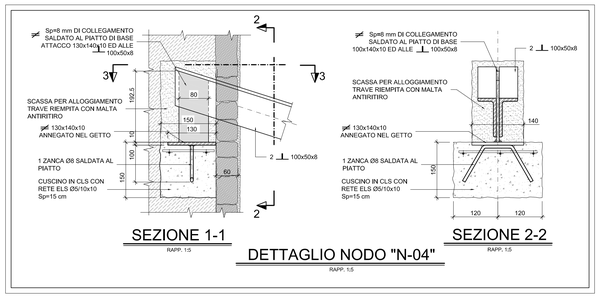

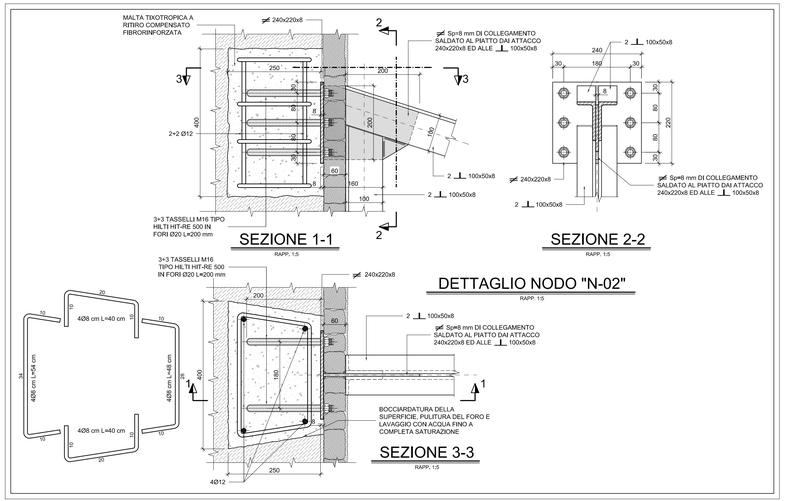

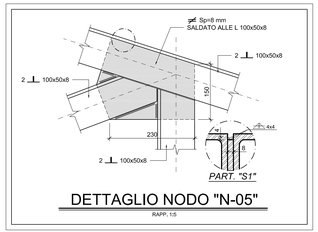

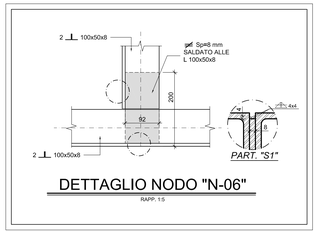

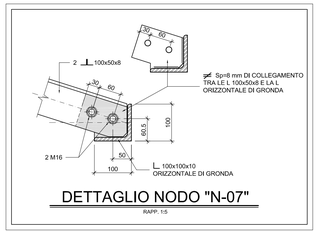

CARLO MONDA

ARCHITETTURA

TUTTE LE MISURE DEVONO ESSERE VERIFICATE

PRESCRIZIONI MATERIA

PRESCRIZIONI COSTRUTT
secondo UNI EN ISO 15630-1:2008
Acciaio B450C
fyk nom = 450 N/mm²
ftk nom = 540 N/

PRESCRIZIONI MALT
Malta cementizia pres
8993-8994-8996-8

PRESCRIZIONI CARPE
ACCIAIO PER CARPE
fyk nom =275 N/mm² -
BULLONI PER GIUNZIO
Classe 8.8
VITI CLASSE 8.8 (UNI
DADI CLASSE 8 (UNI
ROSETTE ACCIAIO C
QUANDO NON SPECI
bulloni M 16 -
D FORI = D BULLONI+1,5 mm per bulloni da M 16 a M 24

SALDATURE
Tutte le saldature dovranno essere realizzate secondo la norma UNI EN ISO 4063:2001 - CNR-UNI 10011-85
I SALDATORI DEVONO ESSERE QUALIFICATI SECONDO LA NORMA UNI EN 287-1:2004
Saldature ad arco con elettrodo rivestito UNI 5132 - ES2 classe 4B;
le saldature a completa penetrazione devono essere di classe I° e le saldature a cordone d'angolo devono essere conformi al punto 2.5.3.3. delle Istruzioni CNR 10011-88; non sono ammesse saldature a tratti.
Quando non specificato lo spessore delle saldature deve essere pari allo spessore piu' piccolo dei profili da collegare.

SPECIFICHE DI SALDATURA

Soprintendenza Speciale per i Beni Archeologici di Pompei, Ercolano e Stabia

PROGETTO COPERTURE

MANUTENZIONE ORDINARIA E STRAORDINARIA DELLE COPERTURE, DELLE STRUTTURE MURARIE E DEGLI APPARATI DECORATIVI DI "VILLA REGINA" PRESSO GLI SCAVI DI BOSCOREALE

PROGETTO ESECUTIVO

IL R.U.P.:	IL PROGETTISTA:	I CONSULENTI:
Arch. Immacolata Bergamasco	Arch. Carlo Monda	*Per le opere architettoniche e le sup. decorate* Arch. Valentina Puglisi *Per le strutture* Ing. Fabrizio Terzetti *Per gli apparati decorativi* Res. Cons . Stefano Volta *Per le ricerche archeologiche* Dott. Domenico Camardo Dott. Mario Notomista *Per i rilievi* Dott. Massimo Brizzi *Per l'impianto elettrico e di illuminazione* Ing. Franco Verzaschi e Ing. Marco Di Mauro
Firma:	Firma:	

IL SOPRINTENDENTE:
Prof. Massimo Osanna — Firma: .....

IL DIRETTORE DEGLI SCAVI DI BOSCOREALE:
D.ssa Anna Maria Sodo — Firma: .....

Progetto strutture:
Copertura del tratto finale del braccio nord del Portico (Area. VII)

Elaborato: D 6.3

Scala: 1:50 - 1:5

N. REV.	DATA	APPR.	DESCRIZIONE	N. REV.	DATA	APPR.	DESCRIZIONE
00	02.12.2014		Emissione definitiva				