



Inquadramento territoriale e individuazione delle aree

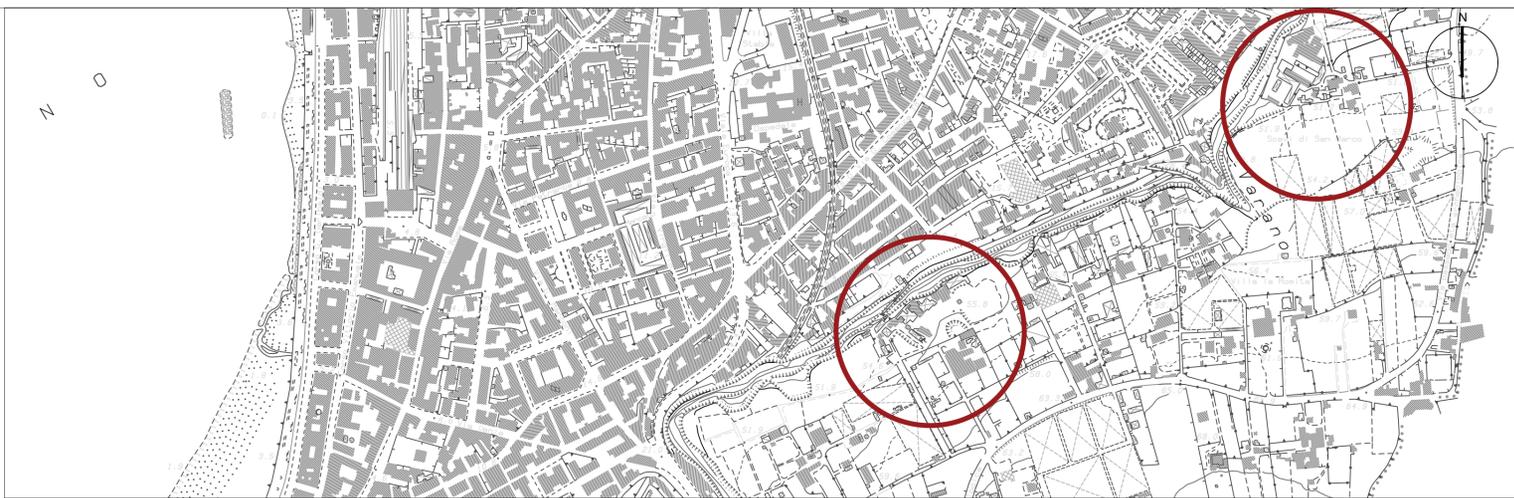


Carta tecnica provinciale _ scala 1:5000

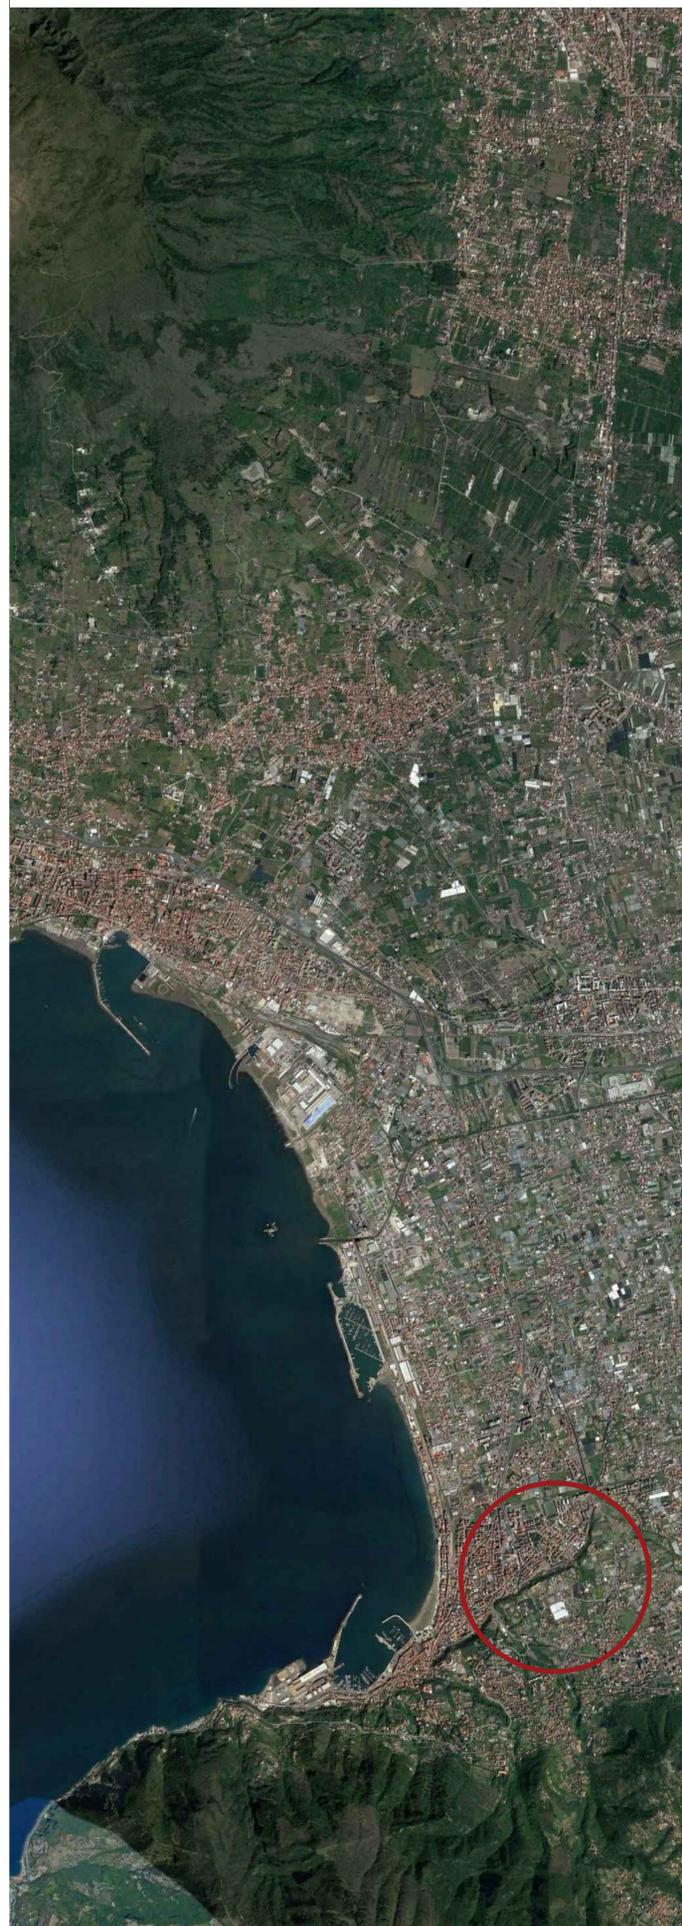


Ortofoto Villa San Marco (foto google maps 2021)



Ortofoto Villa Arianna (foto google maps 2021)

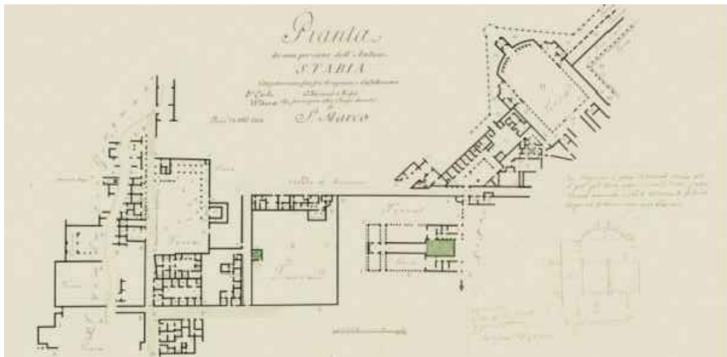

Pianta Villa San Marco prodotta in seguito agli scavi borbonici _1881 M.Ruggiero

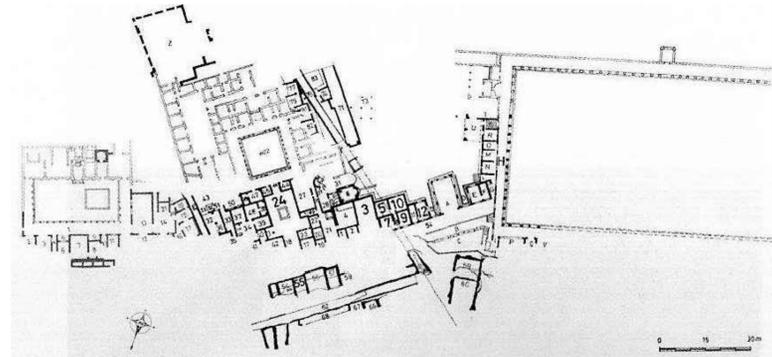

Pianta Villa Arianna prodotta in seguito agli scavi borbonici _1881 M.Ruggiero



Veduta assometrica Villa San Marco (foto google maps 2021)



Veduta assometrica Villa Arianna (foto google maps 2021)

PARCO ARCHEOLOGICO DI POMPEI

MINISTERO DELLA CULTURA

Castellammare di Stabia, Villa Arianna e Villa San Marco, interventi per la fruizione ampliata e per l'abbattimento delle barriere architettoniche			
CIG: 9023536977 - CUP: F83D2101470005			
PARCO ARCHEOLOGICO DI POMPEI	Ufficio Progettazione Progettista per aspetti architettonici: Arch. Mariano Nuzzo, PAP Progettista per aspetti strutturali: Ing. Alessandra Zambrano, PAP Progettista per la conservazione degli apparati decorativi: Dott.ssa Teresa Argento, PAP Progettista per gli aspetti Archeologici Dott. Antonino Russo, PAP Progettista per gli aspetti impiantistici: Ing. Michele Ercolano Supporto alla progettazione per gli aspetti architettonici: Arch. Crescenzo Mazzuocolo Supporto contabile: Arch. Alessandro Baldi, Ales		
IL DIRETTORE GENERALE Dott. Gabriel Zuchtriegel	Responsabile Unico del Procedimento Dott.ssa Silvia Martina Bertesago		
COORDINATORE SICUREZZA PROGETTAZIONE Crescenzo Mazzuocolo, architetto		CODICE ELABORATO ES_SF_01	
LIVELLO DI PROGETTAZIONE ESECUTIVO (ART.147 COMMA 5 DEL D.LGS 5016)		DATA di redazione DICEMBRE 2021	DATA di revisione / aggiornamento
TITOLO ELABORATO Stato di fatto. Inquadramento urbano-territoriale delle aree		SCALA	