


SERVIZI MUSEALI INTEGRATI DELLA REGGIA DI CASERTA

Pianta piano terra

All. C2 - Ambienti di progetto

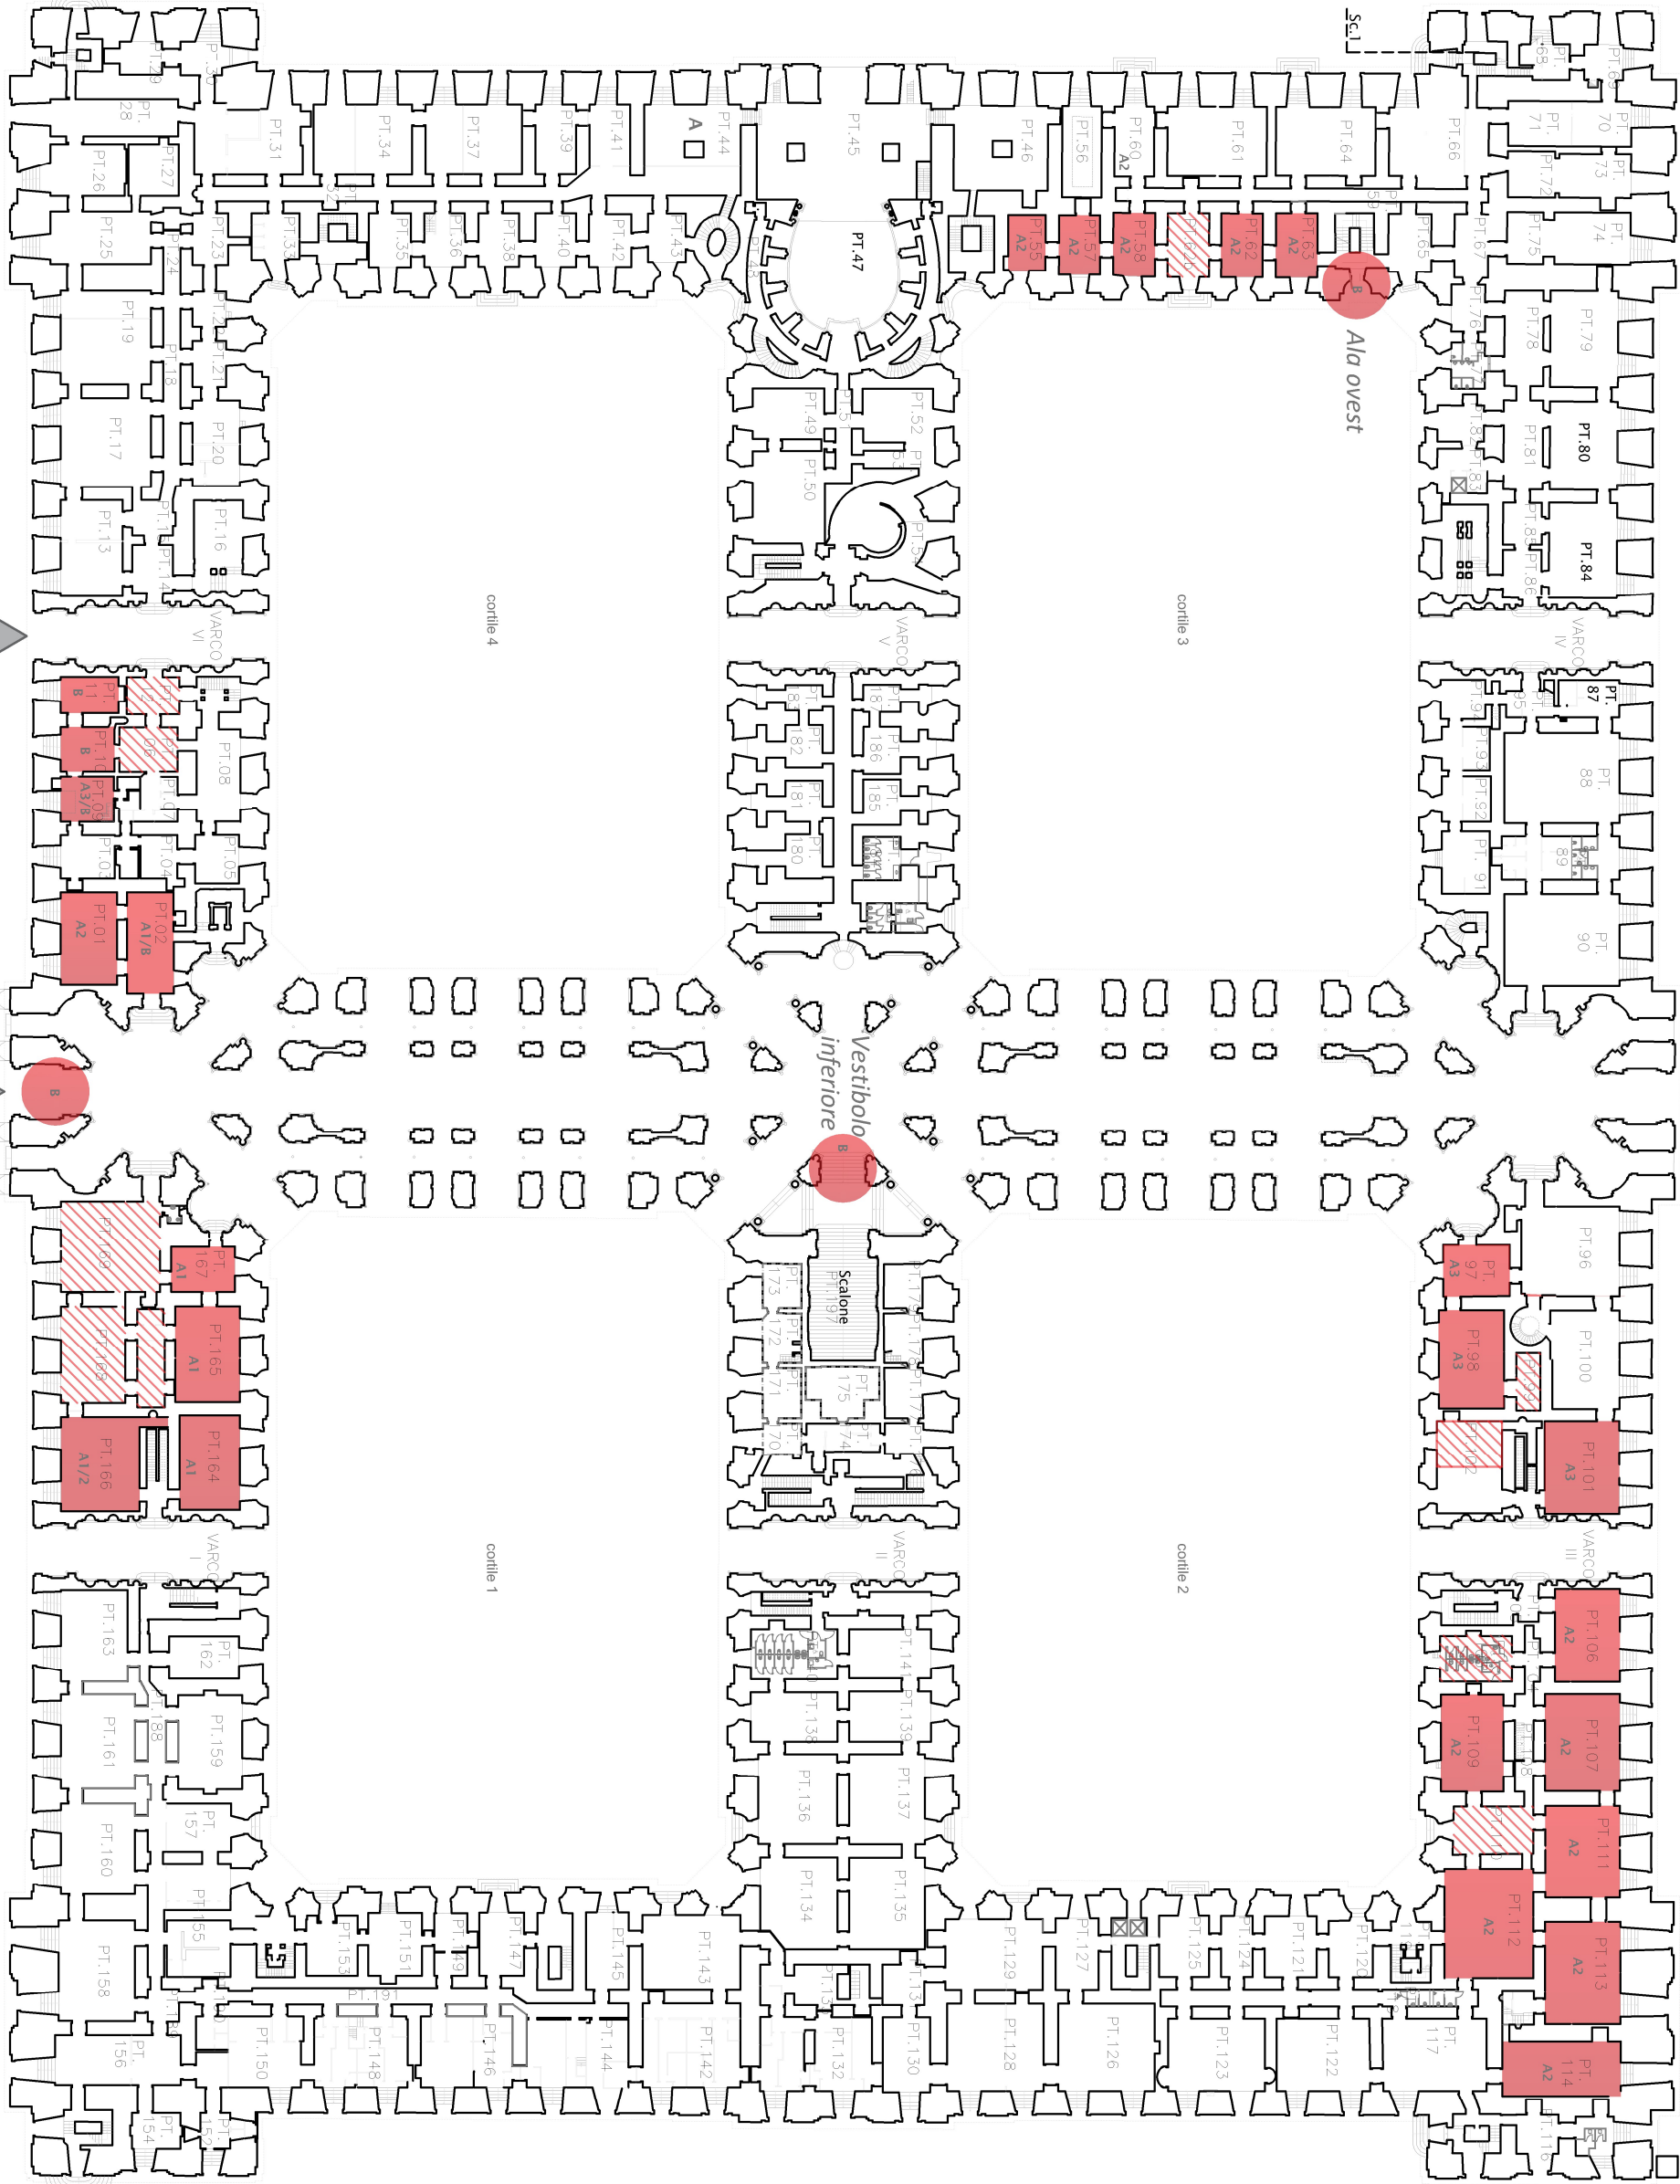

Ambiente destinato all'esecuzione del servizio

Ambiente pertinente

Parco

Ala ovest

cortile 3

cortile 2

Vestibolo inferiore

Scalone

cortile 4

cortile 1

Ingresso biglietteria

Ingresso pubblico

Piazza Carlo di Borbone