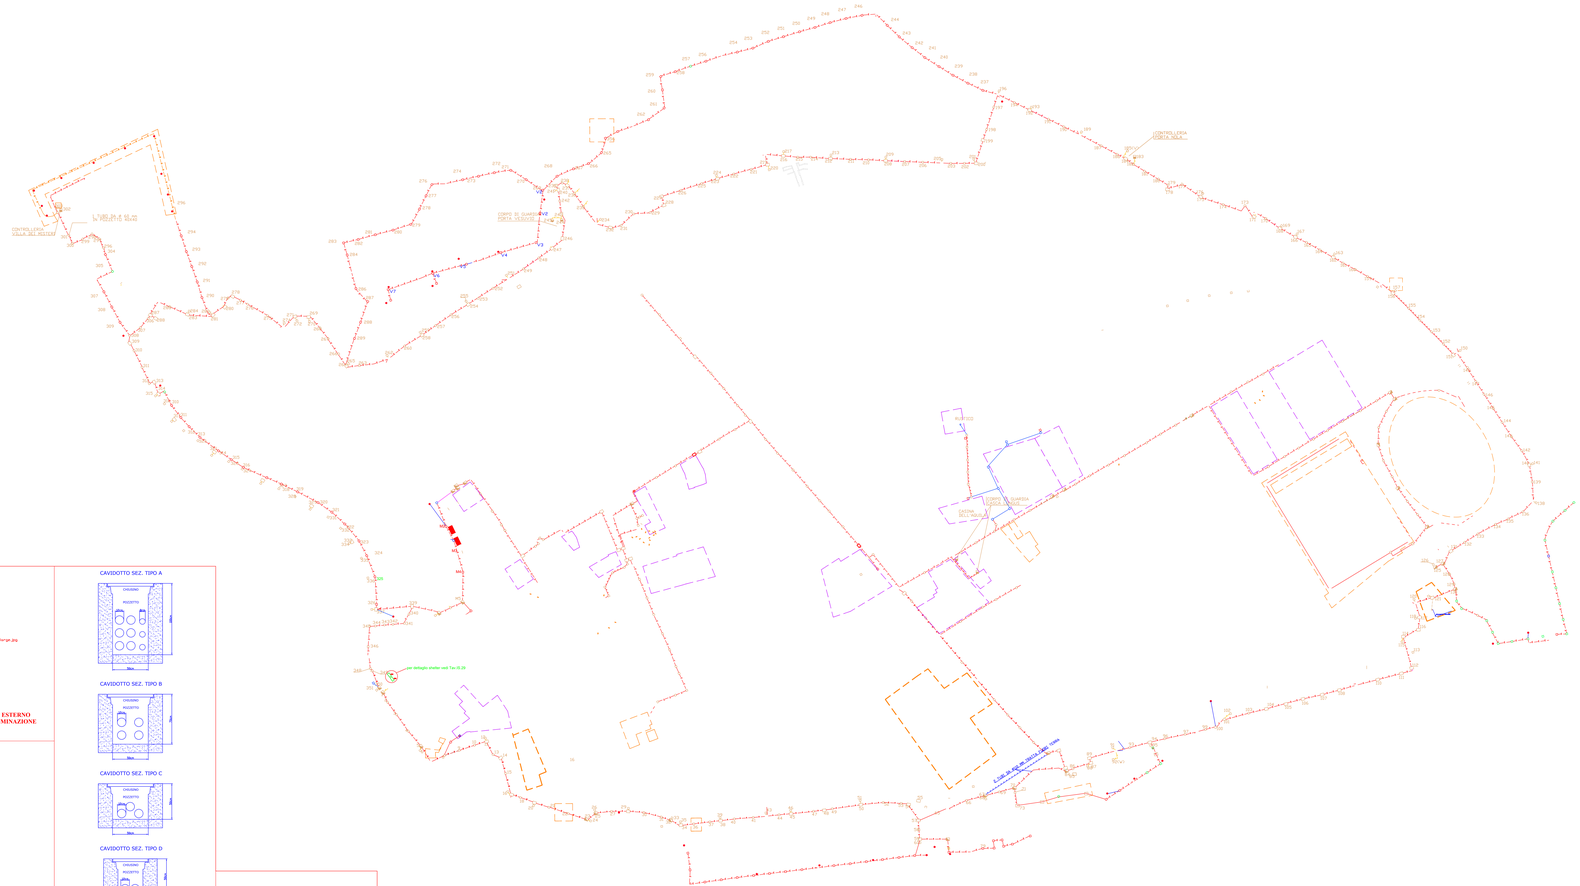

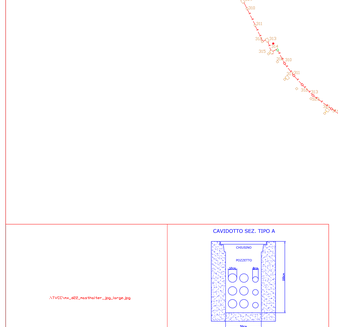

CAVIDOTTI ESISTENTI

NUOVO CAVIDOTTO PER L' IMPIANTO DI VIDEOSORVEGLIANZA

NUOVE TELECAMERE IP DA ESTERNO INSTALLATE SU PALO DI ILLUMINAZIONE ESISTENTE

PALO PER ILLUMINAZIONE ESTERNA ESCLUSO DAL PRESENTE APPALTO

PLANIMETRIA GENERALE POSIZIONAMENTO TELECAMERE

LOGHI
PLANO

REV.01 ▲ 10/07 OSSERVAZIONI VERIFICA

1:1500

TAV. IS.20

Xref:C:\Commessa\APOTJ2 - INVITALIA - POLI PILSELIA\POMPEI\CONGIGNA FEBBRAIO 2014\TVCC\ECarrigio\Carrigio TVCC.dwg