


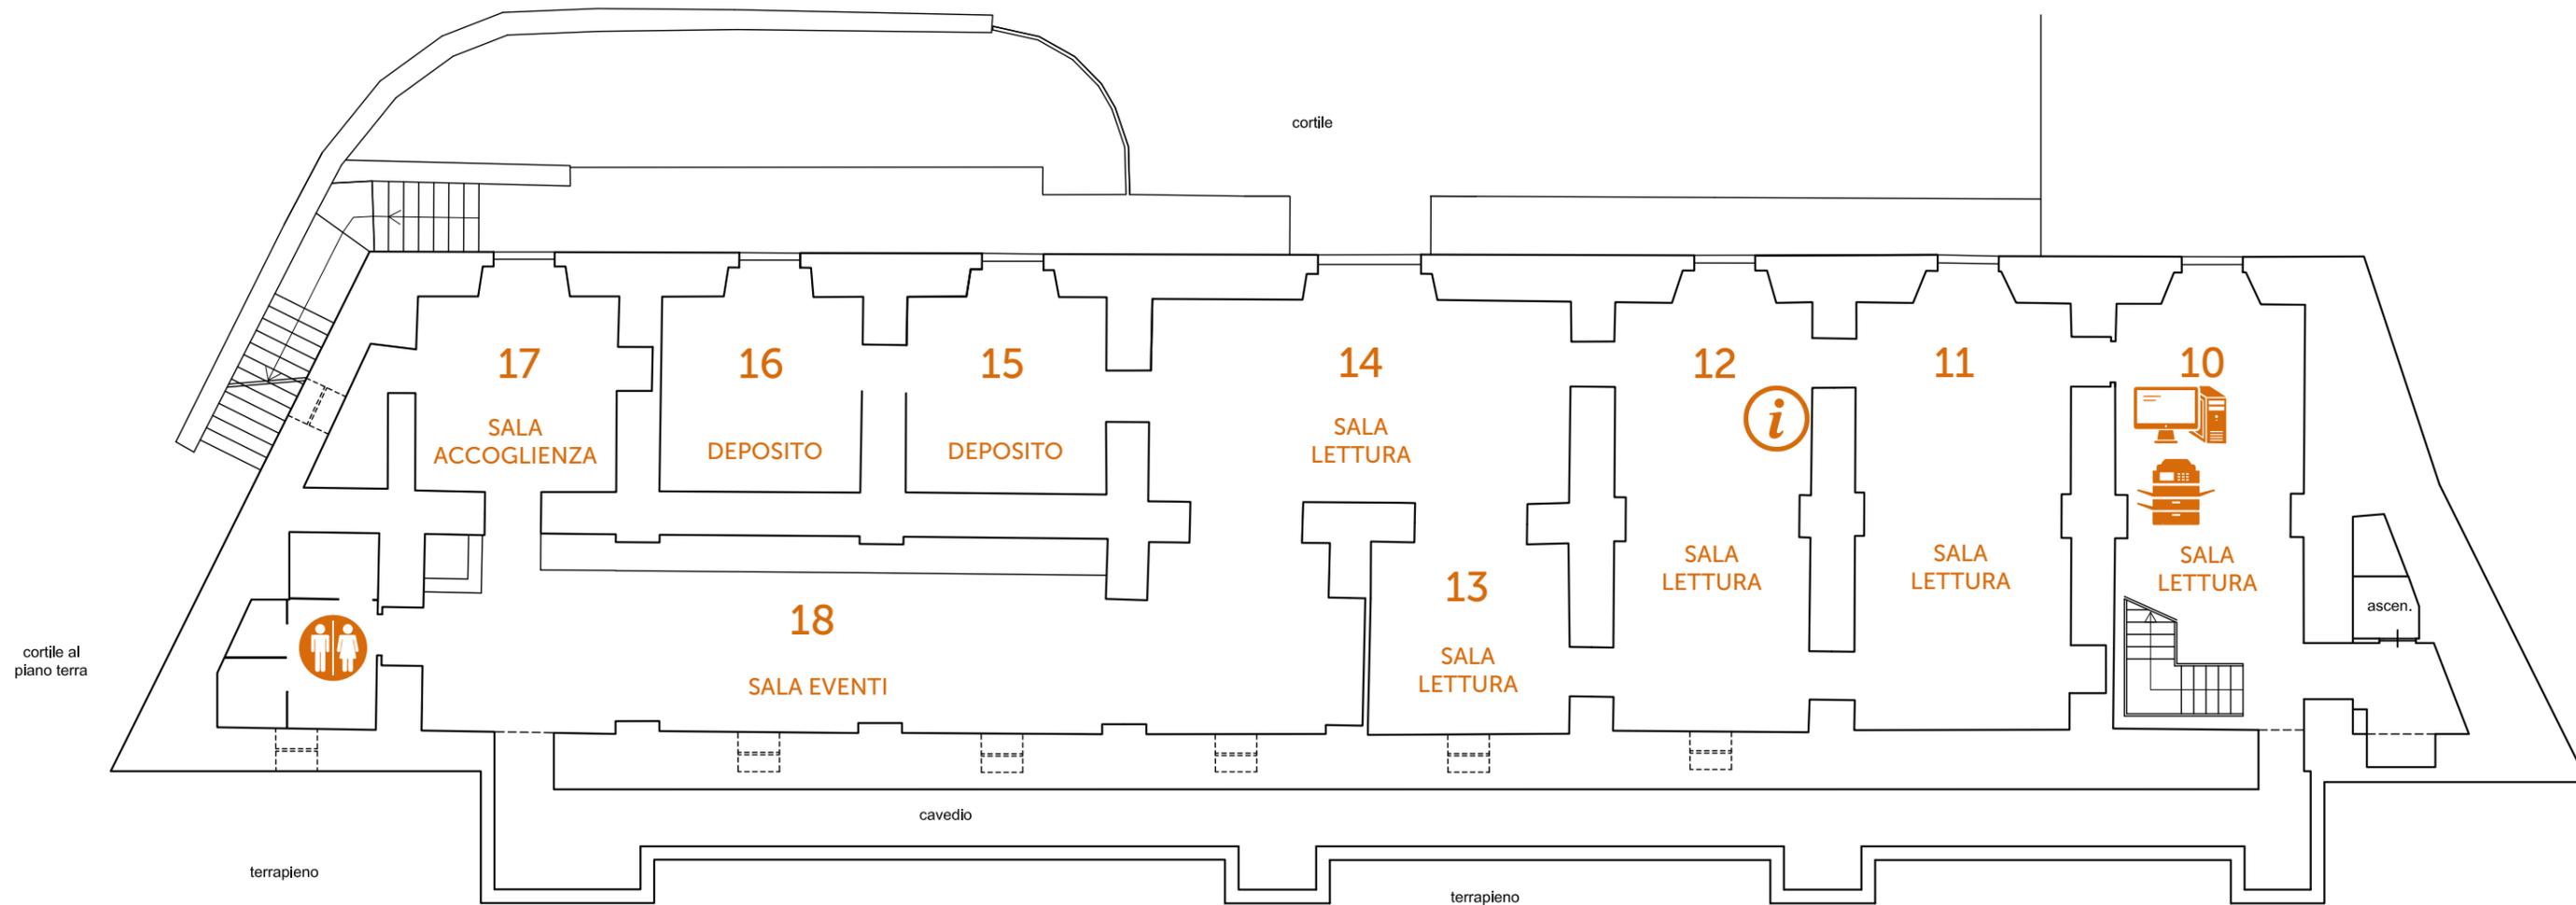


PIANTA DEL PIANO SEMINTERRATO





PIANTA DEL PIANO TERRA

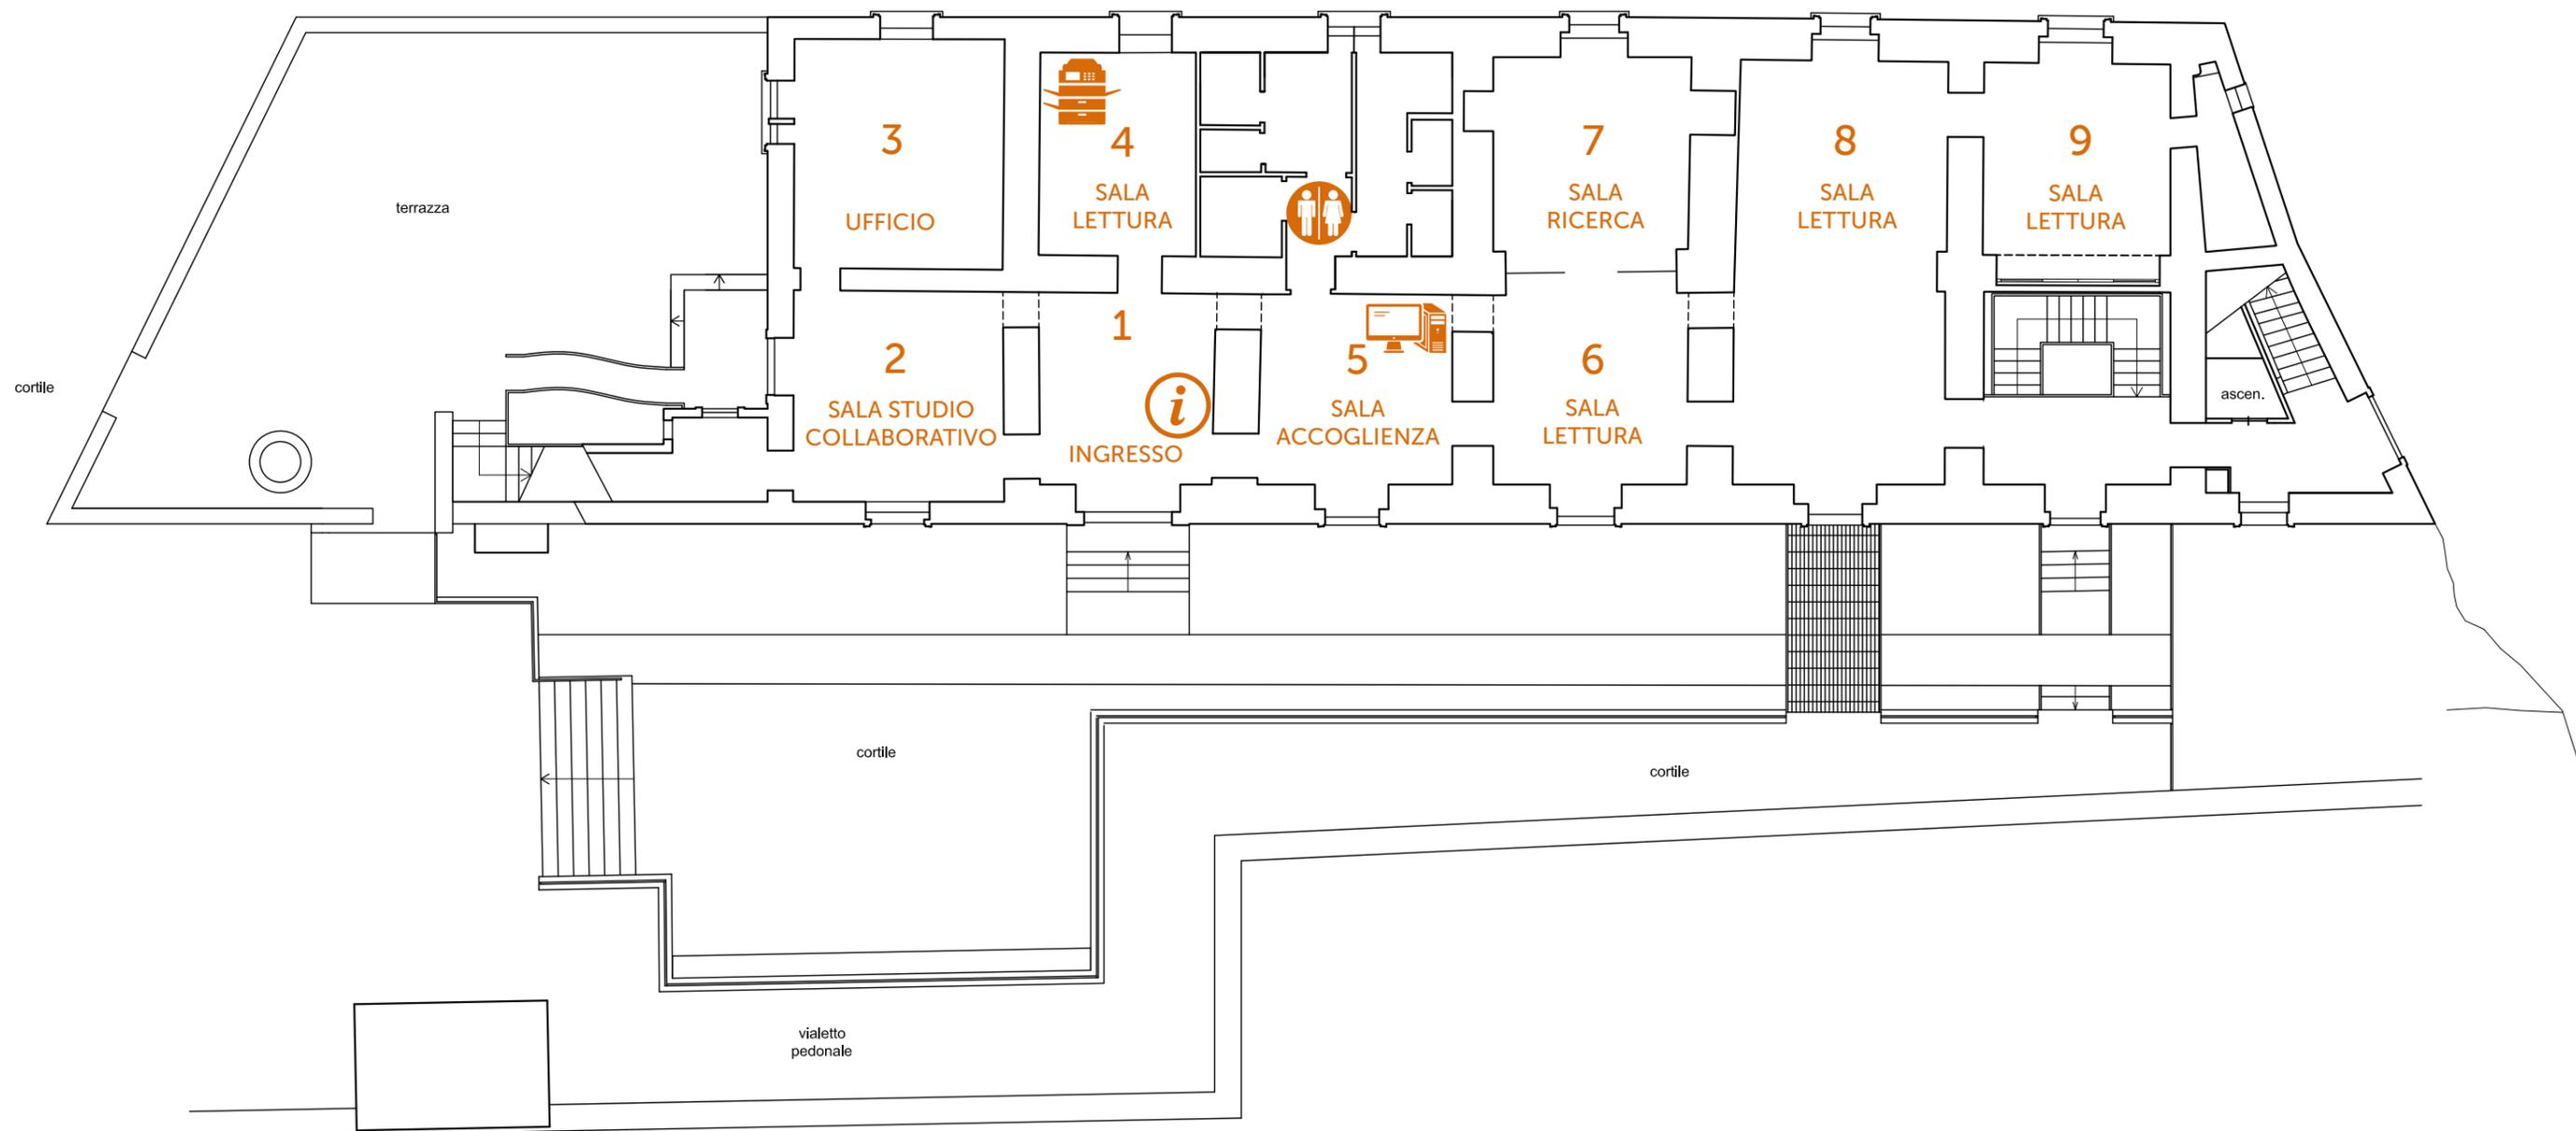

 POSTAZIONI
INFORMATICHE

 FOTOCOPIATRICE

 INFORMAZIONI

 WC