




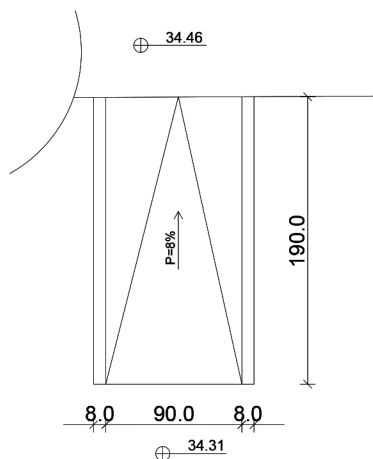


PIANTA
1/50

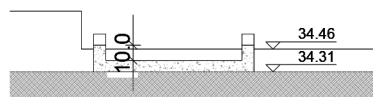

SEZIONE TRASVERSALE
1/50

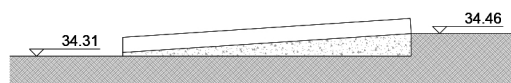

SEZIONE LONGITUDINALE
1/50

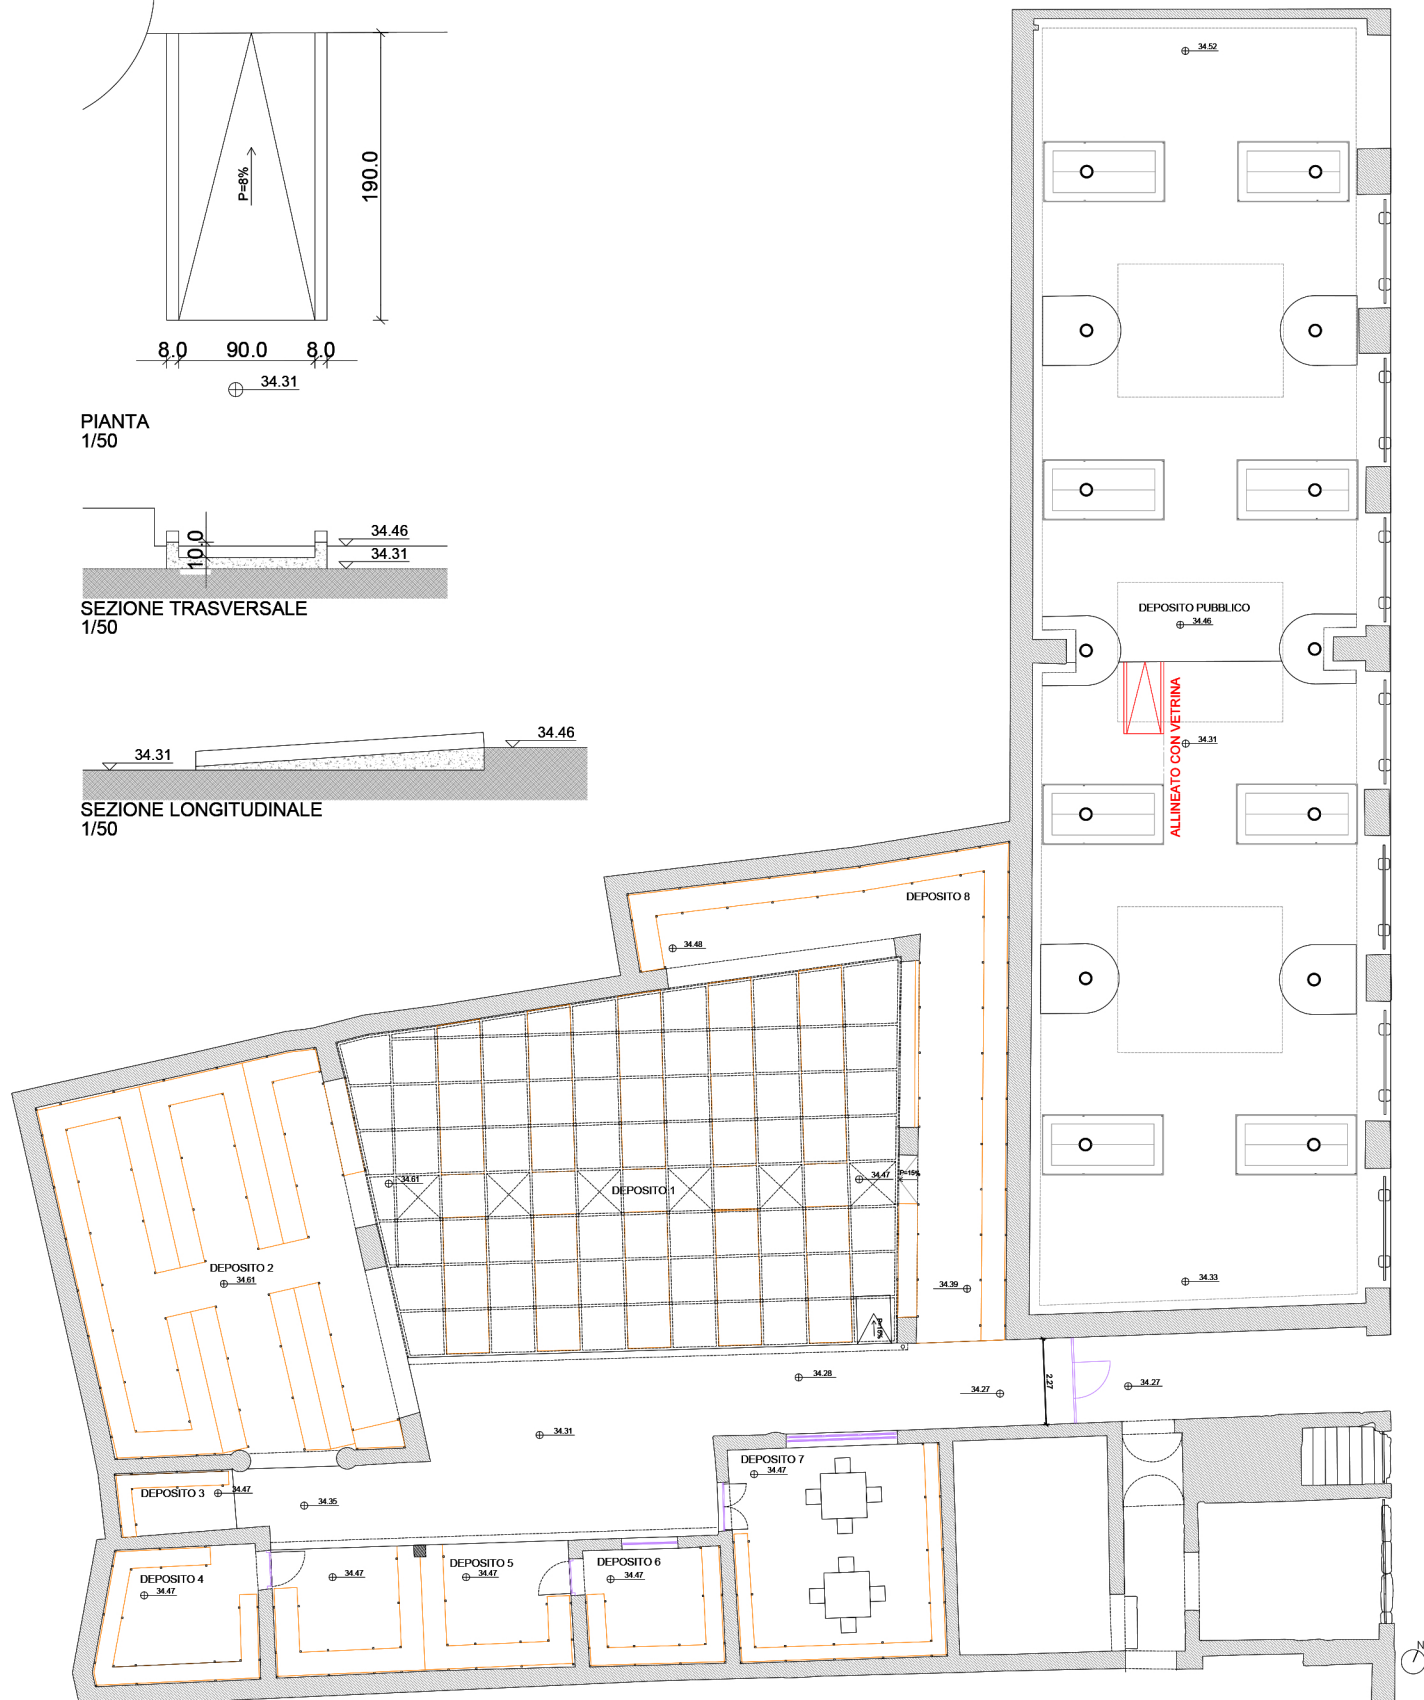

PIANTA LOCALIZZAZIONE
1/200

LEGENDA

	EDIFICIO ESISTENTE
	C.L.S.