



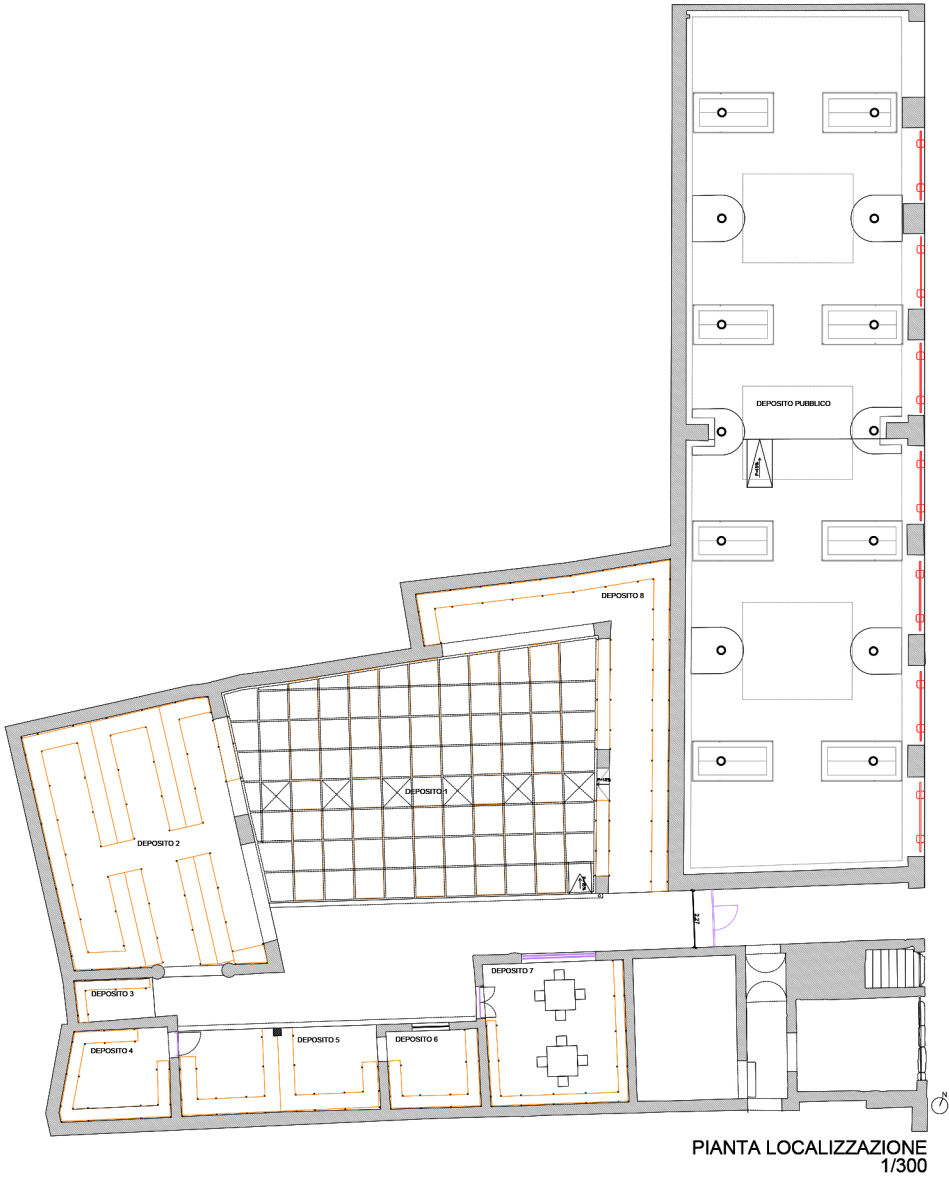

PIANTA LOCALIZZAZIONE
1/300

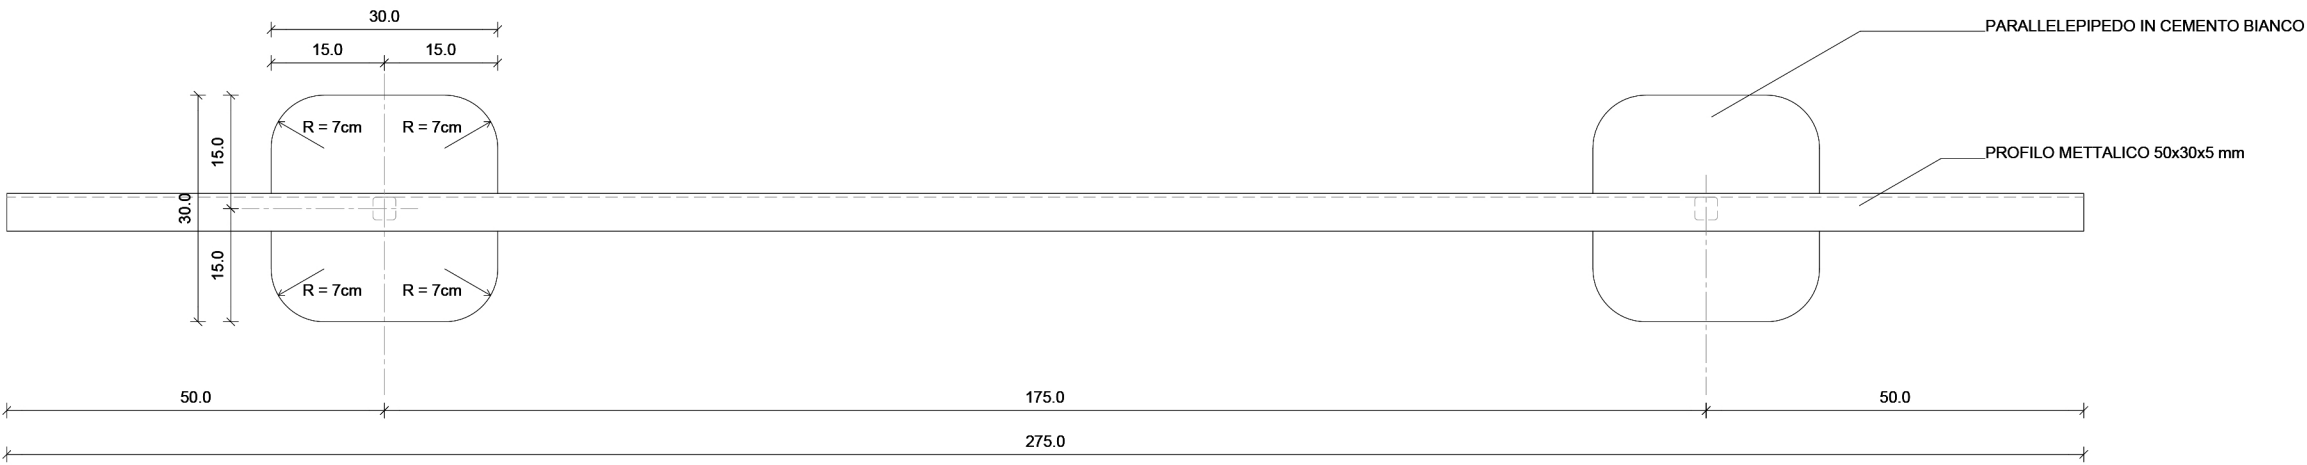

PIANTA

