




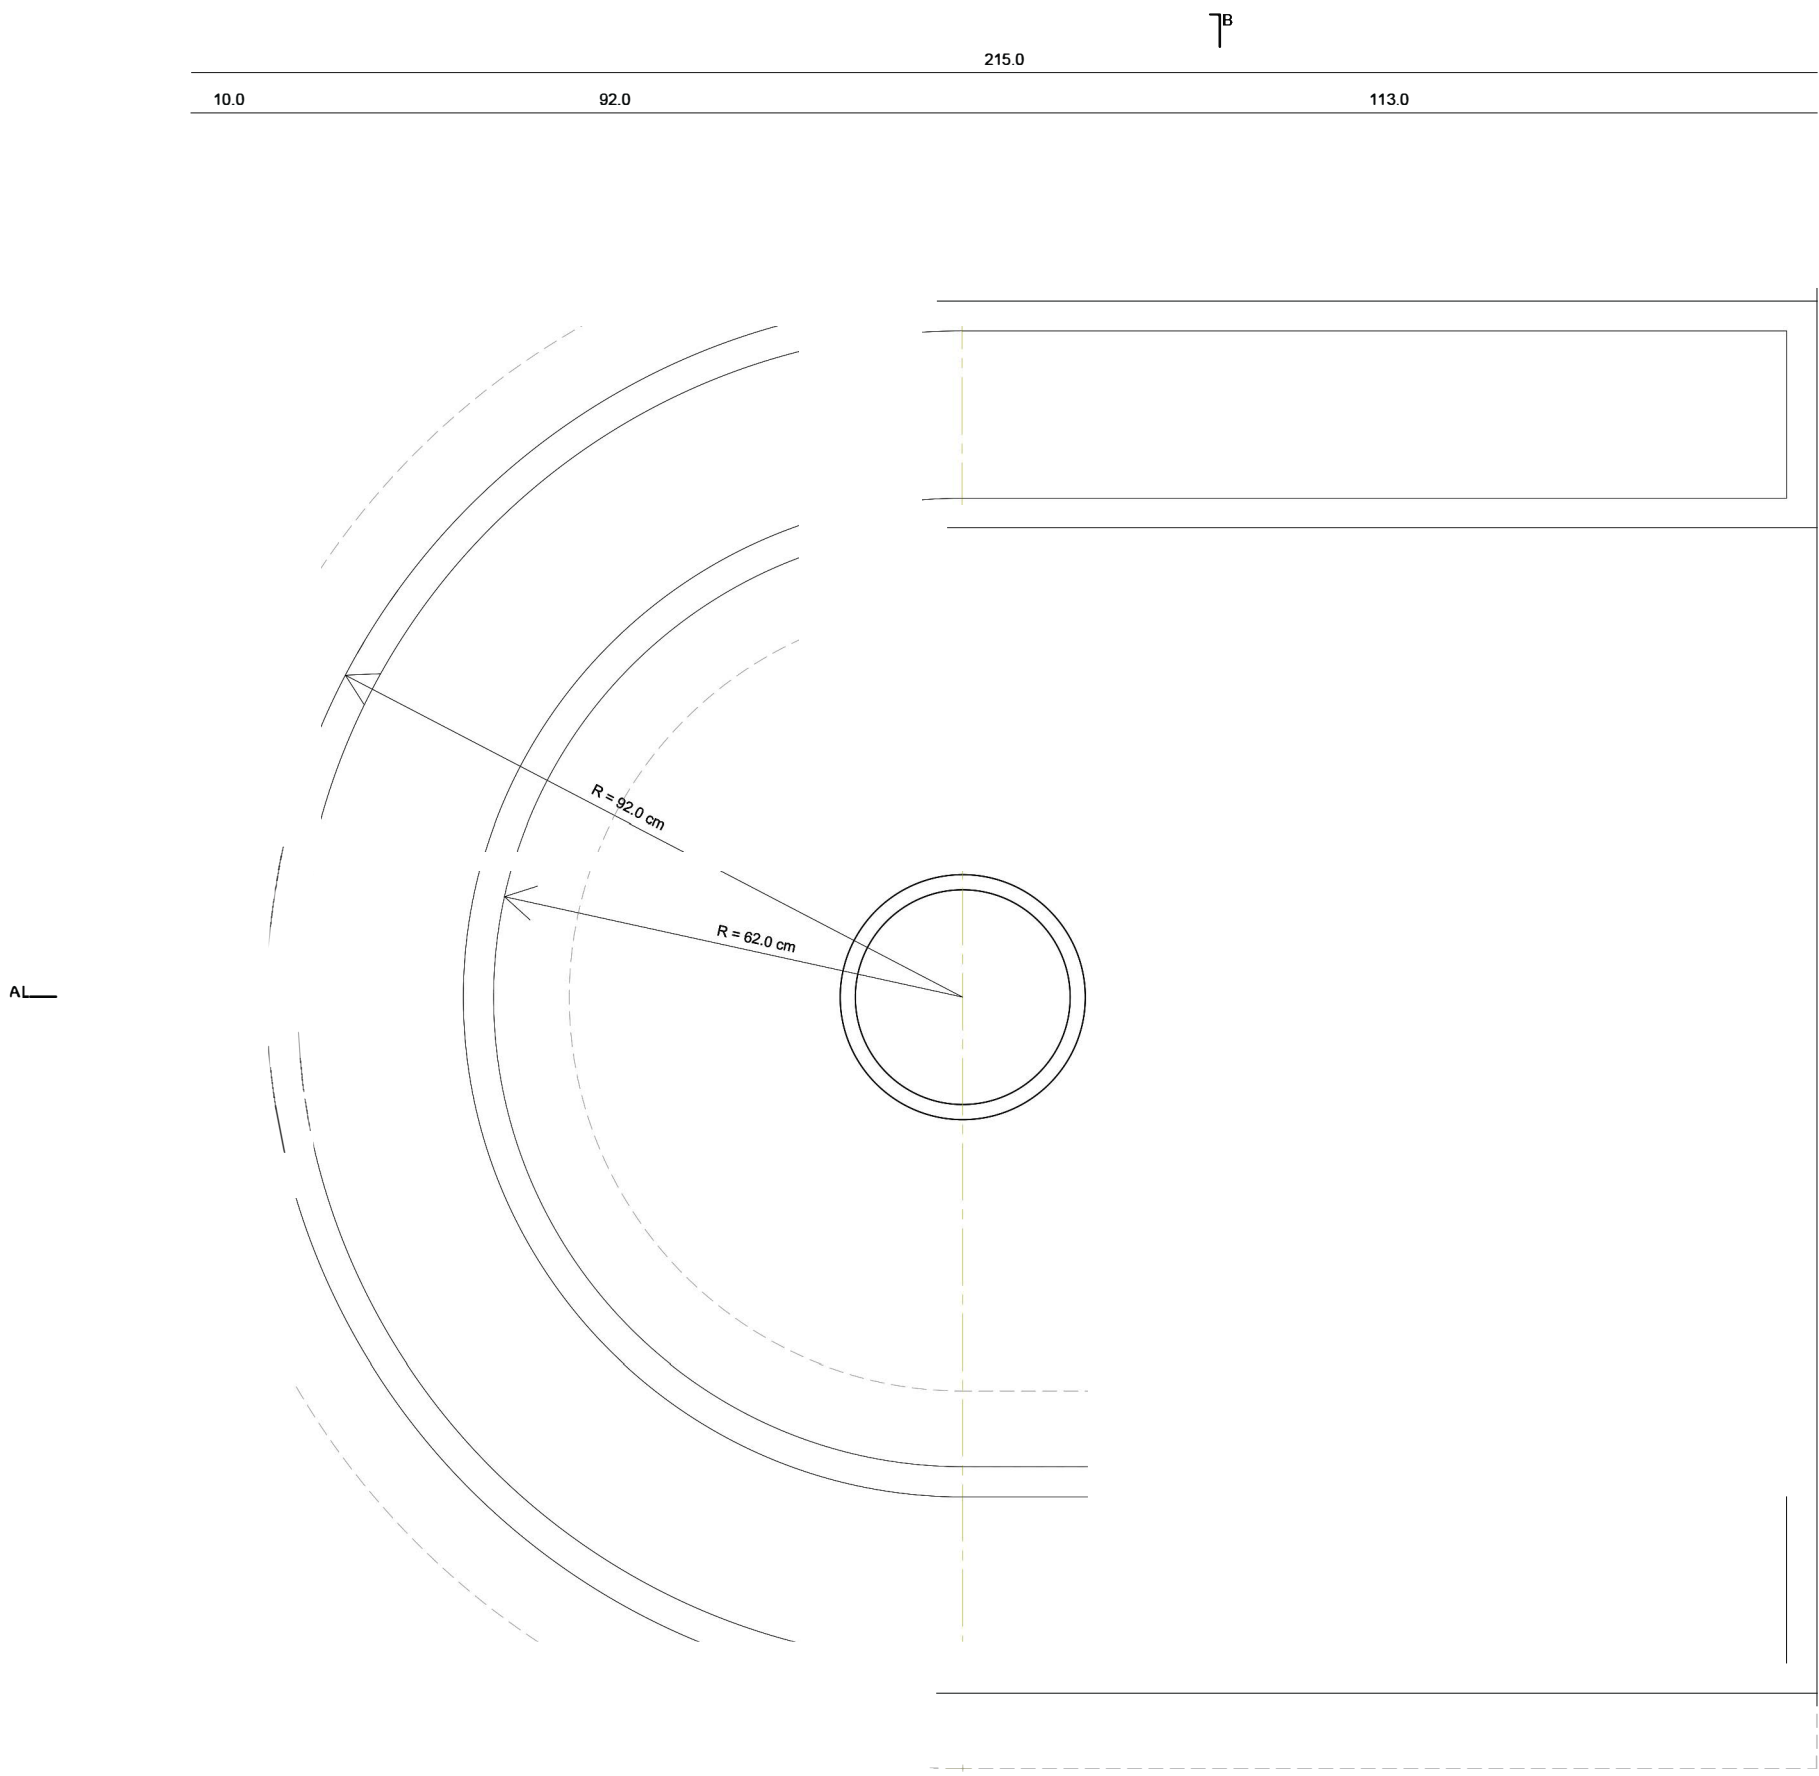


PIANTA STRUTTURA PANCHINA

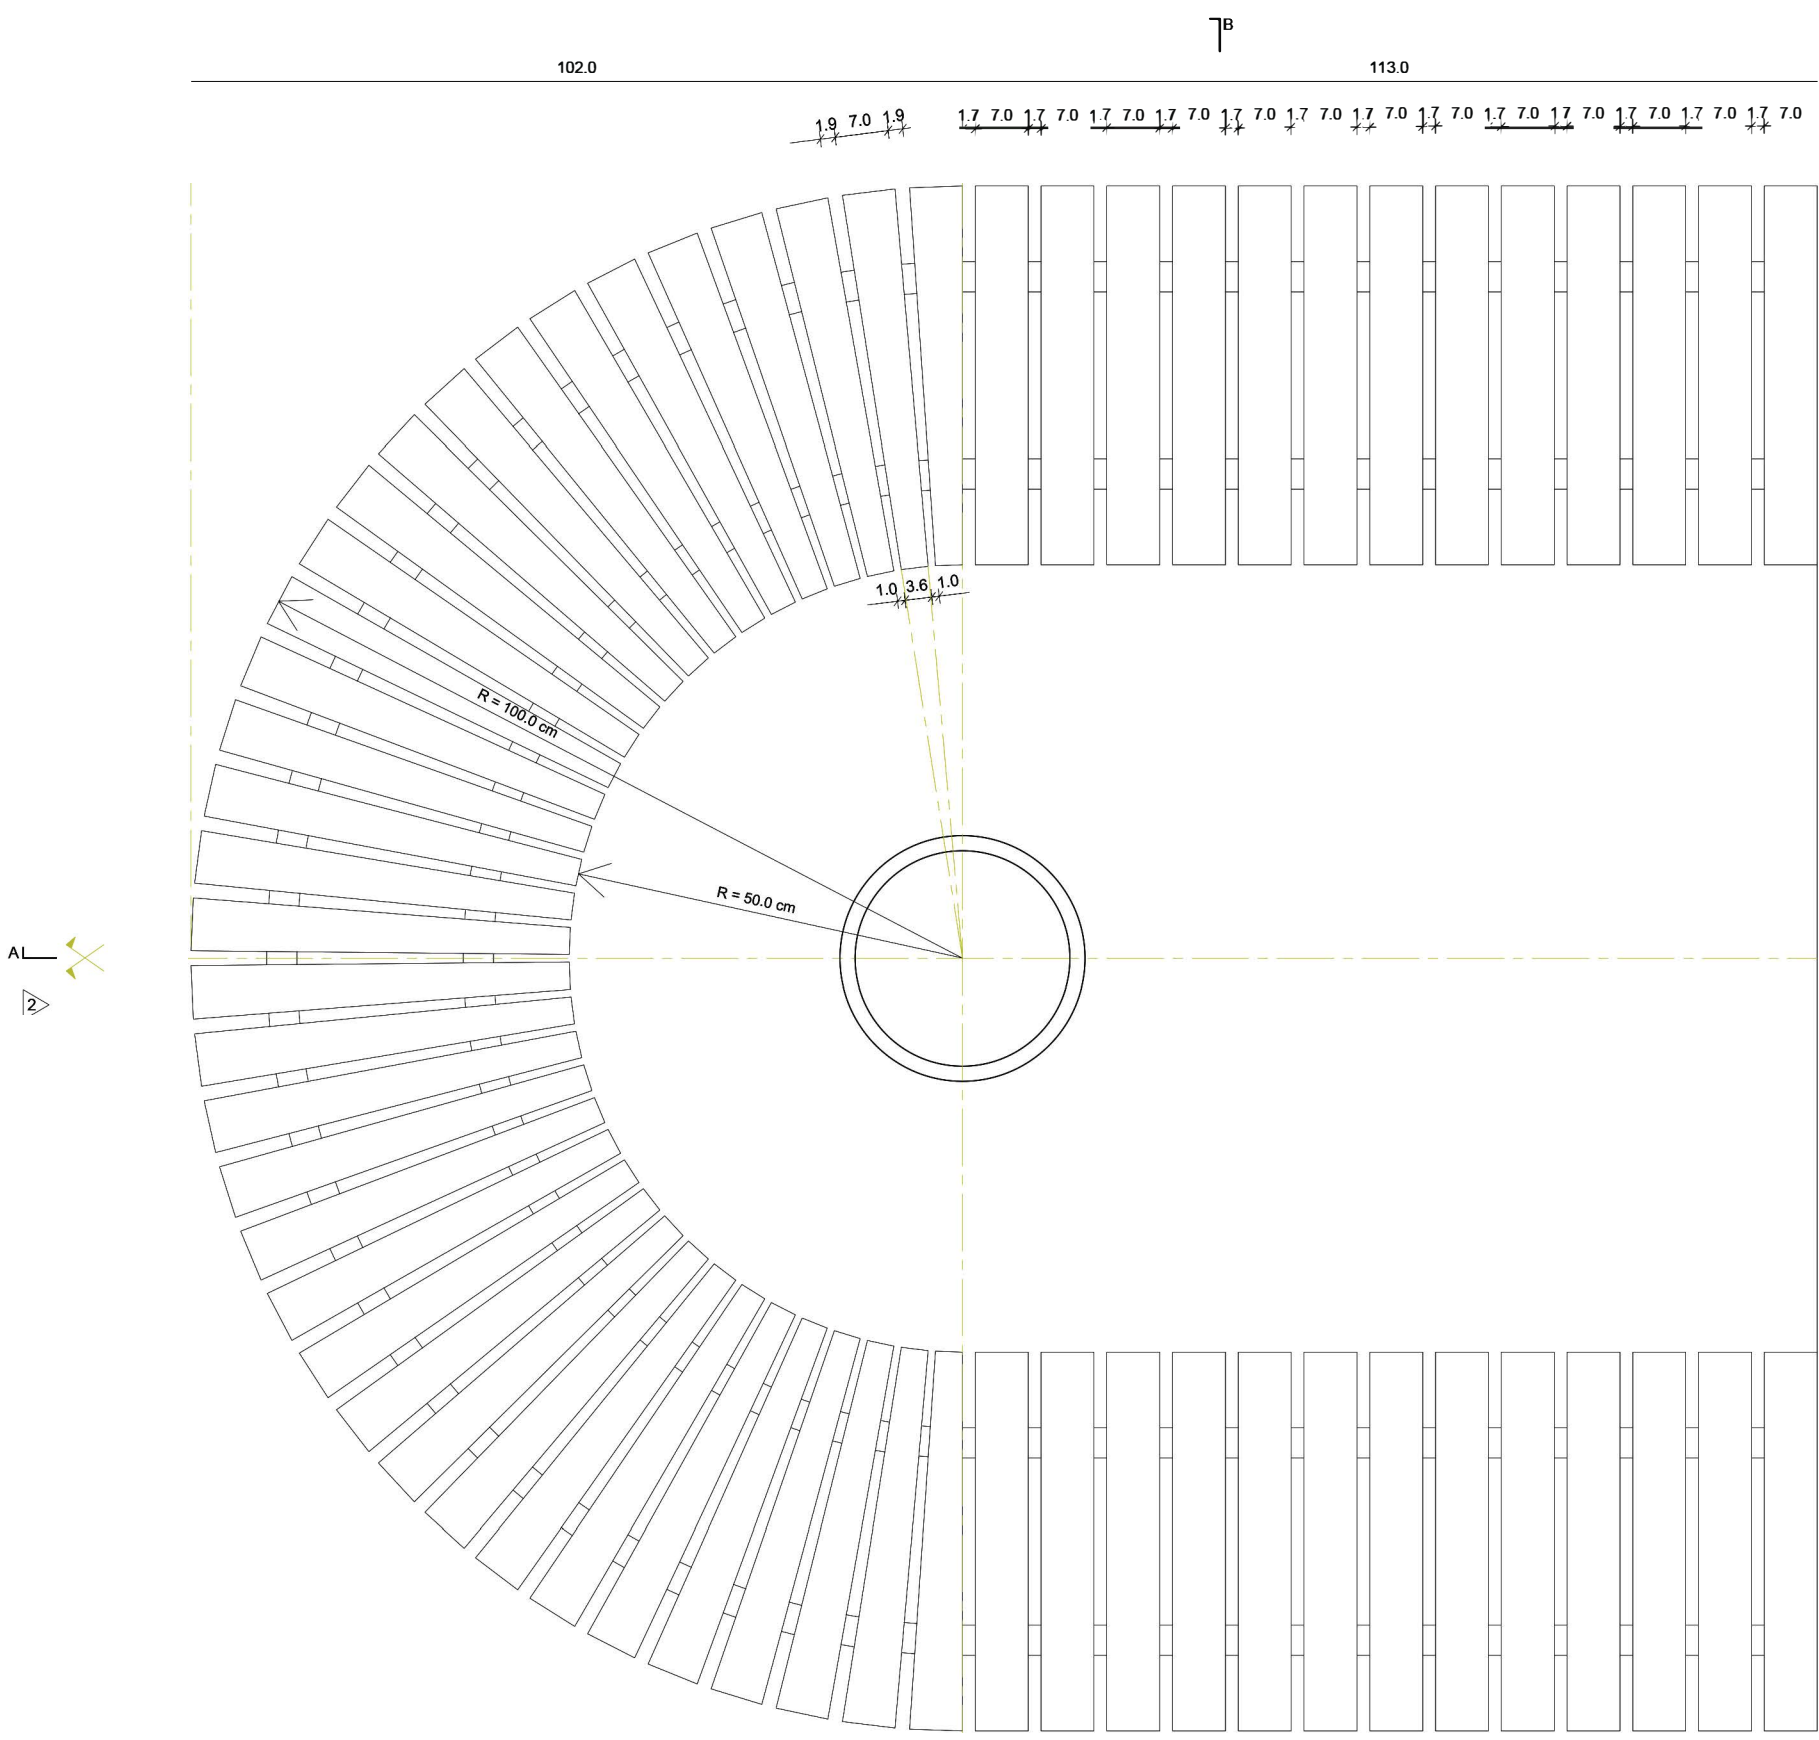


PIANTA

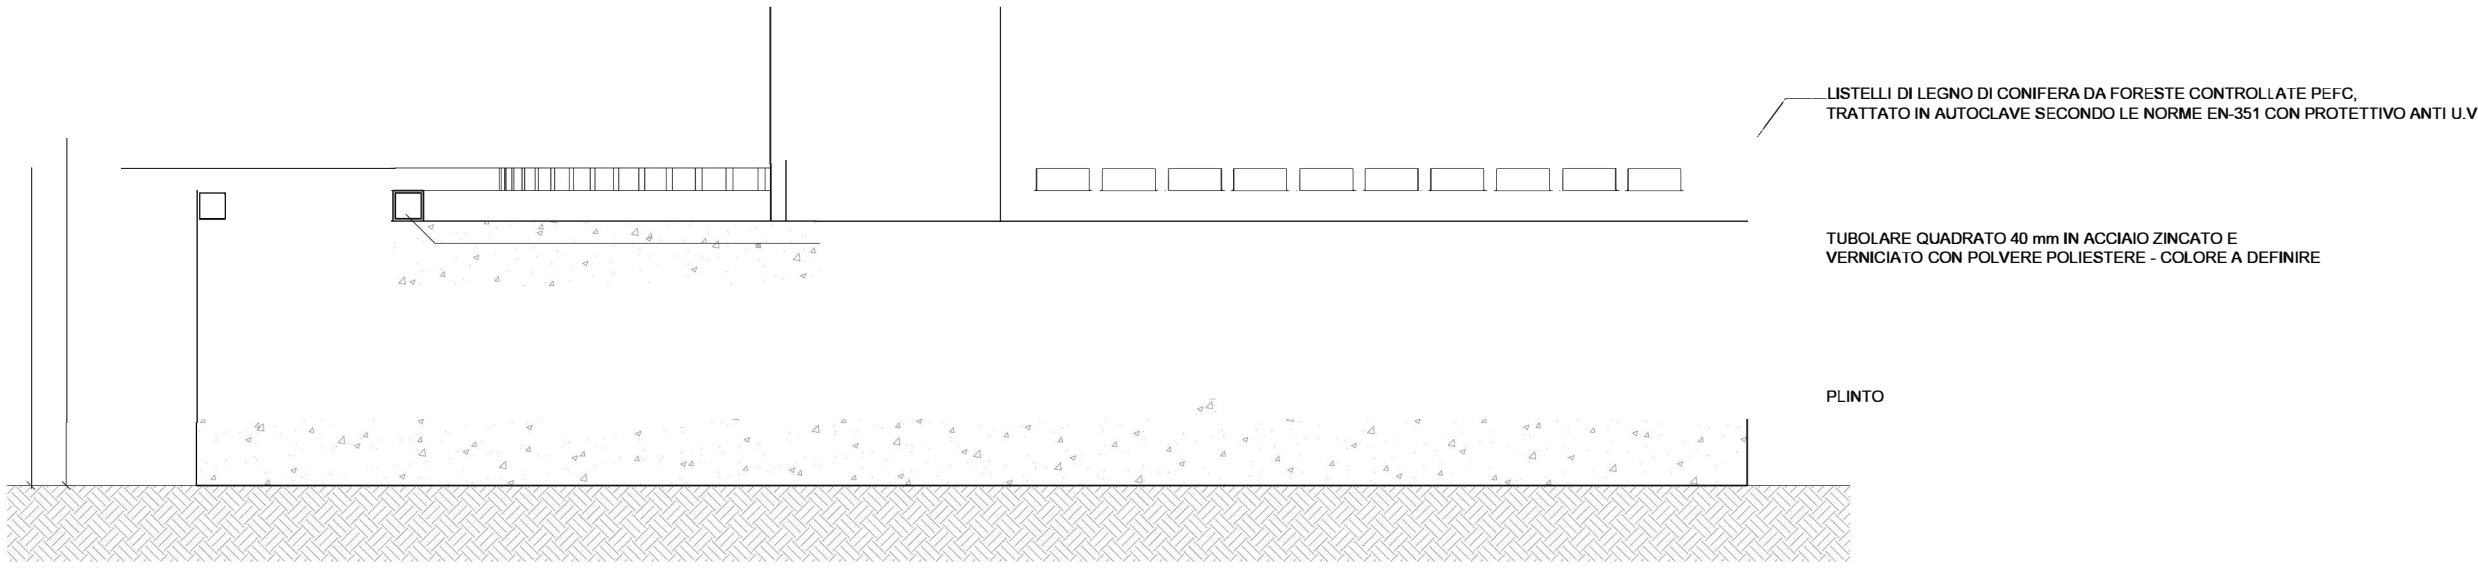


SEZIONE A

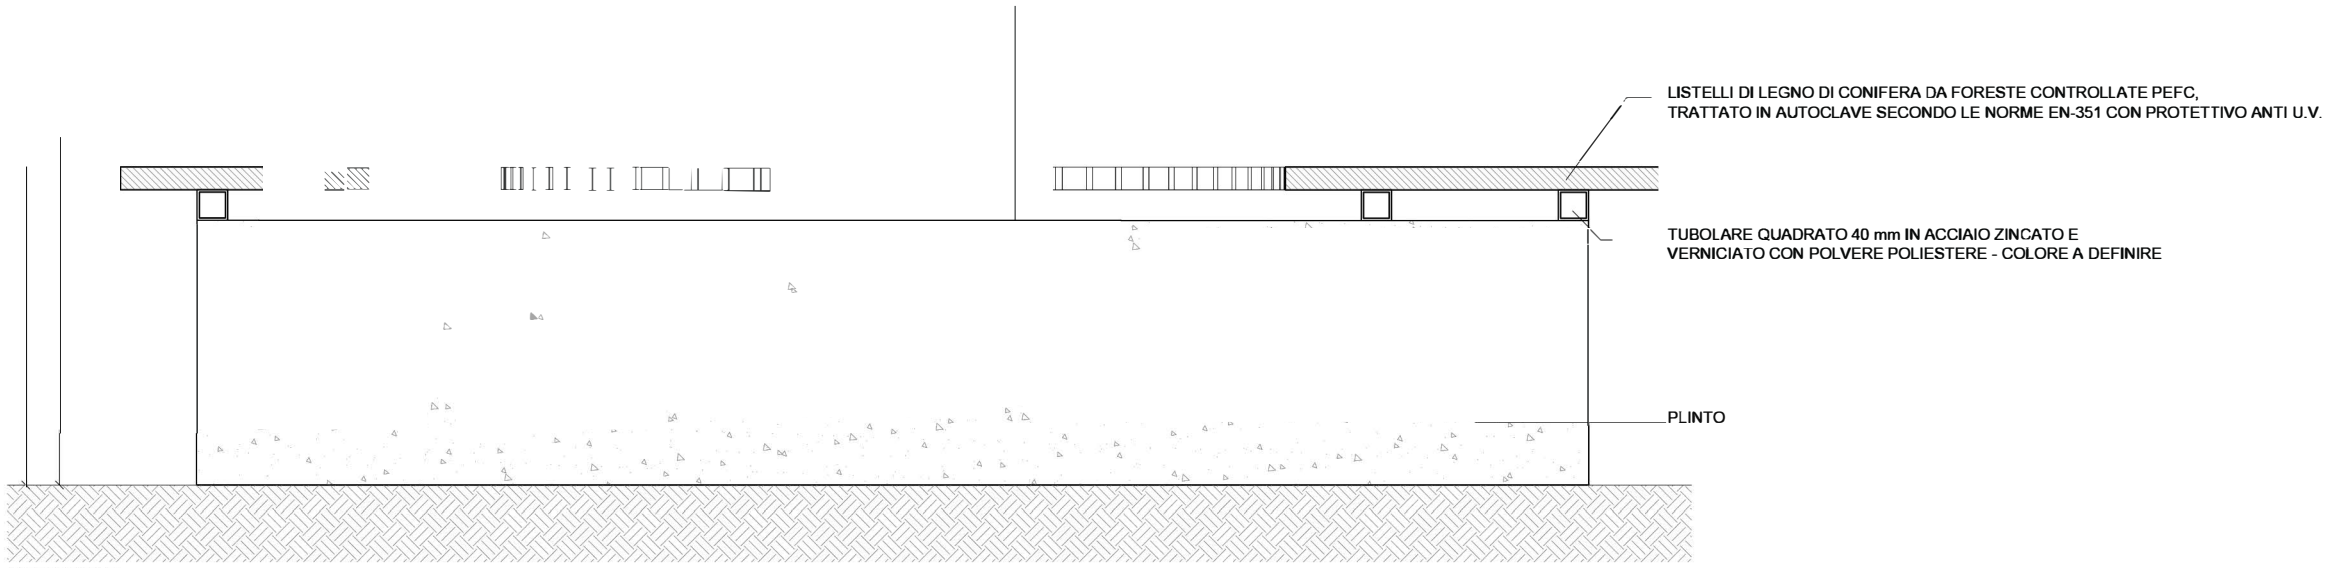


SEZIONE B

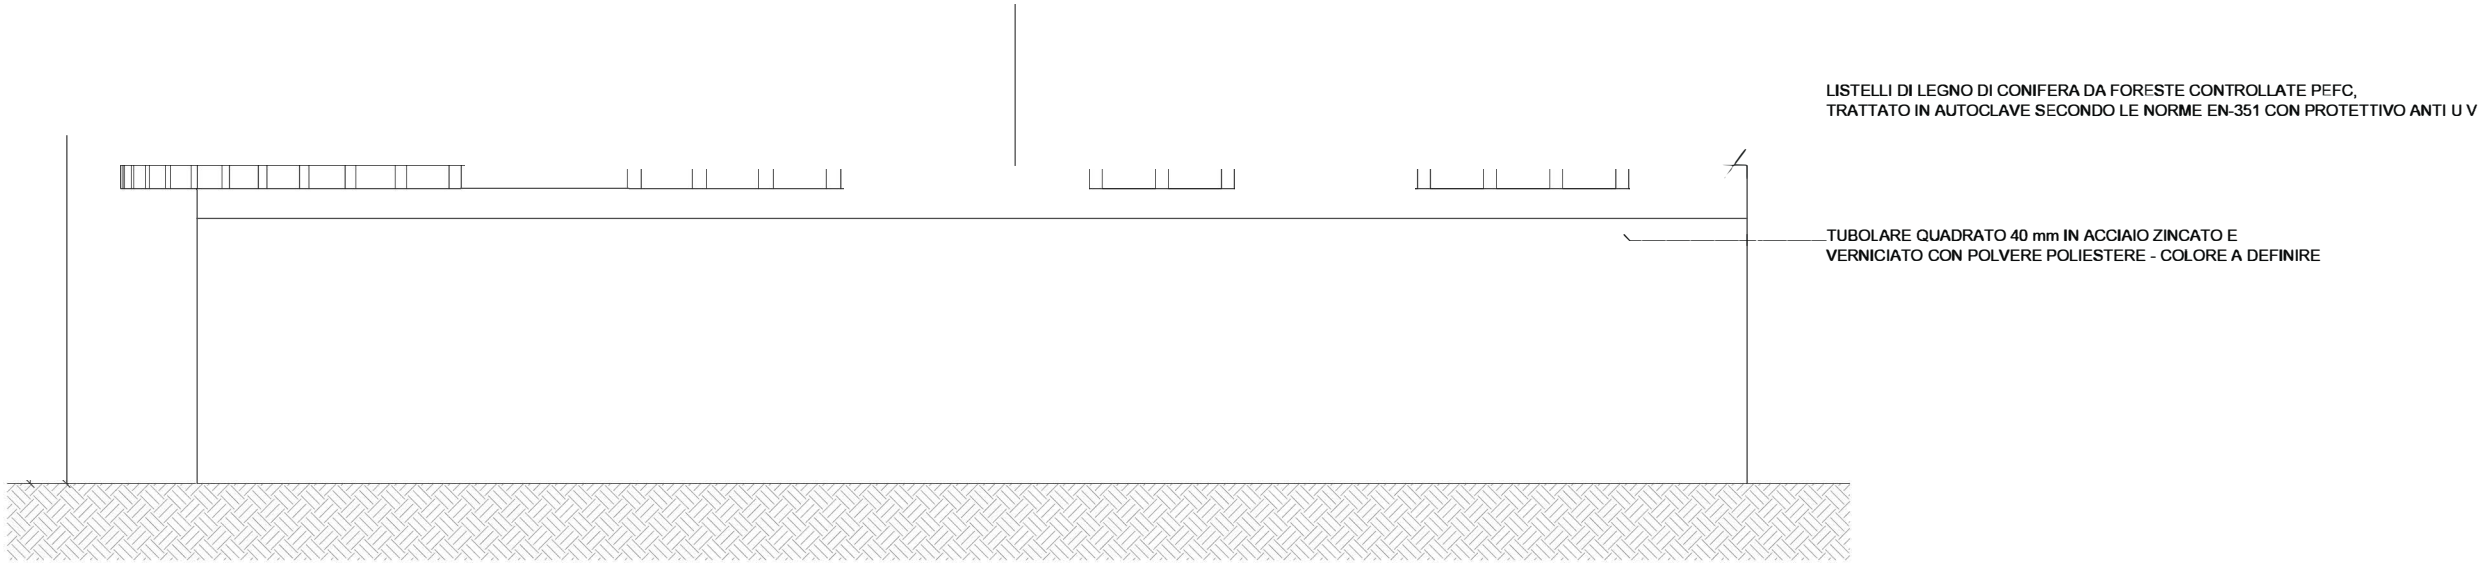

VISTA 1

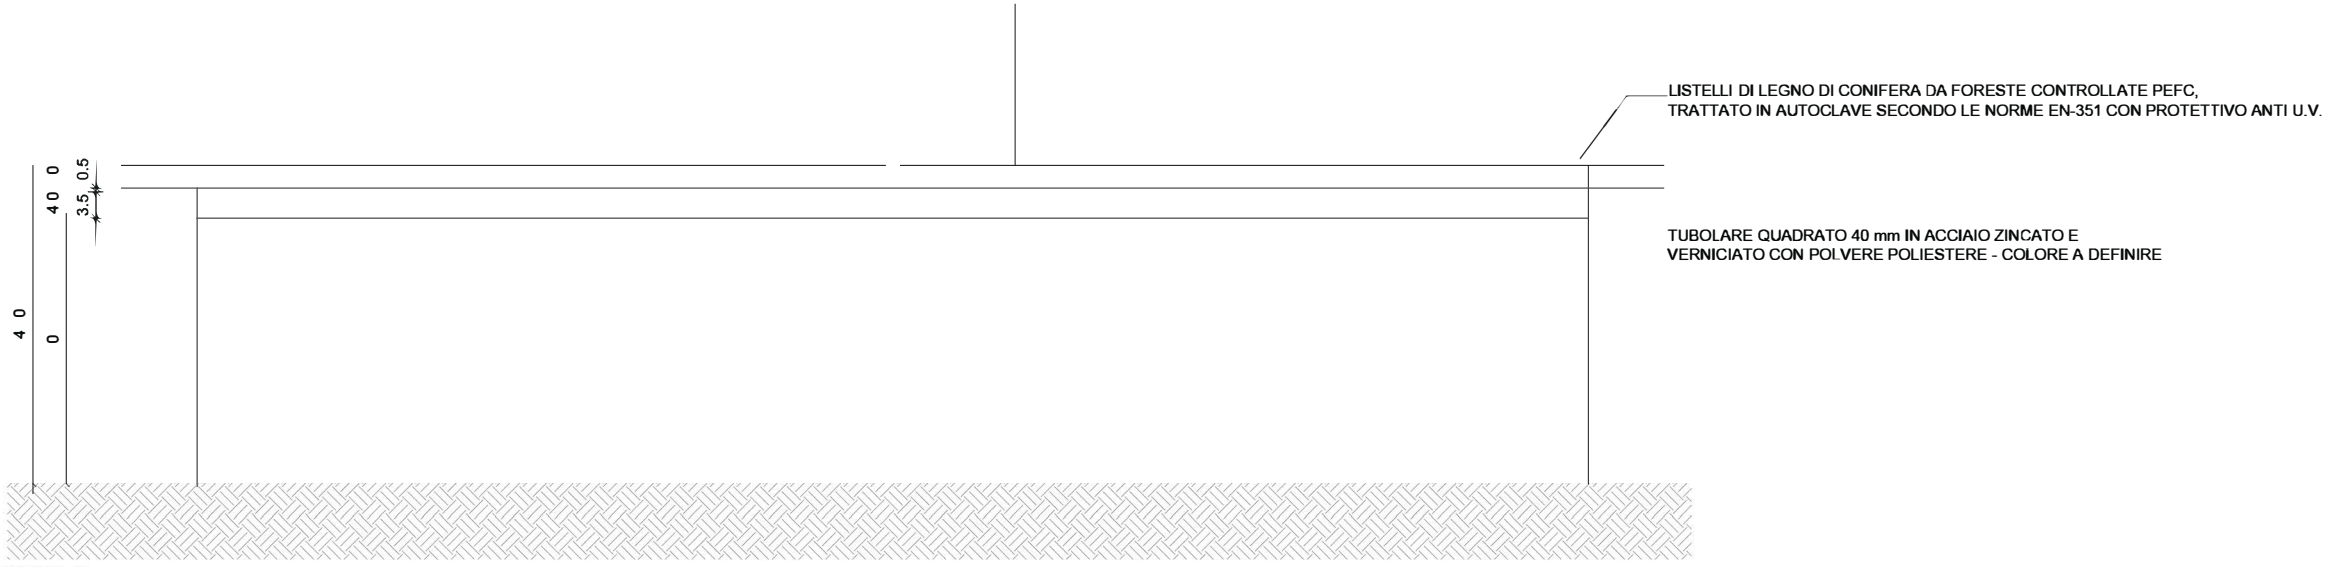

VISTA 2

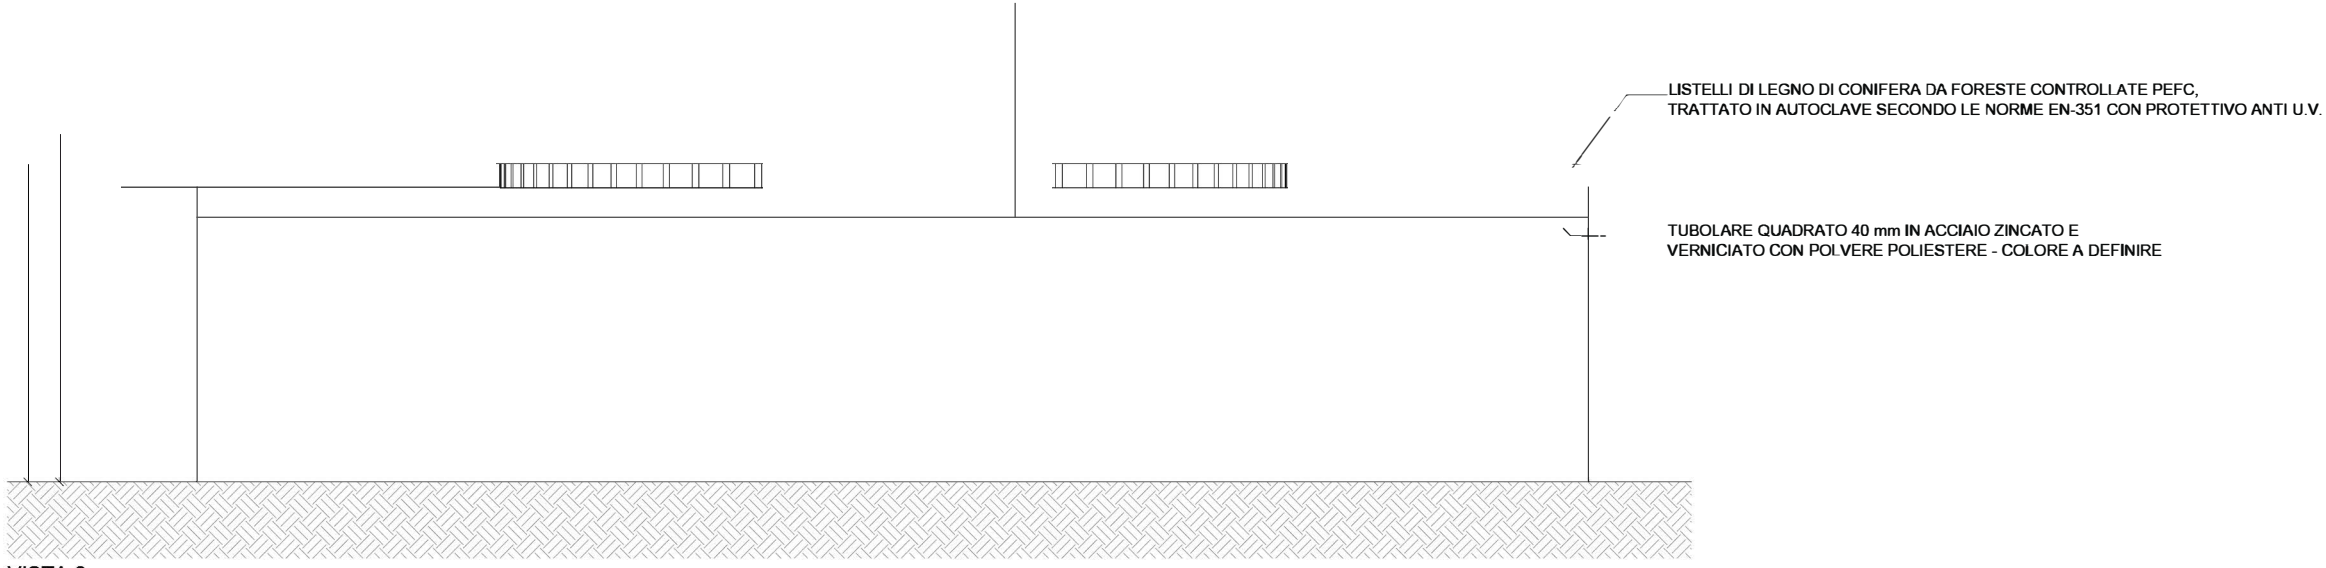

VISTA 3

