



Ministero  
dei beni e delle  
attività culturali  
e del turismo



POMPEII  
SOPRINTENDENZA  
POMPEI

MINISTERO DEI BENI E DELLE ATTIVITA' CULTURALI E DEL TURISMO  
*Soprintendenza Speciale Pompei*



Fruizione Praedia Giulia Felice (Regio II, Insula IV, civ. I)  
Opere di ampliamento percorso - Le Terme

**SOPRINTENDENZA SPECIALE  
POMPEI**

Il Direttore Generale  
archeologo  
prof. Massimo Osanna

**RESPONSABILE UNICO  
del PROCEDIMENTO**

arch. ing. Raffaella Forgione

**PROGETTISTA e Direttore Operativo Architetto  
Segreteria Tecnica Progettazione (D.L. 83/2014)**

arch. Angela Di Lillo

**PROGETTISTA e DIRETTORE LAVORI  
Segreteria Tecnica Progettazione (D.L. 83/2014)**

arch. ing. Raffaella Forgione



CODICE ELABORATO

**04**

TITOLO ELABORATO

**Rilievo fotografico**

LIVELLO DI PROGETTAZIONE

Esecutivo

SCALA

1/20 1/10 1/5

DATA DI REDAZIONE

6 giugno 2016

DATA DI REVISIONE

4 ottobre 2016

DATA DI VERIFICA

## RILIEVO FOTOGRAFICO



Foto 1 Ingresso attuale da via dell'Abbondanza con la rampa temporanea che verrà rimossa, a seguito dell'adeguamento dei livelli interni della passerella.





Foto 2 Vista della rampa su via dell'Abbondanza, con pendenza dell'8% e dotata di zoccolino fermaruote e ringhiera d'acciaio, atta al superamento delle barriere architettoniche per persone con ridotta capacità motoria oppure su carrozzella.



Foto 3 Atrio ambiente n. 24 con l'attuale passerella temporanea che conduce dall'ingresso su via dell'Abbondanza al Porticato ambiente n.8.



Foto 4 Il Porticato ambiente n.8 attraversato dalla passerella che consente di raggiungere sia gli ambienti dell'Impluvio sia il quartiere termale.



Foto 5 Nel *Frigidarium* ambiente n. 39 sarà posizionata una nuova passerella con grigliato in acciaio inox che consentirà la visione del pavimento in tessere di mosaico.





Foto 6-7 L'Atrio delle Terme visto dal *Frigidarium* e dall'ingresso su via dell'Abbondanza.





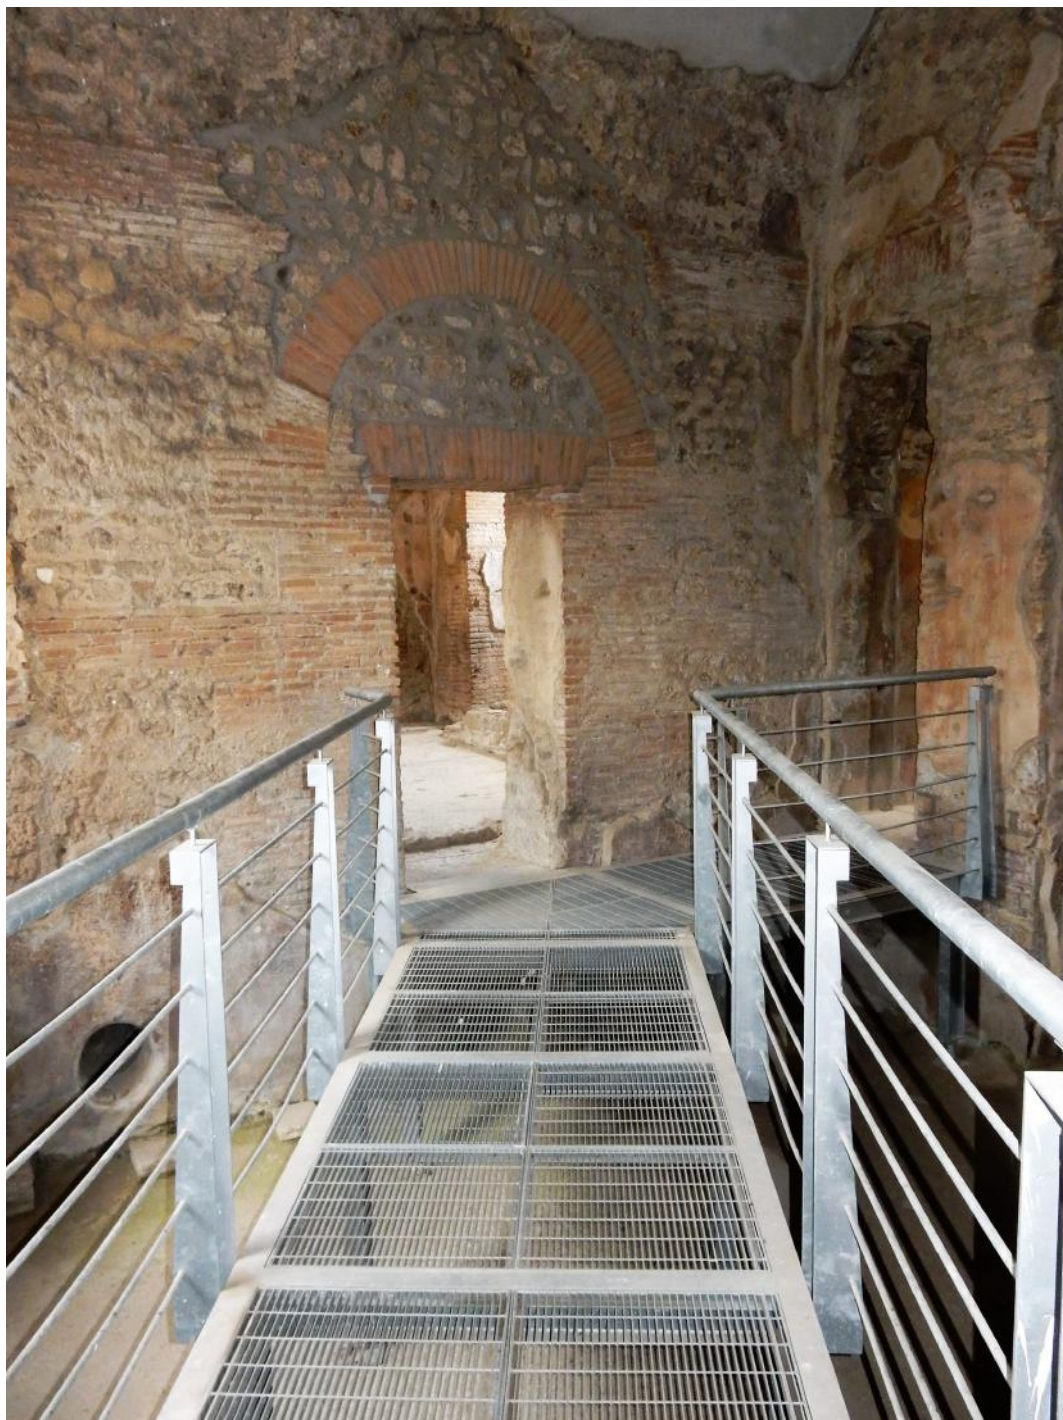


Foto 8 La passerella del *Tepidarium* ambiente n. 41 risalente agli anni Ottanta verrà modificata con la sostituzione del grigliato esistente e della ringhiera.



Foto 9 Il *Calidarium* sarà dotato di una piccola pedana in acciaio con pavimento in doghe di legno che, collegandosi alla passerella del *Tepidarium*, consentirà la visione dell'ambiente.





Foto 10 L'ambiente del *Calidarium* visto dalla parete ovest.



Foto 11 La passerella del Porticato verrà modificata con abbassamento della quota di calpestio, asportazione dei dissuasori e posizionamento di nuovi dissuasori d'acciaio composti da doppia piattina completi di cavetto e tenditore a scomparsa.





Foto 12 Il Viridarium visto dalla passerella posizionata a sud.



Foto 13-14 Il tratto di passerella che attraversa il *Viridarium* a sud e consente di raggiungere il Porticato con le colonne marmoree e gli affreschi parietali, è collegata all'*hortus*.







Foto 15 La passerella che dall'*hortus* conduce al *Viridarium* ha una pendenza dell'8% ed è dotata di ringhiera ad opportuna altezza (75 cm), atta al superamento delle barriere architettoniche per persone con ridotta capacità motoria oppure su carrozzella.





Foto 16 Per mitigare l'impatto della passerella nell'*hortus* nel tratto che conduce al *Viridarium*, dove la pendenza è tale da rendere il percorso lungo, è stata progettata una forma che si accompagnasse alle essenze arboree esistenti e sono state posizionate alcune nuove piante a bassa vegetazione lungo il bordo, per celare almeno in parte i piedi regolabili delle piastre portanti.